

令和 3 年度

工 事 設 計 書

岩手中部水道企業団

|            |      |                        |     |     |  |  |   |                                     |  |
|------------|------|------------------------|-----|-----|--|--|---|-------------------------------------|--|
| 課 長        | 課長補佐 | 係 長                    | 設計者 | 精算者 |  |  |   |                                     |  |
|            |      |                        |     |     |  |  |   |                                     |  |
| 着 手<br>完 了 | 期 日  | 自 令和 3 年 6 月 30 日      |     |     |  |  | 摘 要   | 単 独 【建設リサイクル法対象】 上段：当初設計<br>下段：変更設計 |  |
|            |      | 自 令和 4 年 1 月 31 日      |     |     |  |  |   |                                     |  |
| 工 期 日 数    |      | 216 日                  |     |     |  |  | 歩 掛 適 用 : 岩手県令和02年10月公共歩掛 (R0304復興歩掛)<br>基礎単価適用 : 令和03年05月01日付 公共<br>機械損料適用 : 令和02年10月01日付 公共機械損料<br>工 種 区 分 : 諸経費一律<br>施工地域区分 :<br>前 金 払 い :<br>冬期労務補正 : %<br>契約保証補正 : 発注者が金銭的保証を必要とする場合 |                                     |  |
| 工 事 番 号    |      | 第 122 号                |     |     |  |  |   |                                     |  |
|            |      |                        |     |     |  |  |   |                                     |  |
| 施 工 場 所    |      | 北上市北工業団地 5 番52号 北上川浄水場 |     |     |  |  |   |                                     |  |
| 工 事 名      |      | 北上川浄水場管理棟空調設備更新工事      |     |     |  |  |   |                                     |  |
| 設 計 金 額    |      | 金 円也                   |     |     |  |  |   |                                     |  |
| 工 事 概 要    |      | 別紙のとおり                 |     |     |  |  |   |                                     |  |

[illegible]

北上川浄水場管理棟空調設備更新工事

| 総 括 表                 |     |     |     |     |        |     |
|-----------------------|-----|-----|-----|-----|--------|-----|
| 費 目 ・ 工 種 ・ 種 別 ・ 細 目 | 数 量 | 単 位 | 単 価 | 金 額 | 明細単価番号 | 基 準 |
| 工事費                   | 1   | 式   |     |     |        |     |
| 本工事費                  | 1   | 式   |     |     |        |     |
| 管理棟空調設備更新工事           | 1   | 式   |     |     |        |     |
| 管理棟空調設備更新工事（撤去・処分費）   | 1   | 式   |     |     |        |     |
| 合計                    | 1   | 式   |     |     |        |     |
|                       |     |     |     |     |        |     |
|                       |     |     |     |     |        |     |
## 本 工 事 費 内 訳 書

| 費 目 ・ 工 種 ・ 種 別 ・ 細 目 | 数 量 | 単 位 | 単 価 | 金 額 | 明細単価番号 | 基 準 |
|-----------------------|-----|-----|-----|-----|--------|-----|
| 管理棟空調設備更新工事           | 1   | 式   |     |     |        |     |
| 機械設備工事                | 1   | 式   |     |     | 明 1 号  |     |
| 電気設備工事                | 1   | 式   |     |     | 明 4 号  |     |
| 建築工事                  | 1   | 式   |     |     | 明 8 号  |     |
| 直接工事費 計               |     |     |     |     |        |     |
| 共通仮設費                 |     | %   |     |     |        |     |
| 現場管理費                 |     | %   |     |     |        |     |
| 直接工事費計                |     |     |     |     |        |     |
| 一般管理費                 | 1   | 式   |     |     |        |     |

## 本 工 事 費 内 訳 書

| 費 目 ・ 工 種 ・ 種 別 ・ 細 目 | 数 量 | 単 位 | 単 価 | 金 額 | 明細単価番号 | 基 準 |
|-----------------------|-----|-----|-----|-----|--------|-----|
| 工事価格                  | 1   | 式   |     |     |        |     |
| 消費税等相当額               | 1   | 式   |     |     |        |     |
| 合計                    |     |     |     |     |        |     |
|                       |     |     |     |     |        |     |
|                       |     |     |     |     |        |     |
## 本 工 事 費 内 訳 書

| 費 目 ・ 工 種 ・ 種 別 ・ 細 目 | 数 量 | 単位 | 単 価 | 金 額 | 明細単価番号 | 基 準 |
|-----------------------|-----|----|-----|-----|--------|-----|
| 管理棟空調設備更新工事（撤去・処分費）   | 1   | 式  |     |     |        |     |
| 撤去工事                  | 1   | 式  |     |     | 明 35 号 |     |
| 直接工事費 計               |     |    |     |     |        |     |
| 共通仮設費                 |     | %  |     |     |        |     |
| 現場管理費                 |     | %  |     |     |        |     |
| 処分費                   | 1   | 式  |     |     | 明 45 号 |     |
| 直接工事費計                |     |    |     |     |        |     |
| 一般管理費                 | 1   | 式  |     |     |        |     |
| 産廃税                   | 1   | 式  |     |     | 明 55 号 |     |

## 本 工 事 費 内 訳 書

| 費 目 ・ 工 種 ・ 種 別 ・ 細 目 | 数 量 | 単位 | 単 価 | 金 額 | 明細単価番号 | 基 準 |
|-----------------------|-----|----|-----|-----|--------|-----|
| 工事価格                  | 1   | 式  |     |     |        |     |
| 消費税等相当額               | 1   | 式  |     |     |        |     |
| 合計                    |     |    |     |     |        |     |
|                       |     |    |     |     |        |     |
|                       |     |    |     |     |        |     |
北上川浄水場管理棟空調設備更新工事

| 【 第 1 号 明細書 】<br>機械設備工事 |     |    |     |     |        |     | 1 式 当り |
|-------------------------|-----|----|-----|-----|--------|-----|--------|
| 名 称 ・ 規 格               | 数 量 | 単位 | 単 価 | 金 額 | 明細単価番号 | 基 準 |        |
| 空気調和設備                  | 1   | 式  |     |     | 明 2 号  |     |        |
| 計                       |     |    |     |     |        |     |        |
|                         |     |    |     |     |        |     |        |
|                         |     |    |     |     |        |     |        |
北上川浄水場管理棟空調設備更新工事

| 【 第 2 号 明細書 】<br>空気調和設備                               |     |     |     |     |        |     |
|-------------------------------------------------------|-----|-----|-----|-----|--------|-----|
| 1 式 当り                                                |     |     |     |     |        |     |
| 名 称 ・ 規 格                                             | 数 量 | 単 位 | 単 価 | 金 額 | 明細単価番号 | 基 準 |
| 機器設備                                                  |     |     |     |     |        |     |
|                                                       | 1   | 式   |     |     |        |     |
| ハ° ッケージ° エアコン (ビ° ル用マルチ) ACP-1<br>室外機, 22.4KW, 付属品共   | 1   | 台   |     |     | 単 1 号  |     |
| ハ° ッケージ° エアコン (ビ° ル用マルチ) ACP-1-1<br>室内機, 8.0KW, 付属品共  | 3   | 台   |     |     | 単 2 号  |     |
| ハ° ッケージ° エアコン (ビ° ル用マルチ) ACP-2<br>室外機, 22.4KW, 付属品共   | 1   | 台   |     |     | 単 3 号  |     |
| ハ° ッケージ° エアコン (ビ° ル用マルチ) ACP-2-1<br>室内機, 8.0KW, 付属品共  | 3   | 台   |     |     | 単 4 号  |     |
| ハ° ッケージ° エアコン (ビ° ル用マルチ) ACP-3<br>室外機, 28.0KW, 付属品共   | 1   | 台   |     |     | 単 5 号  |     |
| ハ° ッケージ° エアコン (ビ° ル用マルチ) ACP-3-1<br>室内機, 9.0KW, 付属品共  | 3   | 台   |     |     | 単 6 号  |     |
| ハ° ッケージ° エアコン (ビ° ル用マルチ) ACP-4<br>室外機, 22.4KW, 付属品共   | 1   | 台   |     |     | 単 7 号  |     |
| ハ° ッケージ° エアコン (ビ° ル用マルチ) ACP-4-1<br>室内機, 11.2KW, 付属品共 | 2   | 台   |     |     | 単 8 号  |     |

北上川浄水場管理棟空調設備更新工事

| 【 第 2 号 明細書 】 (続 き)                        |     |    |     |     |        |        |
|--------------------------------------------|-----|----|-----|-----|--------|--------|
| 空気調和設備                                     |     |    |     |     |        | 1 式 当り |
| 名 称 ・ 規 格                                  | 数 量 | 単位 | 単 価 | 金 額 | 明細単価番号 | 基 準    |
| パッケージエアコン（店舗、オフィス用） ACP-5<br>10.0KW, 付属品共  | 2   | 台  |     |     | 単 9 号  |        |
| ルームエアコン ACR-1<br>2.8KW, 付属品共               | 1   | 台  |     |     | 単 10 号 |        |
| 屋外機械基礎<br>鉄筋コンクリート                         | 1   | 式  |     |     | 単 11 号 |        |
| 配管設備                                       | 1   | 式  |     |     |        |        |
| 冷媒用断熱材被覆銅管改修<br>6.35外径( 1/4B) 液管 厚8mm      | 5   | m  |     |     |        |        |
| 冷媒用断熱材被覆銅管改修<br>9.52外径( 3/8B) 液管 厚8mm      | 242 | m  |     |     |        |        |
| 冷媒用断熱材被覆銅管改修<br>9.52外径( 3/8B) ガス管 厚20mm    | 5   | m  |     |     |        |        |
| 冷媒用断熱材被覆銅管改修<br>15.88外径( 5/8B) ガス管 厚20mm以上 | 109 | m  |     |     |        |        |
| 冷媒用断熱材被覆銅管改修<br>19.05外径( 3/4B) ガス管 厚20mm以上 | 39  | m  |     |     |        |        |

北上川浄水場管理棟空調設備更新工事

| 【 第 2 号 明細書 】 (続 き)                          |     |    |     |     |        |        |
|----------------------------------------------|-----|----|-----|-----|--------|--------|
| 空気調和設備                                       |     |    |     |     |        | 1 式 当り |
| 名 称 ・ 規 格                                    | 数 量 | 単位 | 単 価 | 金 額 | 明細単価番号 | 基 準    |
| 冷媒用断熱材被覆銅管改修<br>22.22外径( 7/8B) ガス管 厚20mm以上   | 94  | m  |     |     |        |        |
| 排水・硬質ポリ塩化ビニル管(VP)改修<br>屋内一般 25A              | 28  | m  |     |     |        |        |
| 排水・硬質ポリ塩化ビニル管(VP)改修<br>屋内一般 30A              | 30  | m  |     |     |        |        |
| 排水・硬質ポリ塩化ビニル管(VP)改修<br>屋外架空・暗渠 20A           | 3   | m  |     |     |        |        |
| 配管分岐(樹脂管類)・手間のみ<br>配管分岐 25A 保温有              | 4   | 箇所 |     |     |        |        |
| 配管分岐(樹脂管類)・手間のみ<br>配管分岐 30A 保温有              | 1   | 箇所 |     |     |        |        |
| 機械はつり(ダイヤモンドカッター, 配管用貫通口)<br>100～150mm 100mm | 1   | 箇所 |     |     |        |        |
| 保温工事                                         | 1   | 式  |     |     | 明 3 号  |        |
| 計                                            |     |    |     |     |        |        |

北上川浄水場管理棟空調設備更新工事

| 【 第 3 号 明細書 】                               |      |    |     |     |        |     |
|---------------------------------------------|------|----|-----|-----|--------|-----|
| 保温工事                                        |      |    |     |     |        |     |
| 1 式 当り                                      |      |    |     |     |        |     |
| 名 称 ・ 規 格                                   | 数 量  | 単位 | 単 価 | 金 額 | 明細単価番号 | 基 準 |
| 排水管 保温（標仕保温材）<br>天井内,パイプシャフト内 アルミガラスクロス 25A | 28.2 | m  |     |     |        |     |
| 排水管 保温（標仕保温材）<br>天井内,パイプシャフト内 アルミガラスクロス 32A | 29.8 | m  |     |     |        |     |
| 諸 雑 費                                       |      |    |     |     |        |     |
| 計                                           | 1    | 式  |     |     |        |     |
|                                             |      |    |     |     |        |     |
|                                             |      |    |     |     |        |     |
北上川浄水場管理棟空調設備更新工事

| 【 第 4 号 明細書 】<br>電気設備工事 |     |    |     |     |        |     | 1 式 当り |
|-------------------------|-----|----|-----|-----|--------|-----|--------|
| 名 称 ・ 規 格               | 数 量 | 単位 | 単 価 | 金 額 | 明細単価番号 | 基 準 |        |
| 電灯設備                    | 1   | 式  |     |     | 明 5 号  |     |        |
| 動力設備                    | 1   | 式  |     |     | 明 6 号  |     |        |
| 火災報知設備                  | 1   | 式  |     |     | 明 7 号  |     |        |
| 計                       |     |    |     |     |        |     |        |
|                         |     |    |     |     |        |     |        |
|                         |     |    |     |     |        |     |        |
北上川浄水場管理棟空調設備更新工事

| 【 第 5 号 明細書 】<br>電灯設備                                |     |     |     |     |        |     |
|------------------------------------------------------|-----|-----|-----|-----|--------|-----|
| 1 式 当り                                               |     |     |     |     |        |     |
| 名 称 ・ 規 格                                            | 数 量 | 単 位 | 単 価 | 金 額 | 明細単価番号 | 基 準 |
| 電灯分岐                                                 | 1   | 式   |     |     |        |     |
| 600Vボリレン絶縁耐燃性ボリレンシーケーブル平形<br>EM-EEF 1.6mm- 2C ヒット・天井 | 1   | m   |     |     |        |     |
| 600Vボリレン絶縁耐燃性ボリレンシーケーブル平形<br>EM-EEF 1.6mm- 3C ヒット・天井 | 29  | m   |     |     |        |     |
| 合成樹脂製アットレットボックス(カバー付)<br>中四角 浅型 D4                   | 2   | 個   |     |     |        |     |
| コンセント(金属プレート付)<br>大角形2P15A×1(接地極付)                   | 1   | 個   |     |     |        |     |
| LED照明器具<br>LSS 9 - 6800LM LN                         | 12  | 個   |     |     |        |     |
| 既設照明器具取外し・再取付費                                       | 1   | 式   |     |     | 単 14 号 |     |
| 計                                                    |     |     |     |     |        |     |
|                                                      |     |     |     |     |        |     |

北上川浄水場管理棟空調設備更新工事

| 【 第 6 号 明細書 】<br>動力設備                               |     |     |     |     |        |     |
|-----------------------------------------------------|-----|-----|-----|-----|--------|-----|
| 1 式 当り                                              |     |     |     |     |        |     |
| 名 称 ・ 規 格                                           | 数 量 | 単 位 | 単 価 | 金 額 | 明細単価番号 | 基 準 |
| 動力幹線                                                | 1   | 式   |     |     |        |     |
| ねじなし電線管(E)<br>露出配管(塗装有) 75mm                        | 2   | m   |     |     |        |     |
| 600V耐燃性ポリエチレン絶縁電線(EM-IE)<br>14mm <sup>2</sup>       | 3   | m   |     |     |        |     |
| 600V耐燃性ポリエチレン絶縁電線(EM-IE)(PF管内)<br>14mm <sup>2</sup> | 3   | m   |     |     |        |     |
| EM-CETケーブル<br>22mm <sup>2</sup> 管内                  | 2   | m   |     |     |        |     |
| EM-CETケーブル<br>22mm <sup>2</sup> ビット・天井              | 2   | m   |     |     |        |     |
| EM-CETケーブル<br>60mm <sup>2</sup> 管内                  | 2   | m   |     |     |        |     |
| EM-CETケーブル<br>60mm <sup>2</sup> ビット・天井              | 2   | m   |     |     |        |     |
| 既設設備機能増設<br>共用設備高集積制御盤 中央監視装置                       | 1   | 式   |     |     | 単 15 号 |     |

| 【 第 6 号 明細書 】 (続 き)                          |     |    |     |     |        |        |
|----------------------------------------------|-----|----|-----|-----|--------|--------|
| 動力設備                                         |     |    |     |     |        | 1 式 当り |
| 名 称 ・ 規 格                                    | 数 量 | 単位 | 単 価 | 金 額 | 明細単価番号 | 基 準    |
| 動力盤<br>P-1-A (内器交換)                          | 1   | 面  |     |     | 単 16 号 |        |
| 動力盤<br>P-1-B                                 | 1   | 面  |     |     | 単 17 号 |        |
| 機械はつり(ダイヤモンドカッター, 配管用貫通口)<br>100~150mm 100mm | 1   | 箇所 |     |     |        |        |
| 動力分岐                                         | 1   | 式  |     |     |        |        |
| 硬質ビニル電線管(VE)<br>露出配管 22mm                    | 19  | m  |     |     |        |        |
| 硬質ビニル電線管(VE)<br>露出配管 42mm                    | 3   | m  |     |     |        |        |
| 硬質ビニル電線管(VE)<br>露出配管 54mm                    | 7   | m  |     |     |        |        |
| 硬質ビニル電線管(VE)<br>露出配管 70mm                    | 3   | m  |     |     |        |        |
| 硬質ビニル電線管(VE)<br>露出配管 82mm                    | 8   | m  |     |     |        |        |



北上川浄水場管理棟空調設備更新工事

| 【 第 6 号 明細書 】 (続 き)                            |     |     |     |     |        |        |
|------------------------------------------------|-----|-----|-----|-----|--------|--------|
| 動力設備                                           |     |     |     |     |        | 1 式 当り |
| 名 称 ・ 規 格                                      | 数 量 | 単 位 | 単 価 | 金 額 | 明細単価番号 | 基 準    |
| 600V耐燃性ポリエチレン絶縁電線(EM-IE)<br>5.5mm <sup>2</sup> | 9   | m   |     |     |        |        |
| 600V耐燃性ポリエチレン絶縁電線(EM-IE)<br>14mm <sup>2</sup>  | 8   | m   |     |     |        |        |
| EM-CEケーブル<br>3.5mm <sup>2</sup> - 3C 管内        | 19  | m   |     |     |        |        |
| EM-CETケーブル<br>14mm <sup>2</sup> 管内             | 8   | m   |     |     |        |        |
| EM-CETケーブル<br>22mm <sup>2</sup> 管内             | 16  | m   |     |     |        |        |
| EM-CETケーブル<br>38mm <sup>2</sup> 管内             | 6   | m   |     |     |        |        |
| プルボックス 防水(SUS)<br>300× 300× 200                | 2   | 個   |     |     |        |        |
| 電動機結線<br>直入始動方式                                | 6   | 台   |     |     |        |        |
| 空調制御                                           | 1   | 式   |     |     |        |        |

| 【 第 6 号 明細書 】 (続 き)                      |     |     |     |     |        |        |
|------------------------------------------|-----|-----|-----|-----|--------|--------|
| 動力設備                                     |     |     |     |     |        | 1 式 当り |
| 名 称 ・ 規 格                                | 数 量 | 単 位 | 単 価 | 金 額 | 明細単価番号 | 基 準    |
| EM-CEケーブル<br>3.5mm2- 3C 管内               | 67  | m   |     |     |        |        |
| EM-CEケーブル<br>3.5mm2- 3C ビット・天井           | 173 | m   |     |     |        |        |
| EM-CEEケーブル<br>2mm2- 2C 管内                | 85  | m   |     |     |        |        |
| EM-CEEケーブル<br>2mm2- 2C ビット・天井            | 234 | m   |     |     |        |        |
| 1種金属線ひ(MM1)<br>A型(25.4mm)                | 18  | m   |     |     |        |        |
| 1種金属線ひ(MM1)付属品<br>A型(25.4mm) 2個用スイッチボックス | 12  | 個   |     |     |        |        |
| 計                                        |     |     |     |     |        |        |
|                                          |     |     |     |     |        |        |
|                                          |     |     |     |     |        |        |

北上川浄水場管理棟空調設備更新工事

| 【 第 7 号 明細書 】                       |     |     |     |     |        |        |
|-------------------------------------|-----|-----|-----|-----|--------|--------|
| 火災報知設備                              |     |     |     |     |        | 1 式 当り |
| 名 称 ・ 規 格                           | 数 量 | 単 位 | 単 価 | 金 額 | 明細単価番号 | 基 準    |
| EM-AEケ-ブル<br>1.2mm- 4C ヒ-ット・天井      | 9   | m   |     |     |        |        |
| 合成樹脂製アトレットホ-ックス(カバー付)<br>中四角 浅型 D44 | 2   | 個   |     |     |        |        |
| 既設感知器取外し・再取付費                       | 1   | 式   |     |     | 単 18 号 |        |
| 計                                   |     |     |     |     |        |        |
|                                     |     |     |     |     |        |        |
|                                     |     |     |     |     |        |        |
北上川浄水場管理棟空調設備更新工事

| 【 第 8 号 明細書 】<br>建築工事 |     |    |     |     |        |     |
|-----------------------|-----|----|-----|-----|--------|-----|
| 1 式 当り                |     |    |     |     |        |     |
| 名 称 ・ 規 格             | 数 量 | 単位 | 単 価 | 金 額 | 明細単価番号 | 基 準 |
| 事務室・監視室               | 1   | 式  |     |     | 明 9 号  |     |
| 会議室兼書庫                | 1   | 式  |     |     | 明 15 号 |     |
| 第1会議室                 | 1   | 式  |     |     | 明 16 号 |     |
| 第2会議室                 | 1   | 式  |     |     | 明 22 号 |     |
| 廊下                    | 1   | 式  |     |     | 明 23 号 |     |
| 大会議室                  | 1   | 式  |     |     | 明 29 号 |     |
| 計                     |     |    |     |     |        |     |
|                       |     |    |     |     |        |     |
|                       |     |    |     |     |        |     |

北上川浄水場管理棟空調設備更新工事

| 【 第 9 号 明細書 】                                   |      |     |     |     |        |     |
|-------------------------------------------------|------|-----|-----|-----|--------|-----|
| 事務室・監視室                                         |      |     |     |     | 1 式 当り |     |
| 名 称 ・ 規 格                                       | 数 量  | 単 位 | 単 価 | 金 額 | 明細単価番号 | 基 準 |
| 直接仮設工事                                          | 1    | 式   |     |     |        |     |
| 墨出し(内部改修)<br>個別改修                               | 1    | 式   |     |     | 明 10 号 |     |
| 養生(内部改修)<br>個別改修                                | 1    | 式   |     |     | 明 11 号 |     |
| 整理清掃後片付け(内部改修)<br>個別改修                          | 1    | 式   |     |     | 明 12 号 |     |
| 内部仕上足場(改修)<br>階高4.0m以下 脚立足場 一般                  | 1    | 式   |     |     | 明 13 号 |     |
| 竣工時清掃<br>事務所ビル等 RC                              | 1    | 式   |     |     | 明 14 号 |     |
| 改修                                              | 1    | 式   |     |     |        |     |
| 軽量鉄骨天井下地, 19形(屋内)<br>ふところ1.5m未満下地張り無@300インサート別途 | 4    | m2  |     |     |        |     |
| 天井 化粧 せっこうボード張り(GB-D)<br>厚 9.5 準不燃 トライバール突付け    | 36.4 | m2  |     |     |        |     |

北上川浄水場管理棟空調設備更新工事

| <div> <div>【 第 9 号 明細書 】</div> <div>(続 き)</div> <div>事務室・監視室</div> <div>1 式 当り</div> </div> |     |    |     |     |        |     |
|---------------------------------------------------------------------------------------------|-----|----|-----|-----|--------|-----|
| 名 称 ・ 規 格                                                                                   | 数 量 | 単位 | 単 価 | 金 額 | 明細単価番号 | 基 準 |
| 天井廻縁<br>塩化ビニル製                                                                              | 4   | m  |     |     |        |     |
| 天井点検口<br>一般タイプ アルミ製 内外枠共額縁 450角                                                             | 6   | 箇所 |     |     |        |     |
| 軽量鉄骨天井開口部補強<br>19形(屋内) 450× 450mm程度 ホト等切込み                                                  | 6   | 箇所 |     |     |        |     |
| 計                                                                                           |     |    |     |     |        |     |
|                                                                                             |     |    |     |     |        |     |
|                                                                                             |     |    |     |     |        |     |
北上川浄水場管理棟空調設備更新工事

| 【 第 10 号 明細書 】    |      |     |     |     |        |        |
|-------------------|------|-----|-----|-----|--------|--------|
| 墨出し(内部改修) 個別改修    |      |     |     |     |        | 1 式 当り |
| 名 称 ・ 規 格         | 数 量  | 単 位 | 単 価 | 金 額 | 明細単価番号 | 基 準    |
| 墨出し(内部改修)<br>個別改修 | 36.4 | m2  |     |     |        |        |
| 諸 雑 費             | 1    | 式   |     |     |        |        |
| 計                 |      |     |     |     |        |        |
|                   |      |     |     |     |        |        |
|                   |      |     |     |     |        |        |
北上川浄水場管理棟空調設備更新工事

| 【 第 11 号 明細書 】   |      |    |     |     |        |        |
|------------------|------|----|-----|-----|--------|--------|
| 養生(内部改修) 個別改修    |      |    |     |     |        | 1 式 当り |
| 名 称 ・ 規 格        | 数 量  | 単位 | 単 価 | 金 額 | 明細単価番号 | 基 準    |
| 養生(内部改修)<br>個別改修 | 36.4 | m2 |     |     |        |        |
| 諸 雑 費            | 1    | 式  |     |     |        |        |
| 計                |      |    |     |     |        |        |
|                  |      |    |     |     |        |        |
|                  |      |    |     |     |        |        |
北上川浄水場管理棟空調設備更新工事

| 【 第 12 号 明細書 】         |      |    |     |     |        |        |
|------------------------|------|----|-----|-----|--------|--------|
| 整理清掃後片付け(内部改修) 個別改修    |      |    |     |     |        | 1 式 当り |
| 名 称 ・ 規 格              | 数 量  | 単位 | 単 価 | 金 額 | 明細単価番号 | 基 準    |
| 整理清掃後片付け(内部改修)<br>個別改修 | 36.4 | m2 |     |     |        |        |
| 諸 雑 費                  |      |    |     |     |        |        |
| 計                      | 1    | 式  |     |     |        |        |
|                        |      |    |     |     |        |        |
|                        |      |    |     |     |        |        |
北上川浄水場管理棟空調設備更新工事

| <div> 【 第 13 号 明細書 】 <div>内部仕上足場(改修) 階高4.0m以下 脚立足場 一般</div> <div>1 式 当り</div> </div> |      |    |     |     |        |     |
|--------------------------------------------------------------------------------------|------|----|-----|-----|--------|-----|
| 名 称 ・ 規 格                                                                            | 数 量  | 単位 | 単 価 | 金 額 | 明細単価番号 | 基 準 |
| 内部仕上足場(改修)<br>階高4.0m以下 脚立足場 一般                                                       | 36.4 | m2 |     |     |        |     |
| 諸 雑 費                                                                                |      |    |     |     |        |     |
| 計                                                                                    | 1    | 式  |     |     |        |     |
|                                                                                      |      |    |     |     |        |     |
|                                                                                      |      |    |     |     |        |     |
北上川浄水場管理棟空調設備更新工事

| 【 第 14 号 明細書 】     |      |    |     |     |        |        |
|--------------------|------|----|-----|-----|--------|--------|
| 竣工時清掃 事務所ビル等 RC    |      |    |     |     |        | 1 式 当り |
| 名 称 ・ 規 格          | 数 量  | 単位 | 単 価 | 金 額 | 明細単価番号 | 基 準    |
| 竣工時清掃<br>事務所ビル等 RC | 36.4 | m2 |     |     |        |        |
| 諸 雑 費              | 1    | 式  |     |     |        |        |
| 計                  |      |    |     |     |        |        |
|                    |      |    |     |     |        |        |
|                    |      |    |     |     |        |        |
北上川浄水場管理棟空調設備更新工事

| 【 第 15 号 明細書 】<br>会議室兼書庫                    |     |     |     |     |        |     |
|---------------------------------------------|-----|-----|-----|-----|--------|-----|
| 1 式 当り                                      |     |     |     |     |        |     |
| 名 称 ・ 規 格                                   | 数 量 | 単 位 | 単 価 | 金 額 | 明細単価番号 | 基 準 |
| 直接仮設工事                                      | 1   | 式   |     |     |        |     |
| 建材製品中のアスベスト含有試験<br>アスベスト(定量分析)JIS A 1481-3  | 1   | 検体  |     |     | 単 19 号 |     |
| 改修                                          | 1   | 式   |     |     |        |     |
| 天井点検口<br>一般タイプ アルミ製 内外枠共額縁 450角             | 2   | 箇所  |     |     |        |     |
| 軽量鉄骨天井開口部補強<br>19形(屋内) 450× 450mm程度 ホード等切込み | 2   | 箇所  |     |     |        |     |
| 計                                           |     |     |     |     |        |     |
|                                             |     |     |     |     |        |     |
|                                             |     |     |     |     |        |     |
|                                             |     |     |     |     |        |     |

北上川浄水場管理棟空調設備更新工事

| 【 第 16 号 明細書 】<br>第 1 会議室                            |     |     |     |     |        |     |
|------------------------------------------------------|-----|-----|-----|-----|--------|-----|
| 1 式 当り                                               |     |     |     |     |        |     |
| 名 称 ・ 規 格                                            | 数 量 | 単 位 | 単 価 | 金 額 | 明細単価番号 | 基 準 |
| 直接仮設工事                                               | 1   | 式   |     |     |        |     |
| 墨出し(内部改修)<br>個別改修                                    | 1   | 式   |     |     | 明 17 号 |     |
| 養生(内部改修)<br>個別改修                                     | 1   | 式   |     |     | 明 18 号 |     |
| 整理清掃後片付け(内部改修)<br>個別改修                               | 1   | 式   |     |     | 明 19 号 |     |
| 内部仕上足場(改修)<br>階高4.0m以下 脚立足場 一般                       | 1   | 式   |     |     | 明 20 号 |     |
| 竣工時清掃<br>事務所ビル等 RC                                   | 1   | 式   |     |     | 明 21 号 |     |
| 改修                                                   | 1   | 式   |     |     |        |     |
| 天井 ロックール 化粧吸音板張り(DR)<br>フラット内部用 厚12 不燃 下張GB-R 厚12.5共 | 6   | m2  |     |     |        |     |
| 天井廻縁<br>塩化ビニル製                                       | 1.6 | m   |     |     |        |     |

北上川浄水場管理棟空調設備更新工事

| <div> 【 第 16 号 明細書 】 (続 き) <div>第 1 会議室</div> <div>1 式 当り</div> </div> |     |     |     |     |        |     |
|------------------------------------------------------------------------|-----|-----|-----|-----|--------|-----|
| 名 称 ・ 規 格                                                              | 数 量 | 単 位 | 単 価 | 金 額 | 明細単価番号 | 基 準 |
| 天井点検口<br>一般タイプ アルミ製 内外枠共額縁 450角                                        | 1   | 箇所  |     |     |        |     |
| 軽量鉄骨天井開口部補強<br>19形(屋内) 450× 450mm程度 ホート等切込み                            | 1   | 箇所  |     |     |        |     |
| 計                                                                      |     |     |     |     |        |     |
|                                                                        |     |     |     |     |        |     |
|                                                                        |     |     |     |     |        |     |
北上川浄水場管理棟空調設備更新工事

| 【 第 17 号 明細書 】    |      |    |     |     |        |        |
|-------------------|------|----|-----|-----|--------|--------|
| 墨出し(内部改修) 個別改修    |      |    |     |     |        | 1 式 当り |
| 名 称 ・ 規 格         | 数 量  | 単位 | 単 価 | 金 額 | 明細単価番号 | 基 準    |
| 墨出し(内部改修)<br>個別改修 | 5.95 | m2 |     |     |        |        |
| 諸 雑 費             |      |    |     |     |        |        |
| 計                 | 1    | 式  |     |     |        |        |
|                   |      |    |     |     |        |        |
|                   |      |    |     |     |        |        |
北上川浄水場管理棟空調設備更新工事

| 【 第 18 号 明細書 】   |      |    |     |     |        |        |
|------------------|------|----|-----|-----|--------|--------|
| 養生(内部改修) 個別改修    |      |    |     |     |        | 1 式 当り |
| 名 称 ・ 規 格        | 数 量  | 単位 | 単 価 | 金 額 | 明細単価番号 | 基 準    |
| 養生(内部改修)<br>個別改修 | 5.95 | m2 |     |     |        |        |
| 諸 雑 費            | 1    | 式  |     |     |        |        |
| 計                |      |    |     |     |        |        |
|                  |      |    |     |     |        |        |
|                  |      |    |     |     |        |        |
北上川浄水場管理棟空調設備更新工事

| 【 第 19 号 明細書 】         |      |     |     |     |        |        |
|------------------------|------|-----|-----|-----|--------|--------|
| 整理清掃後片付け(内部改修) 個別改修    |      |     |     |     |        | 1 式 当り |
| 名 称 ・ 規 格              | 数 量  | 単 位 | 単 価 | 金 額 | 明細単価番号 | 基 準    |
| 整理清掃後片付け(内部改修)<br>個別改修 | 5.95 | m2  |     |     |        |        |
| 諸 雑 費                  |      |     |     |     |        |        |
| 計                      | 1    | 式   |     |     |        |        |
|                        |      |     |     |     |        |        |
|                        |      |     |     |     |        |        |
北上川浄水場管理棟空調設備更新工事

| 【 第 20 号 明細書 】                 |      |    |     |     |        |        |
|--------------------------------|------|----|-----|-----|--------|--------|
| 内部仕上足場(改修) 階高4.0m以下 脚立足場 一般    |      |    |     |     |        | 1 式 当り |
| 名 称 ・ 規 格                      | 数 量  | 単位 | 単 価 | 金 額 | 明細単価番号 | 基 準    |
| 内部仕上足場(改修)<br>階高4.0m以下 脚立足場 一般 | 5.95 | m2 |     |     |        |        |
| 諸 雑 費                          |      |    |     |     |        |        |
| 計                              | 1    | 式  |     |     |        |        |
|                                |      |    |     |     |        |        |
|                                |      |    |     |     |        |        |
北上川浄水場管理棟空調設備更新工事

| 【 第 21 号 明細書 】     |      |     |     |     |        |        |
|--------------------|------|-----|-----|-----|--------|--------|
| 竣工時清掃 事務所ビル等 RC    |      |     |     |     |        | 1 式 当り |
| 名 称 ・ 規 格          | 数 量  | 単 位 | 単 価 | 金 額 | 明細単価番号 | 基 準    |
| 竣工時清掃<br>事務所ビル等 RC | 5.95 | m2  |     |     |        |        |
| 諸 雑 費              |      |     |     |     |        |        |
| 計                  | 1    | 式   |     |     |        |        |
|                    |      |     |     |     |        |        |
|                    |      |     |     |     |        |        |
北上川浄水場管理棟空調設備更新工事

| 【 第 22 号 明細書 】<br>第 2 会議室                  |     |     |     |     |        |     |
|--------------------------------------------|-----|-----|-----|-----|--------|-----|
| 1 式 当り                                     |     |     |     |     |        |     |
| 名 称 ・ 規 格                                  | 数 量 | 単 位 | 単 価 | 金 額 | 明細単価番号 | 基 準 |
| 改修                                         | 1   | 式   |     |     |        |     |
| 天井点検口<br>一般タイプ アルミ製 内外枠共額縁 450角            | 1   | 箇所  |     |     |        |     |
| 軽量鉄骨天井開口部補強<br>19形(屋内) 450× 450mm程度 ホト等切込み | 1   | 箇所  |     |     |        |     |
| 計                                          |     |     |     |     |        |     |
|                                            |     |     |     |     |        |     |
|                                            |     |     |     |     |        |     |
北上川浄水場管理棟空調設備更新工事

| 【 第 23 号 明細書 】                                        |     |    |     |     |        |     | 1 式 当り |
|-------------------------------------------------------|-----|----|-----|-----|--------|-----|--------|
| 廊下                                                    |     |    |     |     |        |     |        |
| 名 称 ・ 規 格                                             | 数 量 | 単位 | 単 価 | 金 額 | 明細単価番号 | 基 準 |        |
| 直接仮設工事                                                | 1   | 式  |     |     |        |     |        |
| 墨出し(内部改修)<br>個別改修                                     | 1   | 式  |     |     | 明 24 号 |     |        |
| 養生(内部改修)<br>個別改修                                      | 1   | 式  |     |     | 明 25 号 |     |        |
| 整理清掃後片付け(内部改修)<br>個別改修                                | 1   | 式  |     |     | 明 26 号 |     |        |
| 内部仕上足場(改修)<br>階高4.0m以下 脚立足場 一般                        | 1   | 式  |     |     | 明 27 号 |     |        |
| 竣工時清掃<br>事務所ビル等 RC                                    | 1   | 式  |     |     | 明 28 号 |     |        |
| 改修                                                    | 1   | 式  |     |     |        |     |        |
| 軽量鉄骨天井下地, 19形(屋内)<br>ふところ1.5m未満下地張り無@300インサート別途       | 5   | m2 |     |     |        |     |        |
| 天井 ロックウール 化粧吸音板張り(DR)<br>フラット内部用 厚12 不燃 下張GB-R 厚12.5共 | 5   | m2 |     |     |        |     |        |

北上川浄水場管理棟空調設備更新工事

| 【 第 23 号 明細書 】 (続 き)                       |     |     |     |     |        |        |
|--------------------------------------------|-----|-----|-----|-----|--------|--------|
| 廊下                                         |     |     |     |     |        | 1 式 当り |
| 名 称 ・ 規 格                                  | 数 量 | 単 位 | 単 価 | 金 額 | 明細単価番号 | 基 準    |
| 天井廻縁<br>塩化ビニル製                             | 3   | m   |     |     |        |        |
| 天井点検口<br>一般タイプ アルミ製 内外枠共額縁 450角            | 1   | 箇所  |     |     |        |        |
| 軽量鉄骨天井開口部補強<br>19形(屋内) 450× 450mm程度 ホト等切込み | 1   | 箇所  |     |     |        |        |
| 計                                          |     |     |     |     |        |        |
|                                            |     |     |     |     |        |        |
|                                            |     |     |     |     |        |        |
北上川浄水場管理棟空調設備更新工事

| 【 第 24 号 明細書 】    |      |     |     |     |        |        |
|-------------------|------|-----|-----|-----|--------|--------|
| 墨出し(内部改修) 個別改修    |      |     |     |     |        | 1 式 当り |
| 名 称 ・ 規 格         | 数 量  | 単 位 | 単 価 | 金 額 | 明細単価番号 | 基 準    |
| 墨出し(内部改修)<br>個別改修 | 5.04 | m2  |     |     |        |        |
| 諸 雑 費             |      |     |     |     |        |        |
| 計                 | 1    | 式   |     |     |        |        |
|                   |      |     |     |     |        |        |
|                   |      |     |     |     |        |        |
北上川浄水場管理棟空調設備更新工事

| 【 第 25 号 明細書 】   |      |     |     |     |        |        |
|------------------|------|-----|-----|-----|--------|--------|
| 養生(内部改修) 個別改修    |      |     |     |     |        | 1 式 当り |
| 名 称 ・ 規 格        | 数 量  | 単 位 | 単 価 | 金 額 | 明細単価番号 | 基 準    |
| 養生(内部改修)<br>個別改修 | 5.04 | m2  |     |     |        |        |
| 諸 雑 費            |      |     |     |     |        |        |
| 計                | 1    | 式   |     |     |        |        |
|                  |      |     |     |     |        |        |
|                  |      |     |     |     |        |        |
北上川浄水場管理棟空調設備更新工事

| 【 第 26 号 明細書 】         |      |     |     |     |        |        |
|------------------------|------|-----|-----|-----|--------|--------|
| 整理清掃後片付け(内部改修) 個別改修    |      |     |     |     |        | 1 式 当り |
| 名 称 ・ 規 格              | 数 量  | 単 位 | 単 価 | 金 額 | 明細単価番号 | 基 準    |
| 整理清掃後片付け(内部改修)<br>個別改修 | 5.04 | m2  |     |     |        |        |
| 諸 雑 費                  |      |     |     |     |        |        |
| 計                      | 1    | 式   |     |     |        |        |
|                        |      |     |     |     |        |        |
|                        |      |     |     |     |        |        |
北上川浄水場管理棟空調設備更新工事

| 【 第 27 号 明細書 】                 |      |    |     |     |        |        |
|--------------------------------|------|----|-----|-----|--------|--------|
| 内部仕上足場(改修) 階高4.0m以下 脚立足場 一般    |      |    |     |     |        | 1 式 当り |
| 名 称 ・ 規 格                      | 数 量  | 単位 | 単 価 | 金 額 | 明細単価番号 | 基 準    |
| 内部仕上足場(改修)<br>階高4.0m以下 脚立足場 一般 | 5.04 | m2 |     |     |        |        |
| 諸 雑 費                          |      |    |     |     |        |        |
| 計                              | 1    | 式  |     |     |        |        |
|                                |      |    |     |     |        |        |
|                                |      |    |     |     |        |        |
北上川浄水場管理棟空調設備更新工事

| 【 第 28 号 明細書 】     |      |    |     |     |        |        |
|--------------------|------|----|-----|-----|--------|--------|
| 竣工時清掃 事務所ビル等 RC    |      |    |     |     |        | 1 式 当り |
| 名 称 ・ 規 格          | 数 量  | 単位 | 単 価 | 金 額 | 明細単価番号 | 基 準    |
| 竣工時清掃<br>事務所ビル等 RC | 5.04 | m2 |     |     |        |        |
| 諸 雑 費              |      |    |     |     |        |        |
| 計                  | 1    | 式  |     |     |        |        |
|                    |      |    |     |     |        |        |
|                    |      |    |     |     |        |        |
北上川浄水場管理棟空調設備更新工事

| 【 第 29 号 明細書 】                                  |     |     |     |     |        |        |
|-------------------------------------------------|-----|-----|-----|-----|--------|--------|
| 大会議室                                            |     |     |     |     |        | 1 式 当り |
| 名 称 ・ 規 格                                       | 数 量 | 単 位 | 単 価 | 金 額 | 明細単価番号 | 基 準    |
| 直接仮設工事                                          | 1   | 式   |     |     |        |        |
| 墨出し(内部改修)<br>個別改修                               | 1   | 式   |     |     | 明 30 号 |        |
| 養生(内部改修)<br>個別改修                                | 1   | 式   |     |     | 明 31 号 |        |
| 整理清掃後片付け(内部改修)<br>個別改修                          | 1   | 式   |     |     | 明 32 号 |        |
| 内部仕上足場(改修)<br>階高4.0m以下 脚立足場 一般                  | 1   | 式   |     |     | 明 33 号 |        |
| 竣工時清掃<br>事務所ビル等 RC                              | 1   | 式   |     |     | 明 34 号 |        |
| 建材製品中のアスベスト含有試験<br>アスベスト(定量分析)JIS A 1481-3      | 1   | 検体  |     |     | 単 20 号 |        |
| 改修                                              | 1   | 式   |     |     |        |        |
| 軽量鉄骨天井下地, 19形(屋内)<br>ふところ1.5m未満下地張り無@300インサート別途 | 4   | m2  |     |     |        |        |

| 【 第 29 号 明細書 】 (続 き)                        |      |     |     |     |        |        |
|---------------------------------------------|------|-----|-----|-----|--------|--------|
| 大会議室                                        |      |     |     |     |        | 1 式 当り |
| 名 称 ・ 規 格                                   | 数 量  | 単 位 | 単 価 | 金 額 | 明細単価番号 | 基 準    |
| 天井 化粧 せっこうボード張り(GB-D)<br>厚 9.5 準不燃 トリバー突付け  | 86.5 | m2  |     |     |        |        |
| 天井廻縁<br>塩化ビニル製                              | 50.1 | m   |     |     |        |        |
| 天井点検口<br>一般タイプ アルミ製 内外枠共額縁 450角             | 3    | 箇所  |     |     |        |        |
| 軽量鉄骨天井開口部補強<br>19形(屋内) 450× 450mm程度 ボード等切込み | 3    | 箇所  |     |     |        |        |
| 計                                           |      |     |     |     |        |        |
|                                             |      |     |     |     |        |        |
|                                             |      |     |     |     |        |        |
北上川浄水場管理棟空調設備更新工事

| 【 第 30 号 明細書 】    |      |    |     |     |        |        |
|-------------------|------|----|-----|-----|--------|--------|
| 墨出し(内部改修) 個別改修    |      |    |     |     |        | 1 式 当り |
| 名 称 ・ 規 格         | 数 量  | 単位 | 単 価 | 金 額 | 明細単価番号 | 基 準    |
| 墨出し(内部改修)<br>個別改修 | 95.3 | m2 |     |     |        |        |
| 諸 雑 費             |      |    |     |     |        |        |
| 計                 | 1    | 式  |     |     |        |        |
|                   |      |    |     |     |        |        |
|                   |      |    |     |     |        |        |
北上川浄水場管理棟空調設備更新工事

| 【 第 31 号 明細書 】   |      |    |     |     |        |        |
|------------------|------|----|-----|-----|--------|--------|
| 養生(内部改修) 個別改修    |      |    |     |     |        | 1 式 当り |
| 名 称 ・ 規 格        | 数 量  | 単位 | 単 価 | 金 額 | 明細単価番号 | 基 準    |
| 養生(内部改修)<br>個別改修 | 95.3 | m2 |     |     |        |        |
| 諸 雑 費            | 1    | 式  |     |     |        |        |
| 計                |      |    |     |     |        |        |
|                  |      |    |     |     |        |        |
|                  |      |    |     |     |        |        |
北上川浄水場管理棟空調設備更新工事

| 【 第 32 号 明細書 】         |      |    |     |     |        |        |
|------------------------|------|----|-----|-----|--------|--------|
| 整理清掃後片付け(内部改修) 個別改修    |      |    |     |     |        | 1 式 当り |
| 名 称 ・ 規 格              | 数 量  | 単位 | 単 価 | 金 額 | 明細単価番号 | 基 準    |
| 整理清掃後片付け(内部改修)<br>個別改修 | 95.3 | m2 |     |     |        |        |
| 諸 雑 費                  |      |    |     |     |        |        |
| 計                      | 1    | 式  |     |     |        |        |
|                        |      |    |     |     |        |        |
|                        |      |    |     |     |        |        |
北上川浄水場管理棟空調設備更新工事

| 【 第 33 号 明細書 】                 |      |    |     |     |        |        |
|--------------------------------|------|----|-----|-----|--------|--------|
| 内部仕上足場(改修) 階高4.0m以下 脚立足場 一般    |      |    |     |     |        | 1 式 当り |
| 名 称 ・ 規 格                      | 数 量  | 単位 | 単 価 | 金 額 | 明細単価番号 | 基 準    |
| 内部仕上足場(改修)<br>階高4.0m以下 脚立足場 一般 | 95.3 | m2 |     |     |        |        |
| 諸 雑 費                          |      |    |     |     |        |        |
| 計                              | 1    | 式  |     |     |        |        |
|                                |      |    |     |     |        |        |
|                                |      |    |     |     |        |        |
北上川浄水場管理棟空調設備更新工事

| 【 第 34 号 明細書 】     |      |    |     |     |        |        |
|--------------------|------|----|-----|-----|--------|--------|
| 竣工時清掃 事務所ビル等 RC    |      |    |     |     |        | 1 式 当り |
| 名 称 ・ 規 格          | 数 量  | 単位 | 単 価 | 金 額 | 明細単価番号 | 基 準    |
| 竣工時清掃<br>事務所ビル等 RC | 95.3 | m2 |     |     |        |        |
| 諸 雑 費              | 1    | 式  |     |     |        |        |
| 計                  |      |    |     |     |        |        |
|                    |      |    |     |     |        |        |
|                    |      |    |     |     |        |        |
北上川浄水場管理棟空調設備更新工事

| 【 第 35 号 明細書 】<br>撤去工事 |     |     |     |     |        |     |
|------------------------|-----|-----|-----|-----|--------|-----|
| 1 式 当り                 |     |     |     |     |        |     |
| 名 称 ・ 規 格              | 数 量 | 単 位 | 単 価 | 金 額 | 明細単価番号 | 基 準 |
| 撤去工事－機械設備工事            | 1   | 式   |     |     | 明 36 号 |     |
| 撤去工事－電気設備工事            | 1   | 式   |     |     | 明 39 号 |     |
| 撤去工事－建築工事              | 1   | 式   |     |     | 明 40 号 |     |
| 計                      |     |     |     |     |        |     |
|                        |     |     |     |     |        |     |
|                        |     |     |     |     |        |     |
北上川浄水場管理棟空調設備更新工事

| 【 第 36 号 明細書 】                 |     |    |     |     |        |     |
|--------------------------------|-----|----|-----|-----|--------|-----|
| 撤去工事－機械設備工事                    |     |    |     |     |        |     |
| 1 式 当り                         |     |    |     |     |        |     |
| 名 称 ・ 規 格                      | 数 量 | 単位 | 単 価 | 金 額 | 明細単価番号 | 基 準 |
| 冷媒ﾌｾﾝ回収工事<br>2.8KW             | 2   | 台  |     |     | 単 21 号 |     |
| 冷媒ﾌｾﾝ回収工事<br>7.1KW             | 1   | 台  |     |     | 単 22 号 |     |
| 冷媒ﾌｾﾝ回収工事<br>10.0KW            | 1   | 台  |     |     | 単 23 号 |     |
| 冷媒ﾌｾﾝ回収工事<br>12.5KW            | 2   | 台  |     |     | 単 24 号 |     |
| 冷媒ﾌｾﾝ回収工事<br>25.0KW            | 1   | 台  |     |     | 単 25 号 |     |
| 冷媒ﾌｾﾝ回収工事<br>45.0KW            | 1   | 台  |     |     | 単 26 号 |     |
| ﾊﾟｯｹｰｼﾞｴｱｺﾝ撤去<br>ACP-1, 45.0KW | 1   | 台  |     |     | 単 27 号 |     |
| ﾊﾟｯｹｰｼﾞｴｱｺﾝ撤去<br>ACP-2, 25.0KW | 1   | 台  |     |     | 単 28 号 |     |
| 石油ｴｱｺﾝ撤去<br>ACP-3, 12.5KW      | 2   | 台  |     |     | 単 29 号 |     |

北上川浄水場管理棟空調設備更新工事

| 【 第 36 号 明細書 】 (続 き)                      |     |     |     |     |        |        |
|-------------------------------------------|-----|-----|-----|-----|--------|--------|
| 撤去工事－機械設備工事                               |     |     |     |     |        | 1 式 当り |
| 名 称 ・ 規 格                                 | 数 量 | 単 位 | 単 価 | 金 額 | 明細単価番号 | 基 準    |
| ハッケージエアコン撤去<br>ACP-4, 7.1KW               | 1   | 台   |     |     | 単 30 号 |        |
| ルームエアコン撤去<br>ACP-5, 2.8KW                 | 2   | 台   |     |     | 単 31 号 |        |
| ハッケージエアコン撤去<br>ACP-6, 10.0KW              | 1   | 台   |     |     | 単 32 号 |        |
| オイルタンク撤去<br>OT-1                          | 1   | 基   |     |     | 単 33 号 |        |
| 配管撤去                                      | 1   | 式   |     |     | 単 34 号 |        |
| 配管撤去<br>樹脂管                               | 1   | 式   |     |     | 単 35 号 |        |
| ダクト撤去                                     | 1   | 式   |     |     | 明 37 号 |        |
| シーリングディフューザ-形吹出口 撤去<br>直径250～350mm 再使用しない | 16  | 個   |     |     |        |        |
| 保温材撤去                                     | 1   | 式   |     |     | 明 38 号 |        |

北上川浄水場管理棟空調設備更新工事

| 【 第 36 号 明細書 】 (続 き)     |      |     |     |     |        |        |
|--------------------------|------|-----|-----|-----|--------|--------|
| 撤去工事－機械設備工事              |      |     |     |     |        | 1 式 当り |
| 名 称 ・ 規 格                | 数 量  | 単 位 | 単 価 | 金 額 | 明細単価番号 | 基 準    |
| ブ ランクプレート<br>金属製 丸型      | 4    | 個   |     |     |        |        |
| コンクリート撤去<br>鉄筋切断共 人力 集積共 | 1.99 | m3  |     |     |        |        |
| 計                        |      |     |     |     |        |        |
|                          |      |     |     |     |        |        |
|                          |      |     |     |     |        |        |
北上川浄水場管理棟空調設備更新工事

| 【 第 37 号 明細書 】                |     |     |     |     |        |     |
|-------------------------------|-----|-----|-----|-----|--------|-----|
| ダクト撤去                         |     |     |     |     |        |     |
| 名 称 ・ 規 格                     | 数 量 | 単 位 | 単 価 | 金 額 | 明細単価番号 | 基 準 |
| 長方形ダクト撤去<br>亜鉛鉄板 0.5mm 再使用しない | 30  | m2  |     |     |        |     |
| 長方形ダクト撤去<br>亜鉛鉄板 0.6mm 再使用しない | 94  | m2  |     |     |        |     |
| 長方形ダクト撤去<br>亜鉛鉄板 0.8mm 再使用しない | 14  | m2  |     |     |        |     |
| 諸 雑 費                         |     |     |     |     |        |     |
| 計                             | 1   | 式   |     |     |        |     |
|                               |     |     |     |     |        |     |
|                               |     |     |     |     |        |     |
北上川浄水場管理棟空調設備更新工事

| 【 第 38 号 明細書 】                                 |     |    |     |     |        |        |
|------------------------------------------------|-----|----|-----|-----|--------|--------|
| 保温材撤去                                          |     |    |     |     |        | 1 式 当り |
| 名 称 ・ 規 格                                      | 数 量 | 単位 | 単 価 | 金 額 | 明細単価番号 | 基 準    |
| 冷媒管 保温撤去<br>グラスウール 天井内,ハ°イ°シャフト内 アルミグラスクロス15A  | 214 | m  |     |     |        |        |
| 冷媒管 保温撤去<br>グラスウール 天井内,ハ°イ°シャフト内 アルミグラスクロス20A  | 68  | m  |     |     |        |        |
| 冷媒管 保温撤去<br>グラスウール 天井内,ハ°イ°シャフト内 アルミグラスクロス25A  | 7   | m  |     |     |        |        |
| 冷媒管 保温撤去<br>グラスウール 天井内,ハ°イ°シャフト内 アルミグラスクロス32A  | 37  | m  |     |     |        |        |
| 長方形ダクト保温撤去<br>ロックウール・グラスウール屋内隠蔽,ダクトシャフト内アルミガラス | 138 | m2 |     |     |        |        |
| 諸 雑 費                                          | 1   | 式  |     |     |        |        |
| 計                                              |     |    |     |     |        |        |
|                                                |     |    |     |     |        |        |
|                                                |     |    |     |     |        |        |



北上川浄水場管理棟空調設備更新工事

| 【 第 39 号 明細書 】           |     |     |     |     |        |     |
|--------------------------|-----|-----|-----|-----|--------|-----|
| 撤去工事－電気設備工事              |     |     |     |     | 1 式 当り |     |
| 名 称 ・ 規 格                | 数 量 | 単 位 | 単 価 | 金 額 | 明細単価番号 | 基 準 |
| 厚鋼電線管撤去<br>(G22) 再使用しない  | 8   | m   |     |     |        |     |
| 厚鋼電線管撤去<br>(G36) 再使用しない  | 8   | m   |     |     |        |     |
| 既設機器撤去費<br>照明器具, 埋込コンセント | 1   | 式   |     |     | 単 36 号 |     |
| 計                        |     |     |     |     |        |     |
|                          |     |     |     |     |        |     |
|                          |     |     |     |     |        |     |
北上川浄水場管理棟空調設備更新工事

| 【 第 40 号 明細書 】  |     |     |     |     |        |     |
|-----------------|-----|-----|-----|-----|--------|-----|
| 撤去工事－建築工事       |     |     |     |     | 1 式 当り |     |
| 名 称 ・ 規 格       | 数 量 | 単 位 | 単 価 | 金 額 | 明細単価番号 | 基 準 |
| 撤去工事<br>事務室・監視室 | 1   | 式   |     |     | 明 41 号 |     |
| 撤去工事<br>第 1 会議室 | 1   | 式   |     |     | 明 42 号 |     |
| 撤去工事<br>廊下      | 1   | 式   |     |     | 明 43 号 |     |
| 撤去工事<br>大会議室    | 1   | 式   |     |     | 明 44 号 |     |
| 計               |     |     |     |     |        |     |
|                 |     |     |     |     |        |     |
|                 |     |     |     |     |        |     |
|                 |     |     |     |     |        |     |
|                 |     |     |     |     |        |     |

北上川浄水場管理棟空調設備更新工事

| 【 第 41 号 明細書 】                                    |      |     |     |     |        |        |
|---------------------------------------------------|------|-----|-----|-----|--------|--------|
| 撤去工事 事務室・監視室                                      |      |     |     |     |        | 1 式 当り |
| 名 称 ・ 規 格                                         | 数 量  | 単 位 | 単 価 | 金 額 | 明細単価番号 | 基 準    |
| 天井合板・ボード撤去<br>一重張り 一般 集積共                         | 36.4 | m2  |     |     |        |        |
| 軽量鉄骨とりこわし<br>天井下地                                 | 4    | m2  |     |     |        |        |
| 発生材積込み<br>ボード・木材類 人力                              | 0.4  | m3  |     |     |        |        |
| 撤去材運搬（ダンプトラック2t積級）<br>人力積込 石こうボード類 DID無し 27.5km以下 | 0.4  | m3  |     |     |        |        |
| 計                                                 |      |     |     |     |        |        |
|                                                   |      |     |     |     |        |        |
|                                                   |      |     |     |     |        |        |
北上川浄水場管理棟空調設備更新工事

| 【 第 42 号 明細書 】                                     |     |     |     |     |        |        |
|----------------------------------------------------|-----|-----|-----|-----|--------|--------|
| 撤去工事 第1会議室                                         |     |     |     |     |        | 1 式 当り |
| 名 称 ・ 規 格                                          | 数 量 | 単 位 | 単 価 | 金 額 | 明細単価番号 | 基 準    |
| 天井合板・ボード撤去<br>二重張り 一般 集積共                          | 6   | m2  |     |     |        |        |
| 発生材積み込み<br>ボード・木材類 人力                              | 0.1 | m3  |     |     |        |        |
| 撤去材運搬 (ダンプトラック2t積級)<br>人力積込 石こうボード類 DID無し 27.5km以下 | 0.1 | m3  |     |     |        |        |
| 計                                                  |     |     |     |     |        |        |
|                                                    |     |     |     |     |        |        |
|                                                    |     |     |     |     |        |        |
北上川浄水場管理棟空調設備更新工事

| 【 第 43 号 明細書 】                                     |     |     |     |     |        |        |
|----------------------------------------------------|-----|-----|-----|-----|--------|--------|
| 撤去工事 廊下                                            |     |     |     |     |        | 1 式 当り |
| 名 称 ・ 規 格                                          | 数 量 | 単 位 | 単 価 | 金 額 | 明細単価番号 | 基 準    |
| 天井合板・ボード撤去<br>二重張り 一般 集積共                          | 5   | m2  |     |     |        |        |
| 軽量鉄骨とりこわし<br>天井下地                                  | 5   | m2  |     |     |        |        |
| 発生材積込み<br>ボード・木材類 人力                               | 0.1 | m3  |     |     |        |        |
| 撤去材運搬 (ダンプトラック2t積級)<br>人力積込 石こうボード類 DID無し 27.5km以下 | 0.1 | m3  |     |     |        |        |
| 計                                                  |     |     |     |     |        |        |
|                                                    |     |     |     |     |        |        |
|                                                    |     |     |     |     |        |        |
北上川浄水場管理棟空調設備更新工事

| 【 第 44 号 明細書 】                                     |      |     |     |     |        |        |
|----------------------------------------------------|------|-----|-----|-----|--------|--------|
| 撤去工事 大会議室                                          |      |     |     |     |        | 1 式 当り |
| 名 称 ・ 規 格                                          | 数 量  | 単 位 | 単 価 | 金 額 | 明細単価番号 | 基 準    |
| 天井合板・ボード撤去<br>二重張り 一般 集積共                          | 86.5 | m2  |     |     |        |        |
| 軽量鉄骨とりこわし<br>天井下地                                  | 4    | m2  |     |     |        |        |
| 発生材積込み<br>ボード・木材類 人力                               | 1.6  | m3  |     |     |        |        |
| 撤去材運搬 (ダンプトラック2t積級)<br>人力積込 石こうボード類 DID無し 27.5km以下 | 1.6  | m3  |     |     |        |        |
| 計                                                  |      |     |     |     |        |        |
|                                                    |      |     |     |     |        |        |
|                                                    |      |     |     |     |        |        |
北上川浄水場管理棟空調設備更新工事

| 【 第 45 号 明細書 】<br>処分費 |     |     |     |     |        |     |
|-----------------------|-----|-----|-----|-----|--------|-----|
| 1 式 当り                |     |     |     |     |        |     |
| 名 称 ・ 規 格             | 数 量 | 単 位 | 単 価 | 金 額 | 明細単価番号 | 基 準 |
| 発生材処理－機械設備工事          | 1   | 式   |     |     | 明 46 号 |     |
| 発生材処理－電気設備工事          | 1   | 式   |     |     | 明 51 号 |     |
| 発生材処理－建築工事            | 1   | 式   |     |     | 明 54 号 |     |
| 計                     |     |     |     |     |        |     |
|                       |     |     |     |     |        |     |
|                       |     |     |     |     |        |     |
北上川浄水場管理棟空調設備更新工事

| 【 第 46 号 明細書 】<br>発生材処理－機械設備工事 |     |     |     |     |        |     |
|--------------------------------|-----|-----|-----|-----|--------|-----|
| 1 式 当り                         |     |     |     |     |        |     |
| 名 称 ・ 規 格                      | 数 量 | 単 位 | 単 価 | 金 額 | 明細単価番号 | 基 準 |
| 産業廃棄物処理費<br>金属 スクラップ           | 1   | 式   |     |     | 明 47 号 |     |
| 産業廃棄物処理費<br>廃プラスチック 埋立         | 1   | 式   |     |     | 明 48 号 |     |
| 産業廃棄物処理費<br>コンクリートがら           | 1   | 式   |     |     | 明 49 号 |     |
| 産廃処理材運搬費                       | 1   | 式   |     |     | 明 50 号 |     |
| 計                              |     |     |     |     |        |     |
|                                |     |     |     |     |        |     |
|                                |     |     |     |     |        |     |
|                                |     |     |     |     |        |     |
|                                |     |     |     |     |        |     |



北上川浄水場管理棟空調設備更新工事

| 【 第 47 号 明細書 】    |      |    |     |     |        |        |
|-------------------|------|----|-----|-----|--------|--------|
| 産業廃棄物処理費 金属 スクラップ |      |    |     |     |        | 1 式 当り |
| 名 称 ・ 規 格         | 数 量  | 単位 | 単 価 | 金 額 | 明細単価番号 | 基 準    |
| 産廃処理<br>金属 スクラップ  | 2.51 | t  |     |     | 単 37 号 |        |
| 計                 |      |    |     |     |        |        |
|                   |      |    |     |     |        |        |
|                   |      |    |     |     |        |        |
北上川浄水場管理棟空調設備更新工事

| <div> 【 第 48 号 明細書 】 <div>産業廃棄物処理費 廃プラスチック 埋立</div> <div>1 式 当り</div> </div> |      |     |     |     |        |     |
|------------------------------------------------------------------------------|------|-----|-----|-----|--------|-----|
| 名 称 ・ 規 格                                                                    | 数 量  | 単 位 | 単 価 | 金 額 | 明細単価番号 | 基 準 |
| 産廃処理<br>廃プラ 埋立                                                               | 0.01 | t   |     |     | 単 38 号 |     |
| 計                                                                            |      |     |     |     |        |     |
|                                                                              |      |     |     |     |        |     |
|                                                                              |      |     |     |     |        |     |
北上川浄水場管理棟空調設備更新工事

| 【 第 49 号 明細書 】    |      |    |     |     |        |     |
|-------------------|------|----|-----|-----|--------|-----|
| 産業廃棄物処理費 コンクリートがら |      |    |     |     |        |     |
| 1 式 当り            |      |    |     |     |        |     |
| 名 称 ・ 規 格         | 数 量  | 単位 | 単 価 | 金 額 | 明細単価番号 | 基 準 |
| 産廃処理<br>コンクリートがら  | 4.68 | t  |     |     | 単 39 号 |     |
| 計                 |      |    |     |     |        |     |
|                   |      |    |     |     |        |     |
|                   |      |    |     |     |        |     |
北上川浄水場管理棟空調設備更新工事

| 【 第 50 号 明細書 】<br>産廃処理材運搬費                                 |      |     |     |     |        |     |
|------------------------------------------------------------|------|-----|-----|-----|--------|-----|
| 1 式 当り                                                     |      |     |     |     |        |     |
| 名 称 ・ 規 格                                                  | 数 量  | 単 位 | 単 価 | 金 額 | 明細単価番号 | 基 準 |
| とりこわし発生材運搬 (ダンプトラック2t積級)<br>人力積込 DID区間有り10.5km以下           | 3    | 台   |     |     |        |     |
| とりこわし発生材運搬 (ダンプトラック4t積級)<br>バックホ0.28m3 無筋Co類 DID無し35.0km以下 | 1.99 | m3  |     |     |        |     |
| 諸 雑 費                                                      | 1    | 式   |     |     |        |     |
| 計                                                          |      |     |     |     |        |     |
|                                                            |      |     |     |     |        |     |
|                                                            |      |     |     |     |        |     |
北上川浄水場管理棟空調設備更新工事

| 【 第 51 号 明細書 】<br>発生材処理－電気設備工事 |     |     |     |     |        |     |
|--------------------------------|-----|-----|-----|-----|--------|-----|
| 1 式 当り                         |     |     |     |     |        |     |
| 名 称 ・ 規 格                      | 数 量 | 単 位 | 単 価 | 金 額 | 明細単価番号 | 基 準 |
| 産業廃棄物処分費<br>金属 スクラップ           | 1   | 式   |     |     | 明 52 号 |     |
| 産業廃棄物処理<br>金属くず 最終処分           | 1   | 式   |     |     | 単 41 号 |     |
| 産廃処理材運搬費                       | 1   | 式   |     |     | 明 53 号 |     |
| 計                              |     |     |     |     |        |     |
|                                |     |     |     |     |        |     |
|                                |     |     |     |     |        |     |
北上川浄水場管理棟空調設備更新工事

| 【 第 52 号 明細書 】    |      |    |     |     |        |     |
|-------------------|------|----|-----|-----|--------|-----|
| 産業廃棄物処分費 金属 スクラップ |      |    |     |     | 1 式 当り |     |
| 名 称 ・ 規 格         | 数 量  | 単位 | 単 価 | 金 額 | 明細単価番号 | 基 準 |
| 産廃処理<br>金属 スクラップ  | 0.03 | t  |     |     | 単 40 号 |     |
| 計                 |      |    |     |     |        |     |
|                   |      |    |     |     |        |     |
|                   |      |    |     |     |        |     |
北上川浄水場管理棟空調設備更新工事

| 【 第 53 号 明細書 】<br>産廃処理材運搬費                       |     |    |     |     |        |     | 1 式 当り |
|--------------------------------------------------|-----|----|-----|-----|--------|-----|--------|
| 名 称 ・ 規 格                                        | 数 量 | 単位 | 単 価 | 金 額 | 明細単価番号 | 基 準 |        |
| とりこわし発生材運搬 (ダンプトラック2t積級)<br>人力積込 DID区間有り10.5km以下 | 1   | 台  |     |     |        |     |        |
| 計                                                |     |    |     |     |        |     |        |
|                                                  |     |    |     |     |        |     |        |
|                                                  |     |    |     |     |        |     |        |
北上川浄水場管理棟空調設備更新工事

| 【 第 54 号 明細書 】<br>発生材処理－建築工事 |      |     |     |     |        |     |
|------------------------------|------|-----|-----|-----|--------|-----|
| 1 式 当り                       |      |     |     |     |        |     |
| 名 称 ・ 規 格                    | 数 量  | 単 位 | 単 価 | 金 額 | 明細単価番号 | 基 準 |
| 事務室・監視室                      | 1    | 式   |     |     |        |     |
| 発生材処分費<br>ボート類               | 0.2  | t   |     |     | 単 43 号 |     |
| 第1会議室                        | 1    | 式   |     |     |        |     |
| 発生材処分費<br>ボート類               | 0.08 | t   |     |     | 単 44 号 |     |
| 廊下                           | 1    | 式   |     |     |        |     |
| 発生材処分費<br>ボート類               | 0.06 | t   |     |     | 単 45 号 |     |
| 大会議室                         | 1    | 式   |     |     |        |     |
| 発生材処分費<br>ボート類               | 1.13 | t   |     |     | 単 46 号 |     |
| 計                            |      |     |     |     |        |     |



北上川浄水場管理棟空調設備更新工事

| 【 第 55 号 明細書 】<br>産廃税 1 式 当り |      |     |     |     |        |     |
|------------------------------|------|-----|-----|-----|--------|-----|
| 名 称 ・ 規 格                    | 数 量  | 単 位 | 単 価 | 金 額 | 明細単価番号 | 基 準 |
| 産廃税<br>機械設備工事                | 0.01 | t   |     |     | 単 47 号 |     |
| 産廃税<br>電気設備工事                | 0.03 | t   |     |     | 単 48 号 |     |
| 計                            |      |     |     |     |        |     |
|                              |      |     |     |     |        |     |
|                              |      |     |     |     |        |     |
北上川浄水場管理棟空調設備更新工事

| 【 第 1 号 単価表 】                                      |     |    |     |     |        |        |
|----------------------------------------------------|-----|----|-----|-----|--------|--------|
| パッケージエアコン（ビル用マルチ） ACP-1 室外機，22.4KW，付属品共            |     |    |     |     |        | 1 台 当り |
| 名 称 ・ 規 格                                          | 数 量 | 単位 | 単 価 | 金 額 | 明細単価番号 | 基 準    |
| エアコン                                               | 1   | 台  |     |     |        |        |
| パッケージ形空調和機(セパレート・マルチ)据付<br>屋外機 床置き 防振基礎無し 25.0kW以下 | 1   | 台  |     |     |        |        |
| 諸 雑 費                                              | 1   | 式  |     |     |        |        |
| 計                                                  |     |    |     |     |        |        |
| 単位当たり                                              |     |    |     |     |        |        |
|                                                    |     |    |     |     |        |        |
|                                                    |     |    |     |     |        |        |
北上川浄水場管理棟空調設備更新工事

| 【 第 2 号 単価表 】                               |     |    |     |     |        |        |
|---------------------------------------------|-----|----|-----|-----|--------|--------|
| パッケージエアコン（ビル用マルチ） ACP-1-1 室内機，8.0KW，付属品共    |     |    |     |     |        | 1 台 当り |
| 名 称 ・ 規 格                                   | 数 量 | 単位 | 単 価 | 金 額 | 明細単価番号 | 基 準    |
| エアコン                                        | 1   | 台  |     |     |        |        |
| パッケージ形空調和機(セパレート・マルチ)据付<br>屋内機 天井吊り 8.0kW以下 | 1   | 台  |     |     |        |        |
| 諸 雑 費                                       | 1   | 式  |     |     |        |        |
| 計                                           |     |    |     |     |        |        |
| 単位当たり                                       |     |    |     |     |        |        |
|                                             |     |    |     |     |        |        |
|                                             |     |    |     |     |        |        |
北上川浄水場管理棟空調設備更新工事

| 【 第 3 号 単価表 】                                      |     |    |     |     |        |        |
|----------------------------------------------------|-----|----|-----|-----|--------|--------|
| パッケージエアコン（ビル用マルチ） ACP-2 室外機，22.4KW，付属品共            |     |    |     |     |        | 1 台 当り |
| 名 称 ・ 規 格                                          | 数 量 | 単位 | 単 価 | 金 額 | 明細単価番号 | 基 準    |
| エアコン                                               | 1   | 台  |     |     |        |        |
| パッケージ形空調和機(セパレート・マルチ)据付<br>屋外機 床置き 防振基礎無し 25.0kW以下 | 1   | 台  |     |     |        |        |
| 諸 雑 費                                              | 1   | 式  |     |     |        |        |
| 計                                                  |     |    |     |     |        |        |
| 単位当たり                                              |     |    |     |     |        |        |
|                                                    |     |    |     |     |        |        |
|                                                    |     |    |     |     |        |        |
北上川浄水場管理棟空調設備更新工事

| 【 第 4 号 単価表 】                               |     |     |     |     |        |        |
|---------------------------------------------|-----|-----|-----|-----|--------|--------|
| パッケージエアコン（ビル用マルチ） ACP-2-1 室内機，8.0KW，付属品共    |     |     |     |     |        | 1 台 当り |
| 名 称 ・ 規 格                                   | 数 量 | 単 位 | 単 価 | 金 額 | 明細単価番号 | 基 準    |
| エアコン                                        | 1   | 台   |     |     |        |        |
| パッケージ形空調和機(セパレート・マルチ)据付<br>屋内機 天井吊り 8.0kW以下 | 1   | 台   |     |     |        |        |
| 諸 雑 費                                       | 1   | 式   |     |     |        |        |
| 計                                           |     |     |     |     |        |        |
| 単位当たり                                       |     |     |     |     |        |        |
|                                             |     |     |     |     |        |        |
|                                             |     |     |     |     |        |        |
北上川浄水場管理棟空調設備更新工事

| 【 第 5 号 単価表 】                                      |     |    |     |     |        |        |
|----------------------------------------------------|-----|----|-----|-----|--------|--------|
| パッケージエアコン（ビル用マルチ） ACP-3 室外機，28.0KW，付属品共            |     |    |     |     |        | 1 台 当り |
| 名 称 ・ 規 格                                          | 数 量 | 単位 | 単 価 | 金 額 | 明細単価番号 | 基 準    |
| エアコン                                               | 1   | 台  |     |     |        |        |
| パッケージ形空調和機(セパレート・マルチ)据付<br>屋外機 床置き 防振基礎無し 28.0kW以下 | 1   | 台  |     |     |        |        |
| 諸 雑 費                                              | 1   | 式  |     |     |        |        |
| 計                                                  |     |    |     |     |        |        |
| 単位当たり                                              |     |    |     |     |        |        |
|                                                    |     |    |     |     |        |        |
|                                                    |     |    |     |     |        |        |
北上川浄水場管理棟空調設備更新工事

| 【 第 6 号 単価表 】                                |     |     |     |     |        |        |
|----------------------------------------------|-----|-----|-----|-----|--------|--------|
| パッケージエアコン（ビル用マルチ） ACP-3-1 室内機，9.0KW，付属品共     |     |     |     |     |        | 1 台 当り |
| 名 称 ・ 規 格                                    | 数 量 | 単 位 | 単 価 | 金 額 | 明細単価番号 | 基 準    |
| エアコン                                         | 1   | 台   |     |     |        |        |
| パッケージ形空調和機(セパレート・マルチ)据付<br>屋内機 天井吊り 10.0kW以下 | 1   | 台   |     |     |        |        |
| 諸 雑 費                                        | 1   | 式   |     |     |        |        |
| 計                                            |     |     |     |     |        |        |
| 単位当たり                                        |     |     |     |     |        |        |
|                                              |     |     |     |     |        |        |
|                                              |     |     |     |     |        |        |
北上川浄水場管理棟空調設備更新工事

| 【 第 7 号 単価表 】                                      |     |    |     |     |        |        |
|----------------------------------------------------|-----|----|-----|-----|--------|--------|
| パッケージエアコン（ビル用マルチ） ACP-4 室外機，22.4KW，付属品共            |     |    |     |     |        | 1 台 当り |
| 名 称 ・ 規 格                                          | 数 量 | 単位 | 単 価 | 金 額 | 明細単価番号 | 基 準    |
| エアコン                                               | 1   | 台  |     |     |        |        |
| パッケージ形空調和機(セパレート・マルチ)据付<br>屋外機 床置き 防振基礎無し 25.0kW以下 | 1   | 台  |     |     |        |        |
| 諸 雑 費                                              | 1   | 式  |     |     |        |        |
| 計                                                  |     |    |     |     |        |        |
| 単位当たり                                              |     |    |     |     |        |        |
|                                                    |     |    |     |     |        |        |
|                                                    |     |    |     |     |        |        |
北上川浄水場管理棟空調設備更新工事

| 【 第 8 号 単価表 】                                |     |    |     |     |        |        |
|----------------------------------------------|-----|----|-----|-----|--------|--------|
| パッケージエアコン（ビル用マルチ） ACP-4-1 室内機，11.2KW，付属品共    |     |    |     |     |        | 1 台 当り |
| 名 称 ・ 規 格                                    | 数 量 | 単位 | 単 価 | 金 額 | 明細単価番号 | 基 準    |
| エアコン                                         | 1   | 台  |     |     |        |        |
| パッケージ形空調和機(セパレート・マルチ)据付<br>屋内機 天井吊り 12.5kW以下 | 1   | 台  |     |     |        |        |
| 諸 雑 費                                        | 1   | 式  |     |     |        |        |
| 計                                            |     |    |     |     |        |        |
| 単位当たり                                        |     |    |     |     |        |        |
|                                              |     |    |     |     |        |        |
|                                              |     |    |     |     |        |        |
北上川浄水場管理棟空調設備更新工事

| 【 第 9 号 単価表 】                                      |     |     |     |     |        |        |
|----------------------------------------------------|-----|-----|-----|-----|--------|--------|
| パッケージエアコン（店舗、オフィス用） ACP-5 10.0KW, 付属品共             |     |     |     |     |        | 1 台 当り |
| 名 称 ・ 規 格                                          | 数 量 | 単 位 | 単 価 | 金 額 | 明細単価番号 | 基 準    |
| エアコン                                               | 1   | 台   |     |     |        |        |
| パッケージ形空調和機(セパレート・マルチ)据付<br>屋内機 天井吊り 10.0kW以下       | 1   | 台   |     |     |        |        |
| パッケージ形空調和機(セパレート・マルチ)据付<br>屋外機 床置き 防振基礎無し 10.0kW以下 | 1   | 台   |     |     |        |        |
| 諸 雑 費                                              | 1   | 式   |     |     |        |        |
| 計                                                  |     |     |     |     |        |        |
| 単位当たり                                              |     |     |     |     |        |        |
|                                                    |     |     |     |     |        |        |
|                                                    |     |     |     |     |        |        |
|                                                    |     |     |     |     |        |        |

北上川浄水場管理棟空調設備更新工事

| 【 第 10 号 単価表 】                                    |     |     |     |     |        |        |
|---------------------------------------------------|-----|-----|-----|-----|--------|--------|
| ル-ムエアコン ACR-1 2.8KW, 付属品共                         |     |     |     |     |        | 1 台 当り |
| 名 称 ・ 規 格                                         | 数 量 | 単 位 | 単 価 | 金 額 | 明細単価番号 | 基 準    |
| エアコン                                              | 1   | 台   |     |     |        |        |
| ル-ムエアコンディショナー[セパレート(圧縮機屋外)形]据付<br>屋内機 壁掛け 3.6kW以下 | 1   | 台   |     |     |        |        |
| ル-ムエアコンディショナー[セパレート(圧縮機屋外)形]据付<br>屋外機 床置き 3.6kW以下 | 1   | 台   |     |     |        |        |
| 諸 雑 費                                             | 1   | 式   |     |     |        |        |
| 計                                                 |     |     |     |     |        |        |
| 単位当たり                                             |     |     |     |     |        |        |
|                                                   |     |     |     |     |        |        |
|                                                   |     |     |     |     |        |        |
|                                                   |     |     |     |     |        |        |

北上川浄水場管理棟空調設備更新工事

| 【 第 11 号 単価表 】                            |       |    |     |     |        |        |
|-------------------------------------------|-------|----|-----|-----|--------|--------|
| 屋外機械基礎 鉄筋コンクリート                           |       |    |     |     |        | 1 式 当り |
| 名 称 ・ 規 格                                 | 数 量   | 単位 | 単 価 | 金 額 | 明細単価番号 | 基 準    |
| 根切り<br>小規模土工                              | 7.85  | m3 |     |     |        |        |
| 埋戻し(B種)<br>小規模土工 発生土                      | 5.8   | m3 |     |     |        |        |
| 砂利地業<br>切込碎石                              | 0.61  | m3 |     |     |        |        |
| 北上管内生コンクリート<br>JIS A5308 呼び強度18 S15 粗骨材25 | 0.31  | m3 |     |     | 単 12 号 |        |
| 北上管内生コンクリート<br>JIS A5308 呼び強度27 S15 粗骨材25 | 2.71  | m3 |     |     | 単 13 号 |        |
| 小規模コンクリート打設手間 (人力)<br>10m3未満 小型構造物 シュート打設 | 3.02  | m3 |     |     |        |        |
| 型枠<br>小型構造物用型枠 擁壁、囲障の基礎等                  | 12.62 | m2 |     |     |        |        |
| 型枠運搬費<br>4t車 30km程度 往復                    | 12.62 | m2 |     |     |        |        |
| 型枠目地棒<br>化粧目地 幅20 × 深さ10程度                | 26.8  | m  |     |     |        |        |

北上川浄水場管理棟空調設備更新工事

| <div> 【 第 11 号 単価表 】 (続 き) <div>屋外機械基礎 鉄筋コンクリート</div> <div>1 式 当り</div> </div> |      |     |     |     |        |     |
|--------------------------------------------------------------------------------|------|-----|-----|-----|--------|-----|
| 名 称 ・ 規 格                                                                      | 数 量  | 単 位 | 単 価 | 金 額 | 明細単価番号 | 基 準 |
| 鉄筋コンクリート用異形棒鋼<br>JIS G3112 SD295A D10                                          | 0.02 | t   |     |     |        |     |
| 鉄筋コンクリート用異形棒鋼<br>JIS G3112 SD295A D13                                          | 0.24 | t   |     |     |        |     |
| 鉄筋運搬費<br>4 t 車 30km程度                                                          | 0.26 | t   |     |     |        |     |
| 鉄筋加工組立<br>小型構造物                                                                | 0.26 | t   |     |     |        |     |
| 床コンクリート直均し仕上げ<br>金ごて 直均し仕上げ                                                    | 5.5  | m2  |     |     |        |     |
| 諸 雑 費                                                                          |      |     |     |     |        |     |
| 計                                                                              | 1    | 式   |     |     |        |     |
| 単位当たり                                                                          |      |     |     |     |        |     |
|                                                                                |      |     |     |     |        |     |

北上川浄水場管理棟空調設備更新工事

| 【 第 12 号 単価表 】                            |     |    |     |     |        |         |
|-------------------------------------------|-----|----|-----|-----|--------|---------|
| 北上管内生コンクリート JIS A5308 呼び強度18 S15 粗骨材25    |     |    |     |     |        | 1 m3 当り |
| 名 称 ・ 規 格                                 | 数 量 | 単位 | 単 価 | 金 額 | 明細単価番号 | 基 準     |
| 北上管内生コンクリート<br>JIS A5308 呼び強度18 S15 粗骨材25 | 1   | m3 |     |     |        |         |
| 計                                         |     |    |     |     |        |         |
| 単位当たり                                     |     |    |     |     |        |         |
|                                           |     |    |     |     |        |         |
|                                           |     |    |     |     |        |         |
北上川浄水場管理棟空調設備更新工事

| <div> 【 第 13 号 単価表 】 <div> 北上管内生ｺﾝｸﾘｰﾄ JIS A5308 呼び強度27 S15 粗骨材25 <div>1 m3 当り</div> </div> </div> |     |    |     |     |        |     |
|---|-----|----|-----|-----|--------|-----|
| 名 称 ・ 規 格                                                                                          | 数 量 | 単位 | 単 価 | 金 額 | 明細単価番号 | 基 準 |
| 北上管内生ｺﾝｸﾘｰﾄ<br>JIS A5308 呼び強度27 S15 粗骨材25                                                          | 1   | m3 |     |     |        |     |
| 計                                                                                                  |     |    |     |     |        |     |
| 単位当たり                                                                                              |     |    |     |     |        |     |
|   |     |    |     |     |        |     |
|   |     |    |     |     |        |     |
北上川浄水場管理棟空調設備更新工事

| 【 第 14 号 単価表 】                           |     |     |     |     |        |     |
|------------------------------------------|-----|-----|-----|-----|--------|-----|
| 既設照明器具取外し・再取付費                           |     |     |     |     | 1 式 当り |     |
| 名 称 ・ 規 格                                | 数 量 | 単 位 | 単 価 | 金 額 | 明細単価番号 | 基 準 |
| 蛍光灯器具取外し<br>埋込形 FL 20W ×1 再利用する          | 1   | 個   |     |     |        |     |
| Hfコンパ° 外蛍光灯器具取外し<br>埋込形 FHT 42W ×2 再利用する | 12  | 個   |     |     |        |     |
| 白熱灯器具取外し<br>埋込灯 再利用する                    | 1   | 個   |     |     |        |     |
| 電工                                       |     | 人   |     |     |        |     |
| Hf蛍光灯器具（施工費）<br>埋込形 FHF 32W ×2           | 12  | 個   |     |     |        |     |
| 非常用白熱灯器具（施工費）<br>埋込形 JE9～30W, 140W       | 1   | 個   |     |     |        |     |
| その他                                      |     | %   |     |     |        |     |
| 諸 雑 費                                    |     |     |     |     |        |     |
| 計                                        | 1   | 式   |     |     |        |     |



【 第 14 号 単価表 】

(続 き)

既設照明器具取外し・再取付費

1 式 当り

| 名 称 ・ 規 格 | 数 量 | 単 位 | 単 価 | 金 額 | 明細単価番号 | 基 準 |
|-----------|-----|-----|-----|-----|--------|-----|
| 単位当たり     |     |     |     |     |        |     |
|           |     |     |     |     |        |     |
|           |     |     |     |     |        |     |
北上川浄水場管理棟空調設備更新工事

| 【 第 15 号 単価表 】                |     |     |     |     |        |        |
|-------------------------------|-----|-----|-----|-----|--------|--------|
| 既設設備機能増設 共用設備高集積制御盤 中央監視装置    |     |     |     |     |        | 1 式 当り |
| 名 称 ・ 規 格                     | 数 量 | 単 位 | 単 価 | 金 額 | 明細単価番号 | 基 準    |
| 既設設備機能増設<br>共用設備高集積制御盤 中央監視装置 | 1   | 式   |     |     |        |        |
| 計                             |     |     |     |     |        |        |
| 単位当たり                         |     |     |     |     |        |        |
|                               |     |     |     |     |        |        |
|                               |     |     |     |     |        |        |
北上川浄水場管理棟空調設備更新工事

| 【 第 16 号 単価表 】      |     |    |     |     |        |        |
|---------------------|-----|----|-----|-----|--------|--------|
| 動力盤 P-1-A (内器交換)    |     |    |     |     |        | 1 面 当り |
| 名 称 ・ 規 格           | 数 量 | 単位 | 単 価 | 金 額 | 明細単価番号 | 基 準    |
| 動力盤<br>P-1-A (内器交換) | 1   | 面  |     |     |        |        |
| 雑材料                 |     | %  |     |     |        |        |
| 電工                  |     | 人  |     |     |        |        |
| その他                 |     | %  |     |     |        |        |
| 諸 雑 費               | 1   | 式  |     |     |        |        |
| 計                   |     |    |     |     |        |        |
| 単位当たり               |     |    |     |     |        |        |
|                     |     |    |     |     |        |        |
|                     |     |    |     |     |        |        |

北上川浄水場管理棟空調設備更新工事

| 【 第 17 号 単価表 】 |     |     |     |     |        |     |
|----------------|-----|-----|-----|-----|--------|-----|
| 動力盤 P-1-B      |     |     |     |     |        |     |
| 1 面 当り         |     |     |     |     |        |     |
| 名 称 ・ 規 格      | 数 量 | 単 位 | 単 価 | 金 額 | 明細単価番号 | 基 準 |
| 動力盤<br>P-1-B   | 1   | 面   |     |     |        |     |
| 雑材料            |     | %   |     |     |        |     |
| 電工             |     | 人   |     |     |        |     |
| その他            |     | %   |     |     |        |     |
| 諸 雑 費          | 1   | 式   |     |     |        |     |
| 計              |     |     |     |     |        |     |
| 単位当たり          |     |     |     |     |        |     |
|                |     |     |     |     |        |     |
|                |     |     |     |     |        |     |

北上川浄水場管理棟空調設備更新工事

| 【 第 18 号 単価表 】 |     |    |     |     |        |        |
|----------------|-----|----|-----|-----|--------|--------|
| 既設感知器取外し・再取付費  |     |    |     |     |        | 1 式 当り |
| 名 称 ・ 規 格      | 数 量 | 単位 | 単 価 | 金 額 | 明細単価番号 | 基 準    |
| 電工             |     | 人  |     |     |        |        |
| その他            |     | %  |     |     |        |        |
| 諸 雑 費          |     |    |     |     |        |        |
| 計              | 1   | 式  |     |     |        |        |
| 単位当たり          |     |    |     |     |        |        |
|                |     |    |     |     |        |        |
|                |     |    |     |     |        |        |
北上川浄水場管理棟空調設備更新工事

| 【 第 19 号 単価表 】                             |     |    |     |     |        |         |
|--------------------------------------------|-----|----|-----|-----|--------|---------|
| 建材製品中のアスベスト含有試験 アスベスト(定量分析)JIS A 1481-3    |     |    |     |     |        | 1 検体 当り |
| 名 称 ・ 規 格                                  | 数 量 | 単位 | 単 価 | 金 額 | 明細単価番号 | 基 準     |
| 建材製品中のアスベスト含有試験<br>アスベスト(定量分析)JIS A 1481-3 | 1   | 検体 |     |     |        |         |
| 計                                          |     |    |     |     |        |         |
| 単位当たり                                      |     |    |     |     |        |         |
|                                            |     |    |     |     |        |         |
|                                            |     |    |     |     |        |         |
北上川浄水場管理棟空調設備更新工事

| 【 第 20 号 単価表 】                             |     |    |     |     |        |         |
|--------------------------------------------|-----|----|-----|-----|--------|---------|
| 建材製品中のアスベスト含有試験 アスベスト(定量分析)JIS A 1481-3    |     |    |     |     |        | 1 検体 当り |
| 名 称 ・ 規 格                                  | 数 量 | 単位 | 単 価 | 金 額 | 明細単価番号 | 基 準     |
| 建材製品中のアスベスト含有試験<br>アスベスト(定量分析)JIS A 1481-3 | 1   | 検体 |     |     |        |         |
| 計                                          |     |    |     |     |        |         |
| 単位当たり                                      |     |    |     |     |        |         |
|                                            |     |    |     |     |        |         |
|                                            |     |    |     |     |        |         |
北上川浄水場管理棟空調設備更新工事

| 【 第 21 号 単価表 】 |     |     |     |     |        |        |
|----------------|-----|-----|-----|-----|--------|--------|
| 冷媒加回收工事 2.8KW  |     |     |     |     |        | 1 台 当り |
| 名 称 ・ 規 格      | 数 量 | 単 位 | 単 価 | 金 額 | 明細単価番号 | 基 準    |
| 回収工事<br>2.8KW  | 1   | 台   |     |     |        |        |
| 計              |     |     |     |     |        |        |
| 単位当たり          |     |     |     |     |        |        |
|                |     |     |     |     |        |        |
|                |     |     |     |     |        |        |
北上川浄水場管理棟空調設備更新工事

| 【 第 22 号 単価表 】 |     |     |     |     |        |        |
|----------------|-----|-----|-----|-----|--------|--------|
| 冷媒加回收工事 7.1KW  |     |     |     |     |        | 1 台 当り |
| 名 称 ・ 規 格      | 数 量 | 単 位 | 単 価 | 金 額 | 明細単価番号 | 基 準    |
| 回収工事<br>7.1KW  | 1   | 台   |     |     |        |        |
| 計              |     |     |     |     |        |        |
| 単位当たり          |     |     |     |     |        |        |
|                |     |     |     |     |        |        |
|                |     |     |     |     |        |        |
北上川浄水場管理棟空調設備更新工事

| 【 第 23 号 単価表 】 |     |     |     |     |        |        |
|----------------|-----|-----|-----|-----|--------|--------|
| 冷媒回収工事 10.0KW  |     |     |     |     |        | 1 台 当り |
| 名 称 ・ 規 格      | 数 量 | 単 位 | 単 価 | 金 額 | 明細単価番号 | 基 準    |
| 回収工事<br>10.0KW | 1   | 台   |     |     |        |        |
| 計              |     |     |     |     |        |        |
| 単位当たり          |     |     |     |     |        |        |
|                |     |     |     |     |        |        |
|                |     |     |     |     |        |        |
北上川浄水場管理棟空調設備更新工事

| 【 第 24 号 単価表 】 |     |     |     |     |        |        |
|----------------|-----|-----|-----|-----|--------|--------|
| 冷媒回収工事 12.5KW  |     |     |     |     |        | 1 台 当り |
| 名 称 ・ 規 格      | 数 量 | 単 位 | 単 価 | 金 額 | 明細単価番号 | 基 準    |
| 回収工事<br>12.5KW | 1   | 台   |     |     |        |        |
| 計              |     |     |     |     |        |        |
| 単位当たり          |     |     |     |     |        |        |
|                |     |     |     |     |        |        |
|                |     |     |     |     |        |        |
北上川浄水場管理棟空調設備更新工事

| 【 第 25 号 単価表 】 |     |     |     |     |        |        |
|----------------|-----|-----|-----|-----|--------|--------|
| 冷媒回収工事 25.0KW  |     |     |     |     |        | 1 台 当り |
| 名 称 ・ 規 格      | 数 量 | 単 位 | 単 価 | 金 額 | 明細単価番号 | 基 準    |
| 回収工事<br>25.0KW | 1   | 台   |     |     |        |        |
| 計              |     |     |     |     |        |        |
| 単位当たり          |     |     |     |     |        |        |
|                |     |     |     |     |        |        |
|                |     |     |     |     |        |        |
北上川浄水場管理棟空調設備更新工事

| 【 第 26 号 単価表 】 |     |     |     |     |        |        |
|----------------|-----|-----|-----|-----|--------|--------|
| 冷媒回収工事 45.0KW  |     |     |     |     |        | 1 台 当り |
| 名 称 ・ 規 格      | 数 量 | 単 位 | 単 価 | 金 額 | 明細単価番号 | 基 準    |
| 回収工事<br>45.0KW | 1   | 台   |     |     |        |        |
| 計              |     |     |     |     |        |        |
| 単位当たり          |     |     |     |     |        |        |
|                |     |     |     |     |        |        |
|                |     |     |     |     |        |        |
北上川浄水場管理棟空調設備更新工事

| 【 第 27 号 単価表 】                                      |     |     |     |     |        |        |
|-----------------------------------------------------|-----|-----|-----|-----|--------|--------|
| パッケージエアコン撤去 ACP-1, 45.0KW<br><div></div>            |     |     |     |     |        | 1 台 当り |
| 名 称 ・ 規 格                                           | 数 量 | 単 位 | 単 価 | 金 額 | 明細単価番号 | 基 準    |
| パッケージ形空調和機(直吹き・ダクト外接続)据付<br>屋内機 床置き 防振基礎有り 50.0kW以下 | 0.3 | 台   |     |     |        |        |
| パッケージ形空調和機(直吹き・ダクト外接続)据付<br>屋外機 床置き 防振基礎無し 50.0kW以下 | 0.3 | 台   |     |     |        |        |
| 諸 雑 費                                               | 1   | 式   |     |     |        |        |
| 計                                                   |     |     |     |     |        |        |
| 単位当たり                                               |     |     |     |     |        |        |
|                                                     |     |     |     |     |        |        |
|                                                     |     |     |     |     |        |        |
北上川浄水場管理棟空調設備更新工事

| 【 第 28 号 単価表 】                                           |     |     |     |        |        |     |
|----------------------------------------------------------|-----|-----|-----|--------|--------|-----|
| ハ° ッケー-ジ° エアコン撤去 ACP-2, 25.0KW                           |     |     |     | 1 台 当り |        |     |
| 名 称 ・ 規 格                                                | 数 量 | 単 位 | 単 価 | 金 額    | 明細単価番号 | 基 準 |
| ハ° ッケー-ジ° 形空調和機(直吹き・ダ° 外接続)据付<br>屋内機 床置き 防振基礎有り 25.0kW以下 | 0.3 | 台   |     |        |        |     |
| ハ° ッケー-ジ° 形空調和機(直吹き・ダ° 外接続)据付<br>屋外機 床置き 防振基礎無し 25.0kW以下 | 0.3 | 台   |     |        |        |     |
| 諸 雑 費                                                    | 1   | 式   |     |        |        |     |
| 計                                                        |     |     |     |        |        |     |
| 単位当たり                                                    |     |     |     |        |        |     |
|                                                          |     |     |     |        |        |     |
|                                                          |     |     |     |        |        |     |
北上川浄水場管理棟空調設備更新工事

| 【 第 29 号 単価表 】                                      |     |     |     |        |        |     |
|-----------------------------------------------------|-----|-----|-----|--------|--------|-----|
| 石油エアコン撤去 ACP-3, 12.5KW                              |     |     |     | 1 台 当り |        |     |
| 名 称 ・ 規 格                                           | 数 量 | 単 位 | 単 価 | 金 額    | 明細単価番号 | 基 準 |
| パッケージ形空気調和機(セパレート・マルチ)据付<br>屋内機 天井吊り 12.5kW以下       | 0.3 | 台   |     |        |        |     |
| パッケージ形空気調和機(セパレート・マルチ)据付<br>屋外機 床置き 防振基礎無し 12.5kW以下 | 0.3 | 台   |     |        |        |     |
| 諸 雑 費                                               |     |     |     |        |        |     |
| 計                                                   | 1   | 式   |     |        |        |     |
| 単位当たり                                               |     |     |     |        |        |     |
|                                                     |     |     |     |        |        |     |
|                                                     |     |     |     |        |        |     |
北上川浄水場管理棟空調設備更新工事

| 【 第 30 号 単価表 】                                            |     |    |     |     |        |     |
|-----------------------------------------------------------|-----|----|-----|-----|--------|-----|
| ハ° ッケー-ジ° エアコン撤去 ACP-4, 7.1KW                             |     |    |     |     | 1 台 当り |     |
| 名 称 ・ 規 格                                                 | 数 量 | 単位 | 単 価 | 金 額 | 明細単価番号 | 基 準 |
| ハ° ッケー-ジ° 形空気調和機(セハ° レート・マルチ)据付<br>屋内機 天井吊り 7.1kW以下       | 0.3 | 台  |     |     |        |     |
| ハ° ッケー-ジ° 形空気調和機(セハ° レート・マルチ)据付<br>屋外機 床置き 防振基礎無し 7.1kW以下 | 0.3 | 台  |     |     |        |     |
| 諸 雑 費                                                     |     |    |     |     |        |     |
| 計                                                         | 1   | 式  |     |     |        |     |
| 単位当たり                                                     |     |    |     |     |        |     |
|                                                           |     |    |     |     |        |     |
|                                                           |     |    |     |     |        |     |
北上川浄水場管理棟空調設備更新工事

| 【 第 31 号 単価表 】                                      |     |     |     |        |        |     |
|-----------------------------------------------------|-----|-----|-----|--------|--------|-----|
| ル-ムエアコン撤去 ACP-5, 2.8KW                              |     |     |     | 1 台 当り |        |     |
| 名 称 ・ 規 格                                           | 数 量 | 単 位 | 単 価 | 金 額    | 明細単価番号 | 基 準 |
| ル-ムエアコンデ-ィショナ-〔セパ-レート(圧縮機屋外)形〕据付<br>屋内機 壁掛け 3.6kW以下 | 0.3 | 台   |     |        |        |     |
| ル-ムエアコンデ-ィショナ-〔セパ-レート(圧縮機屋外)形〕据付<br>屋外機 床置き 3.6kW以下 | 0.3 | 台   |     |        |        |     |
| 諸 雑 費                                               |     |     |     |        |        |     |
| 計                                                   | 1   | 式   |     |        |        |     |
| 単位当たり                                               |     |     |     |        |        |     |
|                                                     |     |     |     |        |        |     |
|                                                     |     |     |     |        |        |     |
北上川浄水場管理棟空調設備更新工事

| 【 第 32 号 単価表 】                                            |     |     |     |     |        |        |
|-----------------------------------------------------------|-----|-----|-----|-----|--------|--------|
| ハ° ッケージ° エアコン撤去 ACP-6, 10.0KW                             |     |     |     |     |        | 1 台 当り |
| 名 称 ・ 規 格                                                 | 数 量 | 単 位 | 単 価 | 金 額 | 明細単価番号 | 基 準    |
| ハ° ッケージ° 形空気調和機(セハ° レート・マルチ)据付<br>屋内機 天井吊り 10.0kW以下       | 0.3 | 台   |     |     |        |        |
| ハ° ッケージ° 形空気調和機(セハ° レート・マルチ)据付<br>屋外機 床置き 防振基礎無し 10.0kW以下 | 0.3 | 台   |     |     |        |        |
| 諸 雑 費                                                     |     |     |     |     |        |        |
| 計                                                         | 1   | 式   |     |     |        |        |
| 単位当たり                                                     |     |     |     |     |        |        |
|                                                           |     |     |     |     |        |        |
|                                                           |     |     |     |     |        |        |
北上川浄水場管理棟空調設備更新工事

| 【 第 33 号 単価表 】      |     |     |     |     |        |     |
|---------------------|-----|-----|-----|-----|--------|-----|
| オイルタンク撤去 OT-1       |     |     |     |     |        |     |
| 1 基 当り              |     |     |     |     |        |     |
| 名 称 ・ 規 格           | 数 量 | 単 位 | 単 価 | 金 額 | 明細単価番号 | 基 準 |
| オイルヒータ据付<br>TOS-950 | 0.3 | 基   |     |     |        |     |
| 諸 雑 費               |     |     |     |     |        |     |
| 計                   | 1   | 式   |     |     |        |     |
| 単位当たり               |     |     |     |     |        |     |
|                     |     |     |     |     |        |     |
|                     |     |     |     |     |        |     |
北上川浄水場管理棟空調設備更新工事

| 【 第 34 号 単価表 】<br>配管撤去 |     |    |     |     |        |     | 1 式 当り |
|------------------------|-----|----|-----|-----|--------|-----|--------|
| 名 称 ・ 規 格              | 数 量 | 単位 | 単 価 | 金 額 | 明細単価番号 | 基 準 |        |
| 配管工                    |     | 人  |     |     |        |     |        |
| その他                    |     | %  |     |     |        |     |        |
| 諸 雑 費                  |     |    |     |     |        |     |        |
| 計                      | 1   | 式  |     |     |        |     |        |
| 単位当たり                  |     |    |     |     |        |     |        |
|                        |     |    |     |     |        |     |        |
|                        |     |    |     |     |        |     |        |
|                        |     |    |     |     |        |     |        |
|                        |     |    |     |     |        |     |        |

北上川浄水場管理棟空調設備更新工事

| 【 第 35 号 単価表 】 |     |    |     |     |        |        |
|----------------|-----|----|-----|-----|--------|--------|
| 配管撤去 樹脂管       |     |    |     |     |        | 1 式 当り |
| 名 称 ・ 規 格      | 数 量 | 単位 | 単 価 | 金 額 | 明細単価番号 | 基 準    |
| 配管工            |     | 人  |     |     |        |        |
| その他            |     | %  |     |     |        |        |
| 諸 雑 費          |     |    |     |     |        |        |
| 計              | 1   | 式  |     |     |        |        |
| 単位当たり          |     |    |     |     |        |        |
|                |     |    |     |     |        |        |
|                |     |    |     |     |        |        |
北上川浄水場管理棟空調設備更新工事

| 【 第 36 号 単価表 】        |     |    |     |     |        |        |
|-----------------------|-----|----|-----|-----|--------|--------|
| 既設機器撤去費 照明器具, 埋込コンセント |     |    |     |     |        | 1 式 当り |
| 名 称 ・ 規 格             | 数 量 | 単位 | 単 価 | 金 額 | 明細単価番号 | 基 準    |
| 電工                    |     | 人  |     |     |        |        |
| その他                   |     | %  |     |     |        |        |
| 諸 雑 費                 |     |    |     |     |        |        |
| 計                     | 1   | 式  |     |     |        |        |
| 単位当たり                 |     |    |     |     |        |        |
|                       |     |    |     |     |        |        |
|                       |     |    |     |     |        |        |
北上川浄水場管理棟空調設備更新工事

| 【 第 37 号 単価表 】<br>産廃処理 金属 スクラップ 1 t 当り |     |     |     |     |        |     |
|----------------------------------------|-----|-----|-----|-----|--------|-----|
| 名 称 ・ 規 格                              | 数 量 | 単 位 | 単 価 | 金 額 | 明細単価番号 | 基 準 |
| 処理<br>金属 スクラップ                         | 1   | t   |     |     |        |     |
| 計                                      |     |     |     |     |        |     |
| 単位当たり                                  |     |     |     |     |        |     |
|                                        |     |     |     |     |        |     |
|                                        |     |     |     |     |        |     |
北上川浄水場管理棟空調設備更新工事

| 【 第 38 号 単価表 】 |     |     |     |     |        |     |
|----------------|-----|-----|-----|-----|--------|-----|
| 産廃処理 廃プラ 埋立    |     |     |     |     |        |     |
| 1 t 当り         |     |     |     |     |        |     |
| 名 称 ・ 規 格      | 数 量 | 単 位 | 単 価 | 金 額 | 明細単価番号 | 基 準 |
| 処理<br>廃プラ      | 1   | t   |     |     |        |     |
| 計              |     |     |     |     |        |     |
| 単位当たり          |     |     |     |     |        |     |
|                |     |     |     |     |        |     |
|                |     |     |     |     |        |     |
北上川浄水場管理棟空調設備更新工事

| 【 第 39 号 単価表 】               |     |     |     |     |        |     |
|------------------------------|-----|-----|-----|-----|--------|-----|
| 産廃処理 コンクリートがら                |     |     |     |     |        |     |
| 1 t 当り                       |     |     |     |     |        |     |
| 名 称 ・ 規 格                    | 数 量 | 単 位 | 単 価 | 金 額 | 明細単価番号 | 基 準 |
| 処理料金 C0塊無筋（固定式）<br>（株）スパット北上 | 1   | t   |     |     |        |     |
| 計                            |     |     |     |     |        |     |
| 単位当たり                        |     |     |     |     |        |     |
|                              |     |     |     |     |        |     |
|                              |     |     |     |     |        |     |
北上川浄水場管理棟空調設備更新工事

| 【 第 40 号 単価表 】       |     |    |     |     |        |     |
|----------------------|-----|----|-----|-----|--------|-----|
| 産廃処理 金属 スクラップ 1 t 当り |     |    |     |     |        |     |
| 名 称 ・ 規 格            | 数 量 | 単位 | 単 価 | 金 額 | 明細単価番号 | 基 準 |
| 処理<br>金属 スクラップ       | 1   | t  |     |     |        |     |
| 計                    |     |    |     |     |        |     |
| 単位当たり                |     |    |     |     |        |     |
|                      |     |    |     |     |        |     |
|                      |     |    |     |     |        |     |
北上川浄水場管理棟空調設備更新工事

| 【 第 41 号 単価表 】    |     |    |     |     |        |        |
|-------------------|-----|----|-----|-----|--------|--------|
| 産業廃棄物処理 金属くず 最終処分 |     |    |     |     |        | 1 式 当り |
| 名 称 ・ 規 格         | 数 量 | 単位 | 単 価 | 金 額 | 明細単価番号 | 基 準    |
| 産廃処理<br>金属くず 最終処分 | 30  | kg |     |     | 単 42 号 |        |
| 計                 |     |    |     |     |        |        |
| 単位当たり             |     |    |     |     |        |        |
|                   |     |    |     |     |        |        |
|                   |     |    |     |     |        |        |
北上川浄水場管理棟空調設備更新工事

| 【 第 42 号 単価表 】         |     |     |     |     |        |     |
|------------------------|-----|-----|-----|-----|--------|-----|
| 産廃処理 金属くず 最終処分 1 kg 当り |     |     |     |     |        |     |
| 名 称 ・ 規 格              | 数 量 | 単 位 | 単 価 | 金 額 | 明細単価番号 | 基 準 |
| 産廃処理<br>金属くず 最終処分      | 1   | kg  |     |     |        |     |
| 計                      |     |     |     |     |        |     |
| 単位当たり                  |     |     |     |     |        |     |
|                        |     |     |     |     |        |     |
|                        |     |     |     |     |        |     |
北上川浄水場管理棟空調設備更新工事

| 【 第 43 号 単価表 】 |     |     |     |     |        |     |
|----------------|-----|-----|-----|-----|--------|-----|
| 発生材処分費 ポート類    |     |     |     |     |        |     |
| 1 t 当り         |     |     |     |     |        |     |
| 名 称 ・ 規 格      | 数 量 | 単 位 | 単 価 | 金 額 | 明細単価番号 | 基 準 |
| 発生材処分費<br>ポート類 | 1   | t   |     |     |        |     |
| 計              |     |     |     |     |        |     |
| 単位当たり          |     |     |     |     |        |     |
|                |     |     |     |     |        |     |
|                |     |     |     |     |        |     |
北上川浄水場管理棟空調設備更新工事

| 【 第 44 号 単価表 】 |     |    |     |     |        |        |
|----------------|-----|----|-----|-----|--------|--------|
| 発生材処分費 ポート類    |     |    |     |     |        | 1 t 当り |
| 名 称 ・ 規 格      | 数 量 | 単位 | 単 価 | 金 額 | 明細単価番号 | 基 準    |
| 発生材処分費<br>ポート類 | 1   | t  |     |     |        |        |
| 計              |     |    |     |     |        |        |
| 単位当たり          |     |    |     |     |        |        |
|                |     |    |     |     |        |        |
|                |     |    |     |     |        |        |
北上川浄水場管理棟空調設備更新工事

| 【 第 45 号 単価表 】 |     |     |     |     |        |     |
|----------------|-----|-----|-----|-----|--------|-----|
| 発生材処分費 ポート類    |     |     |     |     |        |     |
| 1 t 当り         |     |     |     |     |        |     |
| 名 称 ・ 規 格      | 数 量 | 単 位 | 単 価 | 金 額 | 明細単価番号 | 基 準 |
| 発生材処分費<br>ポート類 | 1   | t   |     |     |        |     |
| 計              |     |     |     |     |        |     |
| 単位当たり          |     |     |     |     |        |     |
|                |     |     |     |     |        |     |
|                |     |     |     |     |        |     |
北上川浄水場管理棟空調設備更新工事

| 【 第 46 号 単価表 】 |     |     |     |     |        |     |
|----------------|-----|-----|-----|-----|--------|-----|
| 発生材処分費 ポート類    |     |     |     |     |        |     |
| 1 t 当り         |     |     |     |     |        |     |
| 名 称 ・ 規 格      | 数 量 | 単 位 | 単 価 | 金 額 | 明細単価番号 | 基 準 |
| 発生材処分費<br>ポート類 | 1   | t   |     |     |        |     |
| 計              |     |     |     |     |        |     |
| 単位当たり          |     |     |     |     |        |     |
|                |     |     |     |     |        |     |
|                |     |     |     |     |        |     |
北上川浄水場管理棟空調設備更新工事

| 【 第 47 号 単価表 】 |     |    |     |     |        |     |
|----------------|-----|----|-----|-----|--------|-----|
| 産廃税 機械設備工事     |     |    |     |     |        |     |
| 1 t 当り         |     |    |     |     |        |     |
| 名 称 ・ 規 格      | 数 量 | 単位 | 単 価 | 金 額 | 明細単価番号 | 基 準 |
| 産廃税            | 1   | t  |     |     |        |     |
| 計              |     |    |     |     |        |     |
| 単位当たり          |     |    |     |     |        |     |
|                |     |    |     |     |        |     |
|                |     |    |     |     |        |     |
北上川浄水場管理棟空調設備更新工事

| 【 第 48 号 単価表 】                                       |     |    |     |     |        |     |
|------------------------------------------------------|-----|----|-----|-----|--------|-----|
| <div> <div>産廃税 電気設備工事</div> <div>1 t 当り</div> </div> |     |    |     |     |        |     |
| 名 称 ・ 規 格                                            | 数 量 | 単位 | 単 価 | 金 額 | 明細単価番号 | 基 準 |
| 産廃税                                                  | 1   | t  |     |     |        |     |
| 計                                                    |     |    |     |     |        |     |
| 単位当たり                                                |     |    |     |     |        |     |
|                                                      |     |    |     |     |        |     |
|                                                      |     |    |     |     |        |     |
# 北上川浄水場管理棟空調設備更新工事

## 特 記 仕 様 書

岩手中部水道企業団

## 目 次

|                  |   |
|------------------|---|
| 第1章 総 則 .....    | 1 |
| 第1節 一般事項 .....   | 1 |
| 第2節 機器一般事項 ..... | 7 |
| 第3節 工事一般事項 ..... | 9 |

## 第1章 総則

### 第1節 一般事項

#### 1. 適用範囲

本標準仕様書（以下「仕様書」という）は、岩手中部水道企業団（以下「発注者」という）で施工する「北上川浄水場管理棟空調設備更新工事」に適用する。

#### 2. 関連法規及び規格

本工事において準拠すべき基準及び規格は次のとおりとする。

- 1) 水道施設設計指針（日本水道協会）
- 2) 中小規模水道施設機械・電気設備設計要領（日本水道協会）
- 3) 水道施設耐震工法指針・解説（日本水道協会）
- 4) 水道施設更新指針（日本水道協会）
- 5) 水道維持管理指針（日本水道協会）
- 6) 機械設備工事共通仕様書（国土交通省大臣官房官庁営繕部）
- 7) 機械設備工事施工管理指針（国土交通省大臣官房官庁営繕部）
- 8) 電気設備工事共通仕様書（国土交通省大臣官房官庁営繕部）
- 9) 電気設備の技術基準（経済産業省令）
- 10) 機械・電気設備設計基準（日本下水道事業団）
- 11) 機械・電気設備工事必携（日本下水道事業団）
- 12) 機械・電気設備施工指針（日本下水道事業団）
- 13) 下水道施設の耐震対策指針（下水道協会）
- 14) 内線規定（電気技術基準調査委員会）
- 15) 日本産業規格（JIS規格）
- 16) 電気学会電気規格調査会標準規格（JEC規格）
- 17) (社)日本電機工業会標準規格（JEM規格）
- 18) その他関係法令、条例、規則

#### 3. 疑義の解釈

仕様書及び設計図書において疑義を生じた場合の解釈及び本工事の細目については、工事を担当する発注者の監督職員（以下「監督員」という）の指示に従わなければならない。

#### 4. 本工事にあたって以下のことを考慮する。

北上川浄水場は現に稼働している施設であり、水処理および業務等に悪影響を与えないよう工夫して工事を行うこと。

#### 5. 書類の提出

請負者は、この工事の施工に伴い、次の書類を発注者に提出しなければならない。尚、提

出部数は監督員の指示に依るものとする。

なお、書類は、工事打合せ簿を添付のうえ、2部提出すること。

1) 着工時

工事工程表

現場代理人届及び同経歴書

主任技術者届及び同経歴書

2) 工事中 工事打合せ簿を添付のうえ2部提出

施工計画書

実施工程表

施工計画書に変更があればそのつど

職務分担届

施工計画書に添付

安全、衛生対策関係書類

施工計画書に添付

緊急連絡先届

施工計画書に添付

主要機器製作業者承認願

そのつど

主要材料製造業者承認願

そのつど

下請業者承認願

必要があればそのつど

機器設計製作図の承認願

そのつど

施工設計図の承認願

そのつど

工事材料承諾願

そのつど

工事打ち合わせ議事録

そのつど

履行報告書

毎月

事故発生報告書

そのつど

製品検査願

そのつど

3) 完成時

工事完成届

工事完成日

工事完成図書

工事完成日

工事記録写真

工事完成日

検査試験成績表

工事完成日

引渡書

竣工検査完了日

4) その他、監督員が必要と認め指示するもの。

6. 承認図書

5. 2) に掲げる承認図書の作成は、次の要領によるものとする。

1) 機器設計製作図の承認願に関するもの。

(1) 機械設備機器

機器製作仕様書、外形図、  
性能特性データ表

(2) 電気設備機器

機器製作仕様書、外形図、盤内器具配置図  
単線接続図、三線接続図、展開接続図

(3) 共通事項

付属品一覧表、その他必要とする図面

2) 施工設計図の承認願に関するもの

機器配置平面図及び断面図又は側面図、機器据付、基礎図  
配管詳細図、負荷動力線、制御線、計装線の各配線図  
その他必要とする図面

3) 製作の着手

請負者は、契約後速やかに本仕様書、設計図書に基づき承認図を作成し、監督員の承認を得ること。この承認を得た後でなければ製作に着手してはならない。

また、本設備の機器が制作者固有の設計による製品で、本仕様書及び添付図と異なるときは事前に申し出て、監督員の承認を得なければならない。

但し、仕様書及び設計図書に記載している機器と同等以上の機能及び性能を有するものであること。

7. 完成図書

5. 3) に掲げる完成図書の作成は、次の要領によるものとする。

1) 完成図書 3部

完成図、工事写真（電子データ含む）、施工管理表、機器取扱説明書、検査試験成績表  
保証書、マニフェスト、アフターサービス連絡表、その他必要とする図書

2) 官公庁等手続書類又はその写し

8. 工事カルテ作成、登録

請負者は、受注時又は変更時において工事請負代金が500万円以上の工事について、工事実績情報サービス(CORINS)に基づき、受注・変更・完成・訂正時に工事実績情報として「工事カルテ」を作成し、監督員の確認を受けたうえ、受注時は契約後10日以内に、登録内容の変更時は変更があった日から土日祝日を除く10日以内に、完成時は工事完成後10日以内に、訂正時は適宜登録機関に登録申請しなければならない。(ただし、工事請負代金500万円以上2,500万円未満の工事については、受注・訂正時のみ登録するものとする。)

また、(財)日本建設情報総合センター発行の「工事カルテ受領書」の写しを監督員に提出しなければならない。なお、変更時と完成時の間が10日に満たない場合は、変更時の提出



を省略できるものとする。

## 9. 工事施工

- 1) 請負者は、監督員と設計、施工について打ち合わせのうえ承認図書を作成し、承認を得てからでなければ、施工に着手してはならない。また、据付配管施工に関しては水道施設耐震工法指針・解説および建築設備耐震設計・施工指針に準拠した施工方法を行わなければならない。なお、機器等の据付に関しては、事前にアンカー等の据付安定計算を行い、計算書ならびに施工方法をしめした承認図を提出すること。
- 2) 請負者は、工事着手に先立ち、工事内容を十分に把握し、さらに現地の状況、関連工事、その他について綿密な調査を行い、施工計画を策定すること。
- 3) 資格を必要とする作業は、それぞれの資格を有するものが施行しなければならない。
- 4) 請負者は、工事の施工にあたって付近の居住者に迷惑のかからぬよう、公害の防止に努めなければならない。
- 5) 既設構造物を汚染もしくはこれらに損傷を与えた時は、請負者の責任において復旧しなければならない。
- 6) 工事の完了時、請負者は速やかに不要材料及び仮設物を処分もしくは撤去し、清掃処理しなければならない。

## 10. 検 査

検査は、次の各項目について行うものとする。

尚、これに要する費用は、請負者の負担とするが、工場立会検査のための検査員派遣費用は除外とする。

### 1) 工場立会検査

この工事に使用する機器のうち、監督員が必要と認めるものについては、製作完了時当該工場において監督員の立会検査を行う。

尚、検査の有無にかかわらず監督員の指示する主要機器、材料については、全ての社内試験成績表を提出するものとする。

### 2) 中間検査

工事段階の区切り、工事完了後では検査できない部分等、監督員が必要と認めるものについては、発注者の検査を行うものとする。

### 3) 竣工検査

工事完了にあたっては、発注者の規定に基づき竣工検査を行うものとする。

## 11. 請負者の負担

次の事項に要する費用は、請負者の負担とする。

- 1) 軽易な事項で、設計図書に示されていない事項であっても、工事施工上当然必要と認めら

れるもの。

- 2) 各種の試験、検査および施工管理に要する費用。
- 3) 関係諸官庁、電力会社、N T T等に対する一切の諸手続き等に要する資料作成及びその費用。

## 12. 施行の保証

最終年度工事引渡完了後、1ケ年を総合試運転並びに調整期間とし、調整期間終了後1ケ年を保証期間とする。

保証期間中に請負者の責任と見なされる原因によって故障等の不具合が生じた場合、請負者はその責任と負担により、補修、取り替え、その他必要な処置を施すものとする。

## 13. 製造業者

この工事で使用する機器及び材料について請負者は、事前に発注者へ製造業者リストを提出し、発注者の承認を受けた後に当該製品を使用するものとする。

## 14. 施設の使用

- 1) 請負者が工事を行うため直接または間接的に浄水場内の施設（以下「施設」という。）を使用する場合は、その使用範囲、目的、期間等について、事前に監督員に承認を受けること。
- 2) 請負者が施設を使用する場合は、請負者の責任において使用すること。
- 3) 工事の引き渡し完了まで工事対象物の材料及び機器の保管責任は請負者とする。
- 4) 工事が完了したときは、請負者が速やかに不要材料及び仮設物を処分もしくは撤去、清掃しなければならない。

## 15. 保安及び衛生管理

- 1) 請負者は、工事の施工にあたって、常に細心の注意をはらい、労働安全衛生法規を遵守し、公衆及び作業員の安全を計らなければならない。
- 2) 工事中は、所要の人員を配置し、現場内の整理整頓及び保安に努めなければならない。
- 3) 重要な既存施設に近接して工事を施工する場合は、あらかじめ保安上必要な措置、緊急時の応急措置及び連絡方法等について監督員と協議し、これを厳守しなければならない。
- 4) 石油類、薬品類、電気等の危険物を使用する場合は、保安及び取扱いについて十分注意し、関係法令の定めるところに従い、万全の方策を講じなければならない。
- 5) 工事現場への一般の立入、または、試験等の関係者以外の立入を禁止する必要がある場合は、監督員の承諾を得て、その区域への適当な柵を設けると共に、立入禁止の表示をしなければならない。
- 6) 工事現場の秩序を保つと共に、火災、盗難等の事故防止に必要な措置を講じなければならない。
- 7) 作業員の保菌検査を実施すること。

16. 施工上の注意点

- 1) 請負者は浄水場という認識を持ち、材料及び工具の整理整頓に努めること。
- 2) 材料及び工具は十分に油抜き洗浄し、油類の管理を徹底すること。
- 3) 作業するときは服装を整え、施設に入る際は必ず長靴等を洗浄すること。
- 4) 作業時間は原則として、平日の午前8時30分から午後5時00分までとする。
- 5) 所定の場所以外は禁煙とする。

## 第2節 機器一般事項

### 1. 電気設備

#### 1) 規 格

本工事に使用する機器は、J I S、J E C、J E Mの各規格に準拠するものとする。

#### 2) 単 位

単位は全てメートル法に依るものとする。

#### 3) 受電および配電方法

受電および配電方法は、設計図面並びに特記事項に示すとおりとする。

#### 4) 塗 装

機器の塗装はフレーム部とし、その他鉄部分は十分な下地処理を行ったうえ下地塗装を行い、特に正面に露出する部分は、下塗り1回、仕上げ塗り2回を施すこと。塗料は耐火、耐水、耐酸性に優れたものを利用し、長期間の使用に耐えられるものとする。塗色は、特に指定するもの以外はJ E M 1 1 3 5（配電盤、制御盤およびその取付器具の色彩）を基準とする。

#### 5) 周波数

本地域は50Hzにつき、定格周波数を50Hzとする。

#### 6) 製作中の連絡

納入機器の製作者が複数に渡る場合には、各製作者相互に密接な連絡を取り合い、全体として完全な機能を発揮できるものを納入するものとする。

### 2. 荷造、輸送

#### 1) 荷造は厳重に施し、防湿を完全に行い天地無用の品にはその旨を明記し、転倒防止の措置を講じることとする。

また、予備品は長期の保存に適するよう必要な部分には錆止めを施し、ビニル等にて包装、荷造を行い、外部には内容品名、数量を明記し、保管上の注意事項を付記するものとする。

#### 2) 運搬途中における一般公共物等に与えた損害は、一切請負者の負担にて処理すること。

### 第3節 工事一般事項

#### 1. 機器搬入、据付

- 1) 現地搬入に際しては、あらかじめ監督員と十分な協議を行い、監督員指示の場所に納入すること。
- 2) 据付現場における荷降ろしに際しては、細心の注意をはらって作業すること。また、その際機器に対し傷の付かないよう十分な処置を施すこと。
- 3) 基礎および据付用の架台または取付ボルト等は、各機器の重量、構造および取付面の構造を十分考慮し、その形状等を決定すること。なお、基礎の表面はモルタル塗りとし、据付面は水平に仕上げること。
- 4) 各機器の据付に当たっては、基礎上の所定位置にライナー等で調整を行い水平または垂直に据付けること。
- 5) アンカーボルトは埋込式を標準とする。やむを得ない場合はメカニカルアンカーおねじ形とする。
- 6) 基礎ボルト穴のコンクリート詰めおよび基礎の仕上げは、原則として本工事で行うこと。
- 7) 基礎工事が別途工事の場合は、基礎ボルト穴の個数、位置、大きさ、深さ等を記入した施工図を監督員に提出しなければならない。

#### 2. 電気工事

##### 1) 屋内配線工事

###### (1) 末端処理等

公称面積が14mm<sup>2</sup>以上の低圧動力ケーブルの末端処理は、JCMS規格の材料を用いて行なうこと。

制御ケーブルの末端処理はテーピングによるものとし、各端子へのつなぎ込みは圧着端子で行なうこと。各心線には端子記号と同一マークを刻印したマークバンドを付けると共に、ケーブルにはケーブル記号を記したバンドまたは札をシースに付けること。

###### (2) ケーブルと機器の接続

配電盤に引込むケーブルは、適切な支持物に堅固に固定し、接続部に過大な応力がかからないようにするものとする。

###### (3) 電路とその他のものとの離隔

- ① 低圧ケーブルまたは低圧ケーブルを収納した電路は、弱電流電線等と接触しないように施工するものとする。
- ② 低圧ケーブルと弱電流電線を同一金属ダクト、ケーブルラック、ピットに収納して配線するときは隔壁を設けるものとする。
- ③ 低圧屋内ケーブル、管灯回路の配線、弱電流電線または水管、もしくはこれらに類するものとは、十分離隔する。

###### (4) 金属管工事

配管の布設は下記によること

- ① 管の埋込みまたは貫通は監督職員の指示に従い、建造物の構造および強度に支障がないように行なう。
- ② 電線管の埋込配管は曲がりを最小にし、管の配列接続、埋設深さ等については、図面および仕様書による。
- ③ 配管に1区間が30mをこえる場合または、技術上必要とする箇所またはプルボックスを設けるものとする。

#### (5) 可とう電線管工事

- ① 管の曲げ半径は、管内径の6倍以上とし、管内の電線が容易に引替えることができるようにする。但し、やむをえない場合は、監督職員の承認を受けて、管内径の3倍以上とすることができる。
- ② ボックスとの接続には適当なコネクタを使用し、堅固にとり付けること。
- ③ 可とう電線管を他の金属管などと接続する場合は、適当なコネクタにより、機械的・電氣的に完全に連絡するものとする。
- ④ 管の端口には電線の被服を損傷しないよう絶縁ブッシングまたはコネクタ等を使用するものとする

#### (6) 金属ダクト工事

- ① 金属ダクトは突合せを完全にし、ボルト等により機械的に堅固に接続する。また、ダクトの相互間を除く他の部分は軟銅線により電氣的に完全に接続する。その接続は、無はんだ接続とする。
- ② ダクト内から電線を外部に引出す部分は金属配線または可とう電線管によること
- ③ ダクトが床または壁を貫通する場合は、貫通部分でダクト相互またはダクトとプルボックス等の接続を行なってはならない。
- ④ ダクトのふたに電線の重量がかからないようにすること。
- ⑤ ダクト内の電線は各回線ごとにひとまとめにし、電線支持物の上に整然と並べ、ほう縛材料で堅固に止め付けるものとする。

### 2) 接地工事

#### (1) 接地工事の種類と接地抵抗値

接地工事の種類と接地抵抗値は内線規定に準拠するものとする。

#### (2) 共同接地

図面または仕様書に記載のない場合は以下によるものとする。

- ① 各種接地工事は、種別毎に共同接地すること。
- ② 規定の接地抵抗値を得られない場合は、補助接地極を使用する。
- ③ 高圧ケーブル及び制御ケーブルの金属遮蔽体は配電盤または機器側の一箇所では接地する。
- ④ 接地線は、電力ケーブル、制御ケーブルなどとなるべく離隔する。
- ⑤ 接地誘導線と被接地工作物、接地導線相互の接線は、はんだ揚げ接続をしてはならない。

#### (3) 各接地と避雷針、避雷器の接地との離隔

接地極及びその裸導線の地中部分は避雷針、避雷器の接地極および裸導線の地中部分と2 m以上離す。但し、現場の状況により前記のとおり施工できない場合は監督職員の指示により1.5 m以上とすることができる。

(4) 接地極位置などの表示

接地種別、接地極の埋設位置、深さ、埋設年月を明示する標注又は表示板を接地極の埋設位置近くの適当な箇所に設ける。なお、種別毎の接地抵抗値を容易に計測できるように接地端子盤を設けること。

3) ケーブルの種類及び太さ

ケーブルの種類及び太さは図面または機器仕様のとおりとするが、特に記載のない場合は以下によること。

- (1) 低圧ケーブルについては断面積2 mm<sup>2</sup>以上の架橋ポリエチレン絶縁耐熱性ポリエチレンシースケーブル(C E)を使用すること。
- (2) 一般制御用ケーブルについては断面積1.25 mm<sup>2</sup>以上の制御用ポリエチレン絶縁耐熱性ポリエチレンシースケーブル(C E E)を使用すること。
- (3) 計装信号用ケーブルについては断面積1.25 mm<sup>2</sup>以上の制御用ポリエチレン絶縁耐熱性ポリエチレンシースケーブル(C E E)を使用することを原則とする。但し、誘導を受ける恐れのある場合では同断面積の遮蔽付ケーブルを使用すること。


3. 安全管理

- 1) 請負者は、工事に従事する作業者の安全と健康を確保し、工事作業の安全を確保し、現場を管理し、労働災害の防止に努めること。
- 2) 請負者は、安全管理者を設け、労働基準法・労働安全衛生法等を遵守すること。
- 3) 請負者の、安全管理者は、安全集会、安全管理項目検討等を実施すること。
- 4) 請負者は、作業班ごとに安全衛生リーダーを選任し、安全衛生管理推進に努めること。
- 5) 請負者は、当日の作業内容を把握し、作業員全体の作業内容を把握すること。
- 6) 請負者は、作業範囲について、事前に作業上危険な個所の点検を行い、事故の防止に努めること。
- 7) 請負者は、毎日作業員にKY等、安全教育を実施し、周知徹底を図ると共に、作業中は常に安全第一で作業を行うこと。
- 8) 請負者は、新規入場者に対して、安全衛生の重要性を教育すること。
- 9) 請負者は、月一回安全協議会を開催し、安全への意識向上をはかること。
- 10) 安全作業の障害となる事態が生じたときは、速やかに対策をとると共に、発注者に報告すること。



【位置図】

# 北上川浄水場管理棟空調設備更新工事

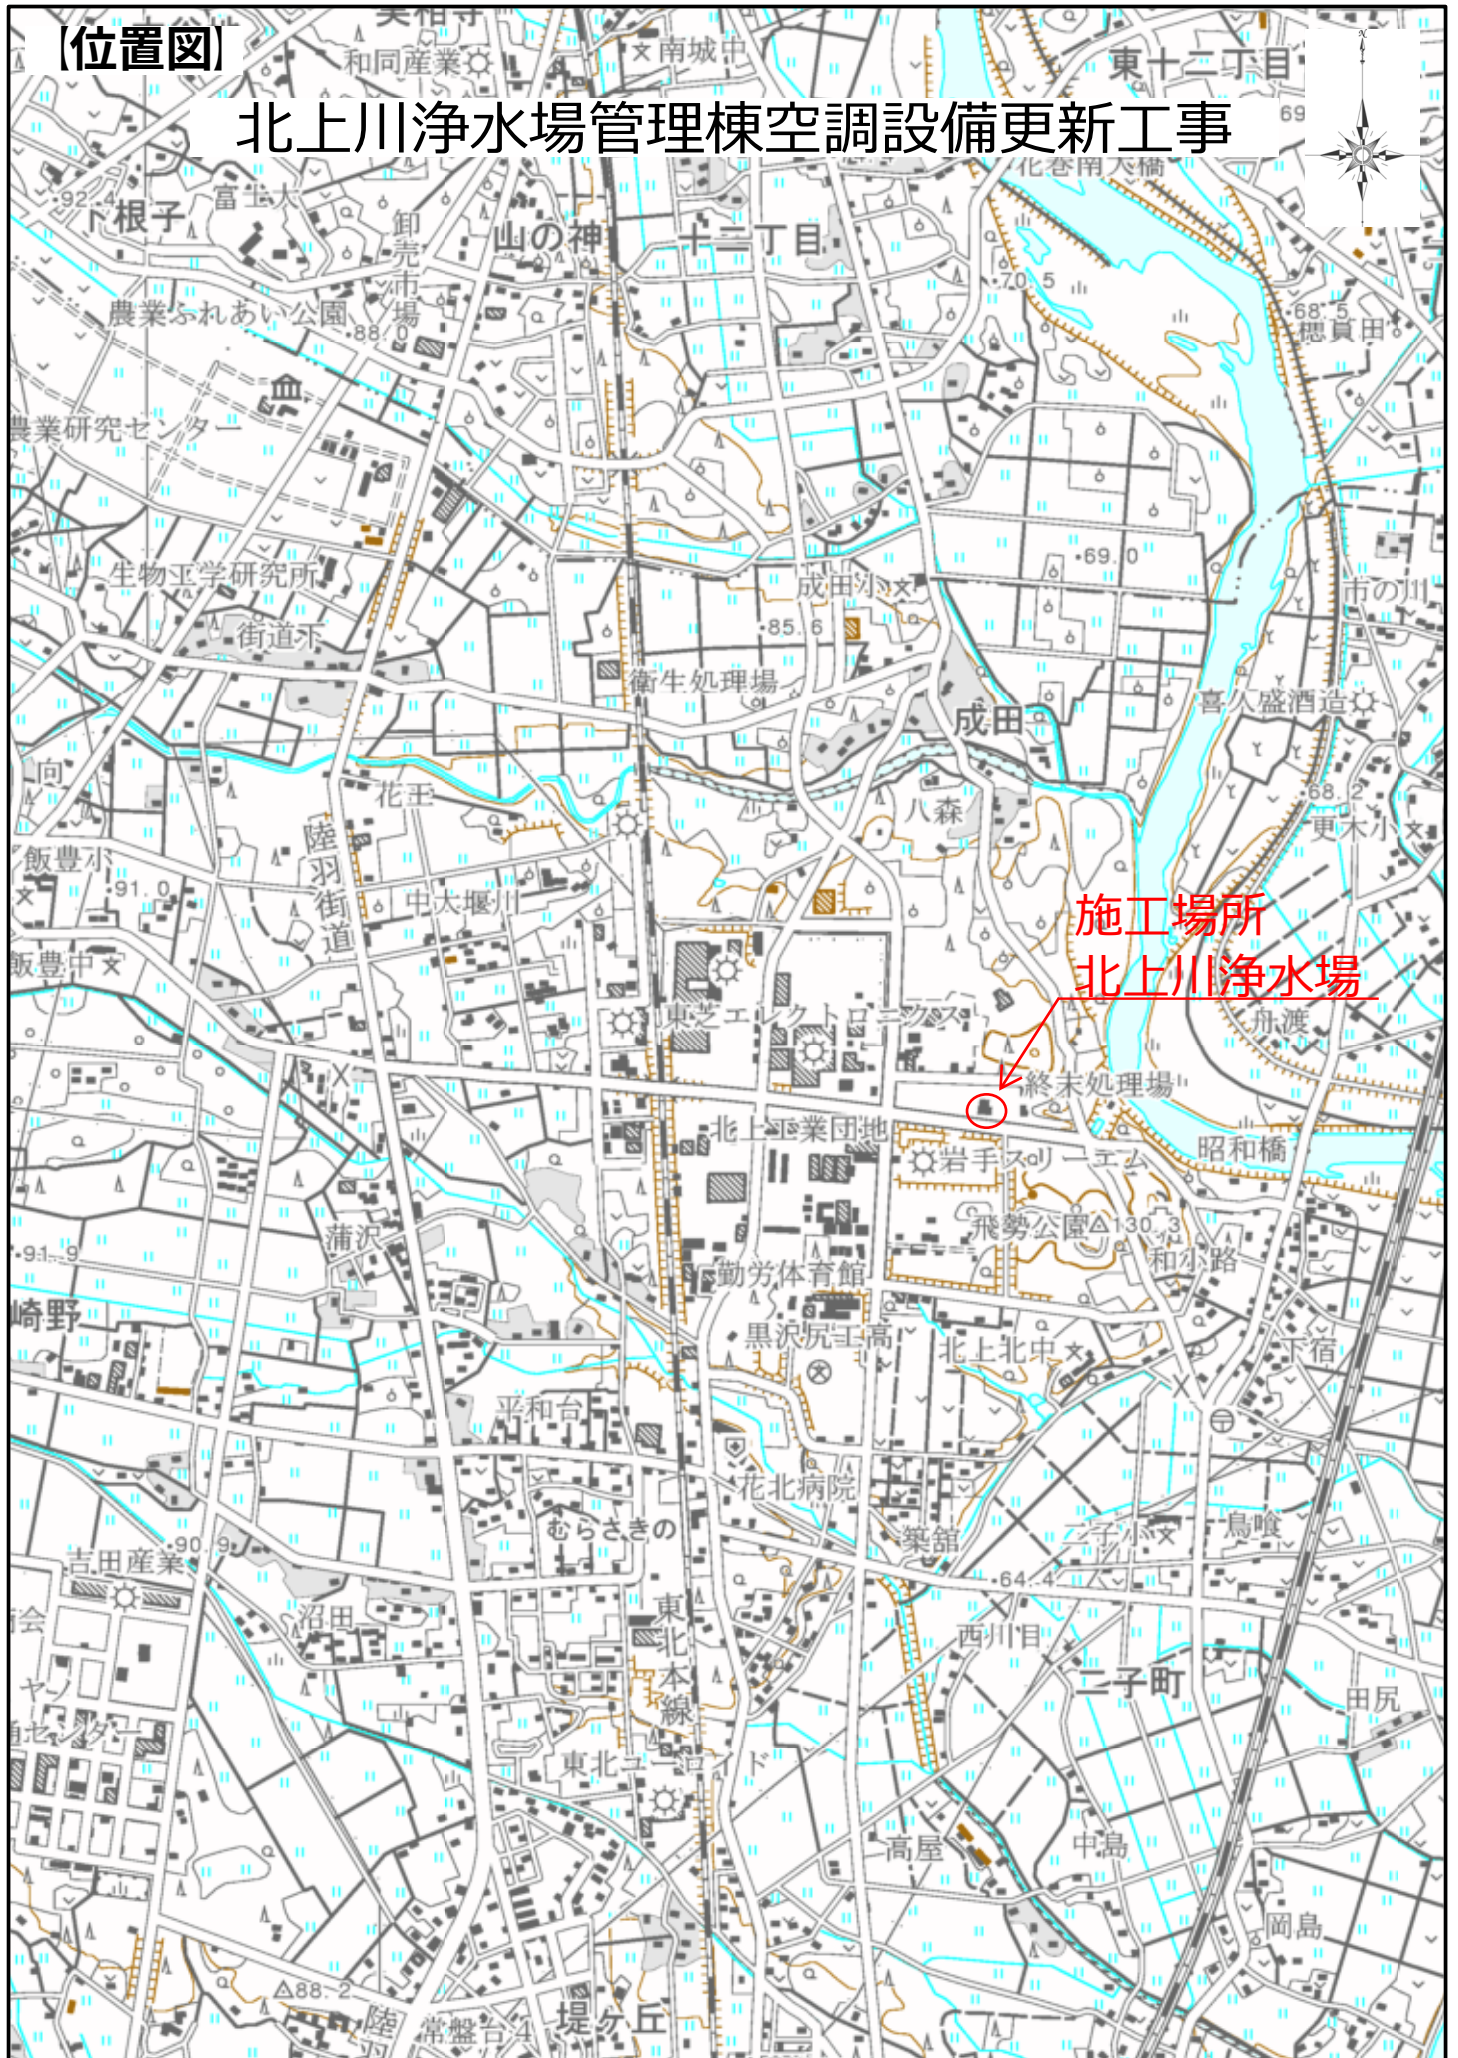

0 250 500 750 1000 m

1:25000

「この地図の作成に当たっては、国土地理院長の承認を得て、同院発行の5万分の1地形図及び2万5千分の1地形図を使用したものである。(承認番号 平18 総使、第295-159号)」  
北海道地図株式会社



令和3年度

北上川浄水場管理棟空調設備更新工事

設計図面

岩手中部水道企業団

北上川浄水場管理棟空調設備更新工事

図面目録

| 機 械 設 備 |                     |            | 電 気 設 備 |                  |           | 建 築 工 事 |                           |           |
|---------|---------------------|------------|---------|------------------|-----------|---------|---------------------------|-----------|
| 図面番号    | 図 面 名 称             | 縮 尺        | 図面番号    | 図 面 名 称          | 縮 尺       | 図面番号    | 図 面 名 称                   | 縮 尺       |
| M01     | 特記仕様書               | NON SCALE  | E01     | 特記仕様書            | NON SCALE | A01     | 建築改修特記仕様書(1)              | NON SCALE |
| M02     | 改修 空調設備機器表          | NON SCALE  | E02     | 動力盤図             | NON SCALE | A02     | 建築改修特記仕様書(2)              | NON SCALE |
| M03     | 改修 空調設備 1 階平面図      | 1:100 1:50 | E03     | 改修 空調電源設備 1 階平面図 | 1:100     | A03     | 2階平面図                     | 1:100     |
| M04     | 改修 空調設備 2 階平面図      | 1:100      | E04     | 改修 電灯設備 2 階平面図   | 1:100     | A04     | 改修 2階天井伏図                 | 1:100     |
| M05     | 既存 空調設備撤去機器表        | NON SCALE  | E05     | 改修 空調制御設備 1 階平面図 | 1:100     | A05     | 改修 事務室・監視室天井伏図            | 1:50      |
| M06     | 既存 空調設備 1 階平面図      | 1:100      | E06     | 改修 空調制御設備 2 階平面図 | 1:100     | A06     | 改修 会議室兼書庫、廊下、第1・第2会議室天井伏図 | 1:50      |
| M07     | 既存 空調設備 2 階(配管)平面図  | 1:100      | E07     | 既存 電気設備 1 階平面図   | 1:100     | A07     | 改修 大会議室天井伏図               | 1:50      |
| M08     | 既存 空調設備 2 階(ダクト)平面図 | 1:100      | E08     | 既存 電気設備 2 階平面図   | 1:100     | A08     | 改修 断面詳細図 (1)              | 1:50      |
| M09     | 既存 空調設備屋上平面図        | 1:100      |         |                  |           | A09     | 改修 断面詳細図 (2)              | 1:50      |
|         |                     |            |         |                  |           | A10     | 改修 断面詳細図 (3)              | 1:50      |
|         |                     |            |         |                  |           | A11     | 改修 断面詳細図 (4)              | 1:50      |
|         |                     |            |         |                  |           | A12     | 既存 2階全体天井伏図               | 1:100     |
|         |                     |            |         |                  |           | A13     | 既存 事務室・監視室天井伏図            | 1:50      |
|         |                     |            |         |                  |           | A14     | 既存 会議室兼書庫、廊下、第1・第2会議室天井伏図 | 1:50      |
|         |                     |            |         |                  |           | A15     | 既存 大会議室天井伏図               | 1:50      |
|         |                     |            |         |                  |           | A16     | 既存 断面詳細図 (1)              | 1:50      |
|         |                     |            |         |                  |           | A17     | 既存 断面詳細図 (2)              | 1:50      |
|         |                     |            |         |                  |           | A18     | 既存 断面詳細図 (3)              | 1:50      |
|         |                     |            |         |                  |           | A19     | 既存 断面詳細図 (4)              | 1:50      |
|         |                     |            |         |                  |           |         |                           |           |

令和3年度

北上川浄水場管理棟空調設備更新工事

【機械設備】

設計図面

岩手中部水道企業団

北 上 川 浄 水 場 管 理 棟 空 調 設 備 更 新 工 事

## 図 面 目 録

[illegible]




空気調和設備 機器表



| 機 器 記 号                                       | 機 器 名 称                 | 機 器 仕 様                                                               | 電源仕様    | 消費電力 (KW) | 参考型番         | 計 |
|-----------------------------------------------|-------------------------|-----------------------------------------------------------------------|---------|-----------|--------------|---|
| ACP-1                                         | パッケージエアコン<br>(ビル用マルチ)   | 【室外機】 寒冷地仕様、224型、冷房能力：22.4KW、暖房能力：26.5KW、圧縮機：4.4KW、暖房極低温時消費電力：9.13KW  | 三相～200V | 冷房：6.37   | RAS-AP224DN2 | 1 |
|                                               |                         | アクティブフィルター、室外機架台、防雪フード（ステンレス製：吹出口）、その他付属品一式                           |         | 暖房：6.62   |              |   |
| ACP-1-1                                       | パッケージエアコン<br>(ビル用マルチ)   | 【室内機】 4方向カセット、80型、冷房能力：8.0KW、暖房能力：9.0KW                               | 単相～200V | 冷房：0.09   | RCI-GP80K3   | 3 |
|                                               |                         | 化粧パネル（標準）、多機能リモコン、その他付属品一式                                            |         | 暖房：0.08   |              |   |
|                                               |                         |                                                                       |         |           |              |   |
|                                               |                         |                                                                       |         |           |              |   |
| ACP-2                                         | パッケージエアコン<br>(ビル用マルチ)   | 【室外機】 寒冷地仕様、224型、冷房能力：22.4KW、暖房能力：26.5KW、圧縮機：4.4KW、暖房極低温時消費電力：9.13KW  | 三相～200V | 冷房：6.37   | RAS-AP224DN2 | 1 |
|                                               |                         | アクティブフィルター、室外機架台、防雪フード（ステンレス製：吹出口）、その他付属品一式                           |         | 暖房：6.62   |              |   |
| ACP-2-1                                       | パッケージエアコン<br>(ビル用マルチ)   | 【室内機】 4方向カセット、80型、冷房能力：8.0KW、暖房能力：9.0KW                               | 単相～200V | 冷房：0.09   | RCI-GP80K3   | 3 |
|                                               |                         | 化粧パネル（標準）、多機能リモコン、その他付属品一式                                            |         | 暖房：0.08   |              |   |
|                                               |                         |                                                                       |         |           |              |   |
|                                               |                         |                                                                       |         |           |              |   |
| ACP-3                                         | パッケージエアコン<br>(ビル用マルチ)   | 【室外機】 寒冷地仕様、280型、冷房能力：28.0KW、暖房能力：33.5KW、圧縮機：6.2KW、暖房極低温時消費電力：13.4KW  | 三相～200V | 冷房：9.12   | RAS-AP280DN2 | 1 |
|                                               |                         | アクティブフィルター、室外機架台、防雪フード（ステンレス製：吹出口）、その他付属品一式                           |         | 暖房：8.92   |              |   |
| ACP-3-1                                       | パッケージエアコン<br>(ビル用マルチ)   | 【室内機】 4方向カセット、90型、冷房能力：9.0KW、暖房能力：10.0KW                              | 単相～200V | 冷房：0.09   | RCI-GP90K3   | 3 |
|                                               |                         | 化粧パネル（標準）、多機能リモコン、その他付属品一式                                            |         | 暖房：0.08   |              |   |
|                                               |                         |                                                                       |         |           |              |   |
|                                               |                         |                                                                       |         |           |              |   |
| ACP-4                                         | パッケージエアコン<br>(ビル用マルチ)   | 【室外機】 寒冷地仕様、224型、冷房能力：22.4KW、暖房能力：26.5KW、圧縮機：4.4KW、暖房極低温時消費電力：9.13KW  | 三相～200V | 冷房：6.37   | RAS-AP224DN2 | 1 |
|                                               |                         | アクティブフィルター、室外機架台、防雪フード（ステンレス製：吹出口）、その他付属品一式                           |         | 暖房：6.62   |              |   |
| ACP-4-1                                       | パッケージエアコン<br>(ビル用マルチ)   | 【室内機】 4方向カセット、112型、冷房能力：11.2KW、暖房能力：12.5KW                            | 単相～200V | 冷房：0.13   | RCI-GP112K3  | 2 |
|                                               |                         | 化粧パネル（標準）、ワイドパネル（1020×1340）、多機能リモコン、その他付属品一式                          |         | 暖房：0.12   |              |   |
|                                               |                         |                                                                       |         |           |              |   |
|                                               |                         |                                                                       |         |           |              |   |
| ACP-5                                         | パッケージエアコン<br>(店舗・オフィス用) | 寒冷地仕様、R32、112型、シングル、4方向カセット、冷房能力：10.0KW、暖房能力：11.2KW、圧縮機：1.8KW         | 三相～200V | 冷房：2.26   | RCI-GP112RHN | 2 |
|                                               |                         | 最大暖房低温時消費電力：6.34KW、化粧パネル（標準）、多機能リモコン、室外機架台、防雪フード（ステンレス製：吹出口）、その他付属品一式 |         | 暖房：2.31   |              |   |
|                                               |                         |                                                                       |         |           |              |   |
|                                               |                         |                                                                       |         |           |              |   |
| ACR-1                                         | ルームエアコン                 | 寒冷地用、壁掛、冷房能力：2.8KW、暖房能力：4.2KW、圧縮機：0.75KW、最大暖房低温時消費電力：3.44KW           | 単相～200V | 冷房：0.61   | RAS-EK28L2   | 1 |
|                                               |                         | ワイレスリモコン、リモコンホルダー、室外機壁掛架台、その他付属品一式                                    |         | 暖房：0.90   |              |   |
|                                               |                         |                                                                       |         |           |              |   |
| パッケージエアコンの能力及び消費電力は（JIS B 8616）に規定された定格条件による。 |                         |                                                                       |         |           |              |   |
| ルームエアコンの能力及び消費電力は（JIS C 9612）に規定された定格条件による。   |                         |                                                                       |         |           |              |   |
| 電源配線、制御配線は別途電気設備工事。                           |                         |                                                                       |         |           |              |   |
|                                               |                         |                                                                       |         |           |              |   |

|      |                   |      |     |
|------|-------------------|------|-----|
| 事業名  |                   |      |     |
| 工事名  | 北上川浄水場管理棟空調設備更新工事 |      |     |
| 図面名称 | 改修 空調設備機器表        |      |     |
| 縮 尺  | —                 | 図面番号 | M02 |
| 事業者  | 岩手中部水道企業団         |      | 09  |



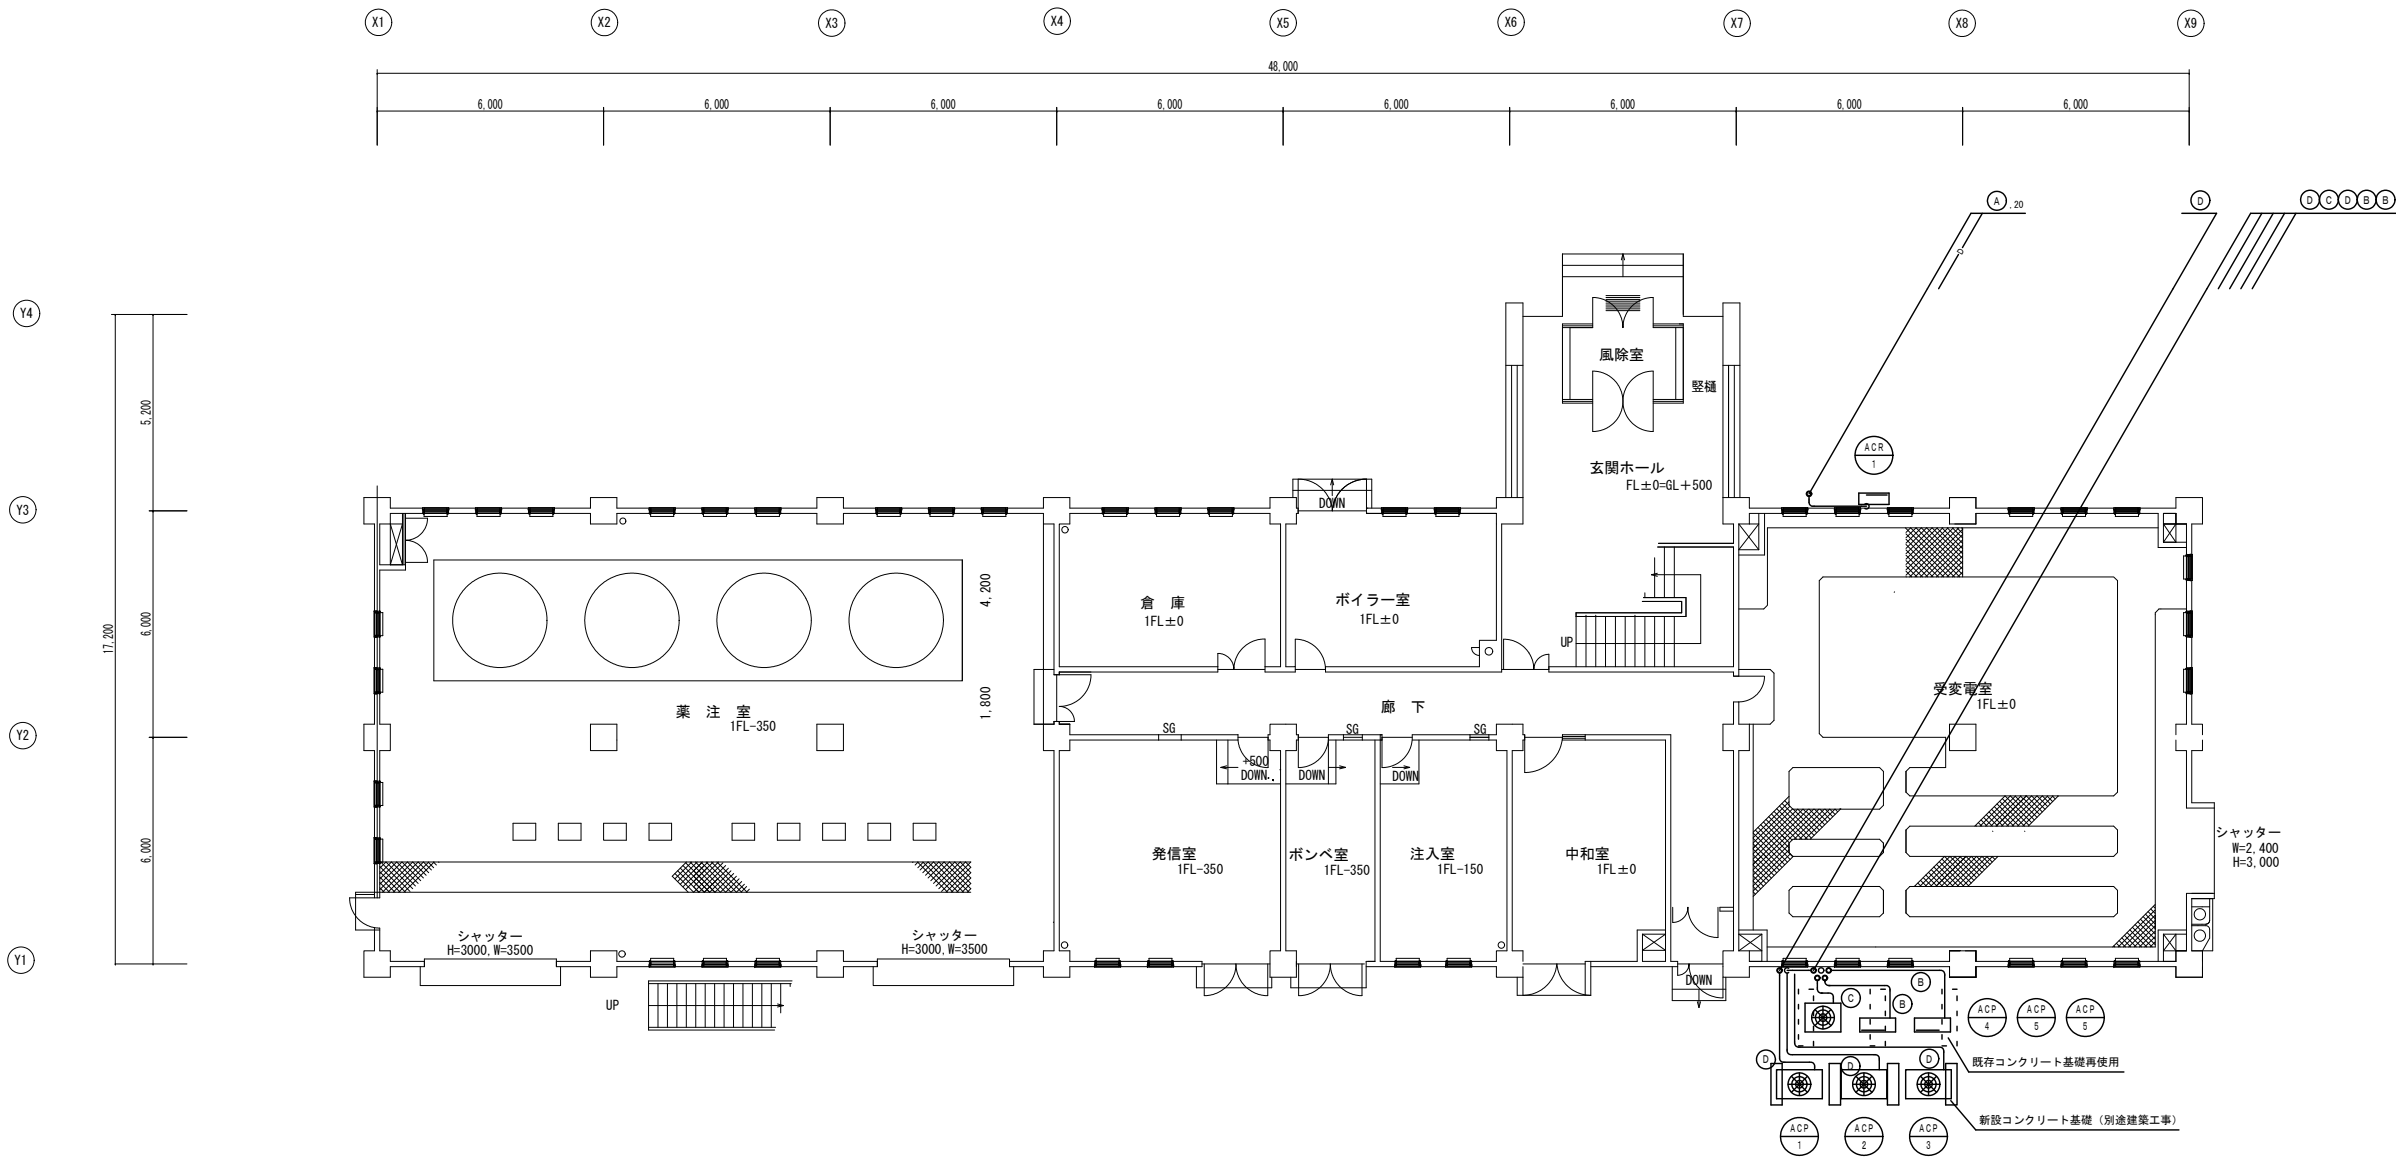

新設機械基礎 詳細図 1 : 50

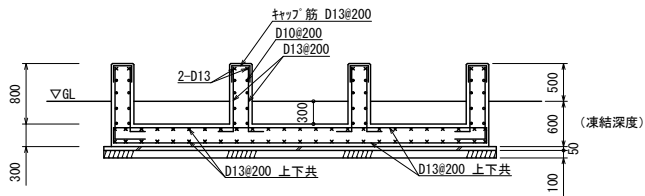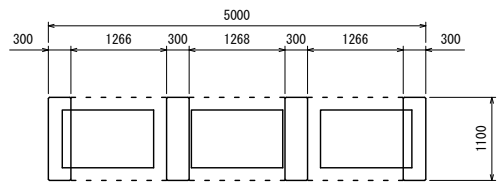

1 階 平 面 図

| 凡 例          |                |
|--------------|----------------|
| —— (実線)      | 新設設備を示す        |
| - - - - (破線) | 既存設備再使用を示す     |
| ⊗            | 既存との切断・接続部分を示す |

|   | 液管/ガス管     |
|---|------------|
| Ⓐ | 6.35/9.52  |
| Ⓑ | 9.52/15.88 |
| Ⓒ | 9.52/19.05 |
| Ⓓ | 9.52/22.2  |
|   |            |
|   |            |
|   |            |

|      |                   |      |     |
|------|-------------------|------|-----|
| 事業名  |                   |      |     |
| 工事名  | 北上川浄水場管理棟空調設備更新工事 |      |     |
| 図面名称 | 改修 空調設備 1階平面図     |      |     |
| 縮 尺  | S=1:100 1:50      | 図面番号 | M03 |
| 事業者  | 岩手中部水道企業団         |      | 09  |



|     |            |
|-----|------------|
|     | 液管／ガス管     |
| (A) | 6.35／9.52  |
| (B) | 9.52／15.88 |
| (C) | 9.52／19.05 |
| (D) | 9.52／22.2  |
|     |            |
|     |            |
|     |            |


|      |                   |      |     |
|------|-------------------|------|-----|
| 事業名  |                   |      |     |
| 工事名  | 北上川浄水場管理棟空調設備更新工事 |      |     |
| 図面名称 | 改修 空調設備2階平面図      |      |     |
| 縮尺   | S=1:100           | 図面番号 | M04 |
| 事業者  | 岩手中部水道企業団         |      | 09  |



空調調和設備 撤去機器表

| 機 器 記 号 | 機 器 名 称   | 機 器 仕 様                                                         | 電源仕様    | 消費電力 (KW) | 参考型番         | 計 |
|---------|-----------|-----------------------------------------------------------------|---------|-----------|--------------|---|
| ACP-1   | パッケージエアコン | 空冷ヒートポンプ式ダクト形、冷媒：R22、冷房能力：45.0KW、暖房能力：45.0KW、圧縮機：13.5KW         | 三相-200V | 冷房：14.5   | RDA-J5002HS  | 1 |
|         |           | 機外サーモ、配線、その他一式                                                  |         | 暖房：11.2   |              |   |
|         |           |                                                                 |         |           |              |   |
|         |           |                                                                 |         |           |              |   |
| ACP-2   | パッケージエアコン | 空冷ヒートポンプ式ダクト形、冷媒：R22、冷房能力：25.0KW、暖房能力：28.0KW、圧縮機：7.5KW          | 三相-200V | 冷房：9.5    | RDA-J2802HS  | 1 |
|         |           | 機外サーモ、配線、その他一式                                                  |         | 暖房：8.2    |              |   |
|         |           |                                                                 |         |           |              |   |
|         |           |                                                                 |         |           |              |   |
| ACP-3   | 石油エアコン    | 天井カセット形四方向吹出タイプ、冷媒：R22、冷房能力：12.5KW、暖房能力：16.3KW、圧縮機：3.75KW       | 三相-200V | 冷房：5.4    | THI-U150R51  | 2 |
|         |           | ワイヤードリモコン、配線、その他一式                                              |         | 暖房：1.7    |              |   |
|         |           |                                                                 |         |           |              |   |
|         |           |                                                                 |         |           |              |   |
| ACP-4   | パッケージエアコン | 空冷ヒートポンプ式天井カセット形四方向吹出タイプ、冷媒：R22、冷房能力：7.1KW、暖房能力：9.0KW、圧縮機：1.5KW | 三相-200V | 冷房：2.69   | AIU-J807HR-1 | 1 |
|         |           | ワイヤードリモコン、配線、その他一式                                              |         | 暖房：3.16   |              |   |
|         |           |                                                                 |         |           |              |   |
|         |           |                                                                 |         |           |              |   |
| ACP-5   | ルームエアコン   | 壁掛形、冷媒：R22、冷房能力：2.8KW、暖房能力：3.6KW                                | 単相-100V | 冷房：1.02   | RAS-2851ST   | 2 |
|         |           | ワイヤレスリモコン、配線、その他一式                                              |         | 暖房：1.14   |              |   |
|         |           |                                                                 |         |           |              |   |
|         |           |                                                                 |         |           |              |   |
| ACP-6   | パッケージエアコン | 空冷ヒートポンプ式天井吊形、冷媒：R22、冷房能力：10.0KW、暖房能力：10.6KW、圧縮機：3.0KW          | 三相-200V | 冷房：3.91   | AIC-J1125HRG | 1 |
|         |           | ワイヤードリモコン、配線、その他一式、基礎ブロック撤去費                                    |         | 暖房：3.50   |              |   |
|         |           |                                                                 |         |           |              |   |
|         |           |                                                                 |         |           |              |   |
| OT-1    | オイルタンク    | ステンレス製、1000Lタイプ                                                 |         |           | SH-990       | 1 |
|         |           |                                                                 |         |           |              |   |
|         |           |                                                                 |         |           |              |   |
|         |           |                                                                 |         |           |              |   |
|         |           |                                                                 |         |           |              |   |

|       |                   |      |           |
|-------|-------------------|------|-----------|
| 事 業 名 |                   |      |           |
| 工 事 名 | 北上川浄水場管理棟空調設備更新工事 |      |           |
| 図面名称  | 既存 空調設備撤去機器表      |      |           |
| 縮 尺   | —                 | 図面番号 | M05<br>09 |
| 事 業 者 | 岩手中部水道企業団         |      |           |



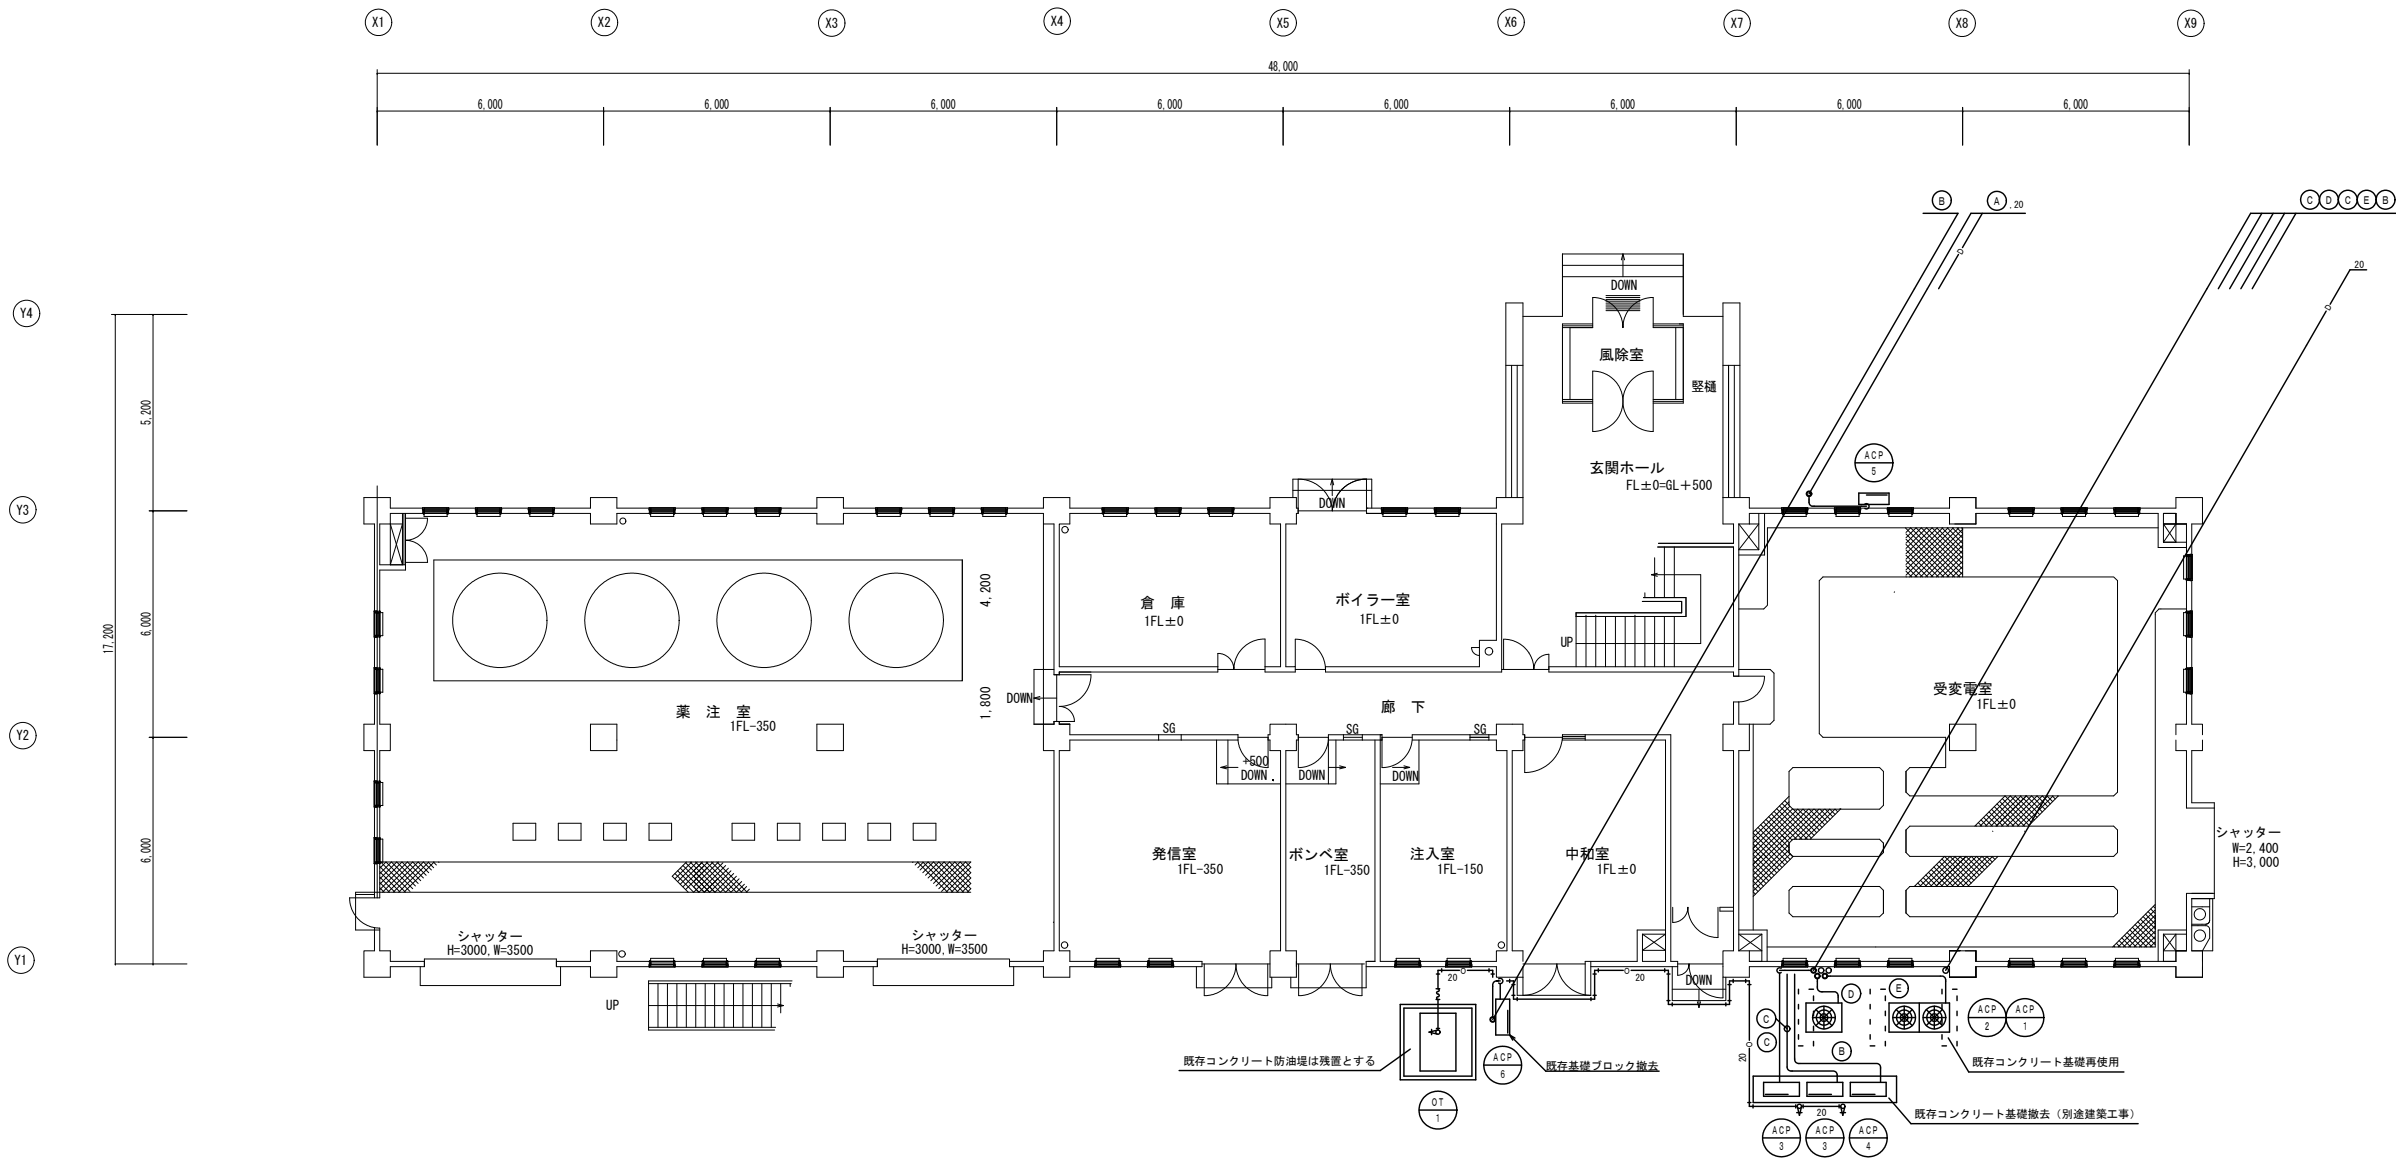


1 階 平 面 図

| 凡 例          |                |
|--------------|----------------|
| —— (実線)      | 既存設備撤去を示す      |
| - - - - (破線) | 既存設備再使用を示す     |
| ⊗            | 既存との切断・接続部分を示す |

|   | 液管/ガス管      |
|---|-------------|
| Ⓐ | 6.35/9.52   |
| Ⓑ | 9.52/15.88  |
| Ⓒ | 9.52/19.05  |
| Ⓓ | 15.88/25.4  |
| Ⓔ | 15.88/34.92 |

|      |                   |      |     |
|------|-------------------|------|-----|
| 事業名  |                   |      |     |
| 工事名  | 北上川浄水場管理棟空調設備更新工事 |      |     |
| 図面名称 | 既存 空調設備 1 階平面図    |      |     |
| 縮 尺  | S=1:100           | 図面番号 | M06 |
| 事業者  | 岩手中部水道企業団         |      | 09  |

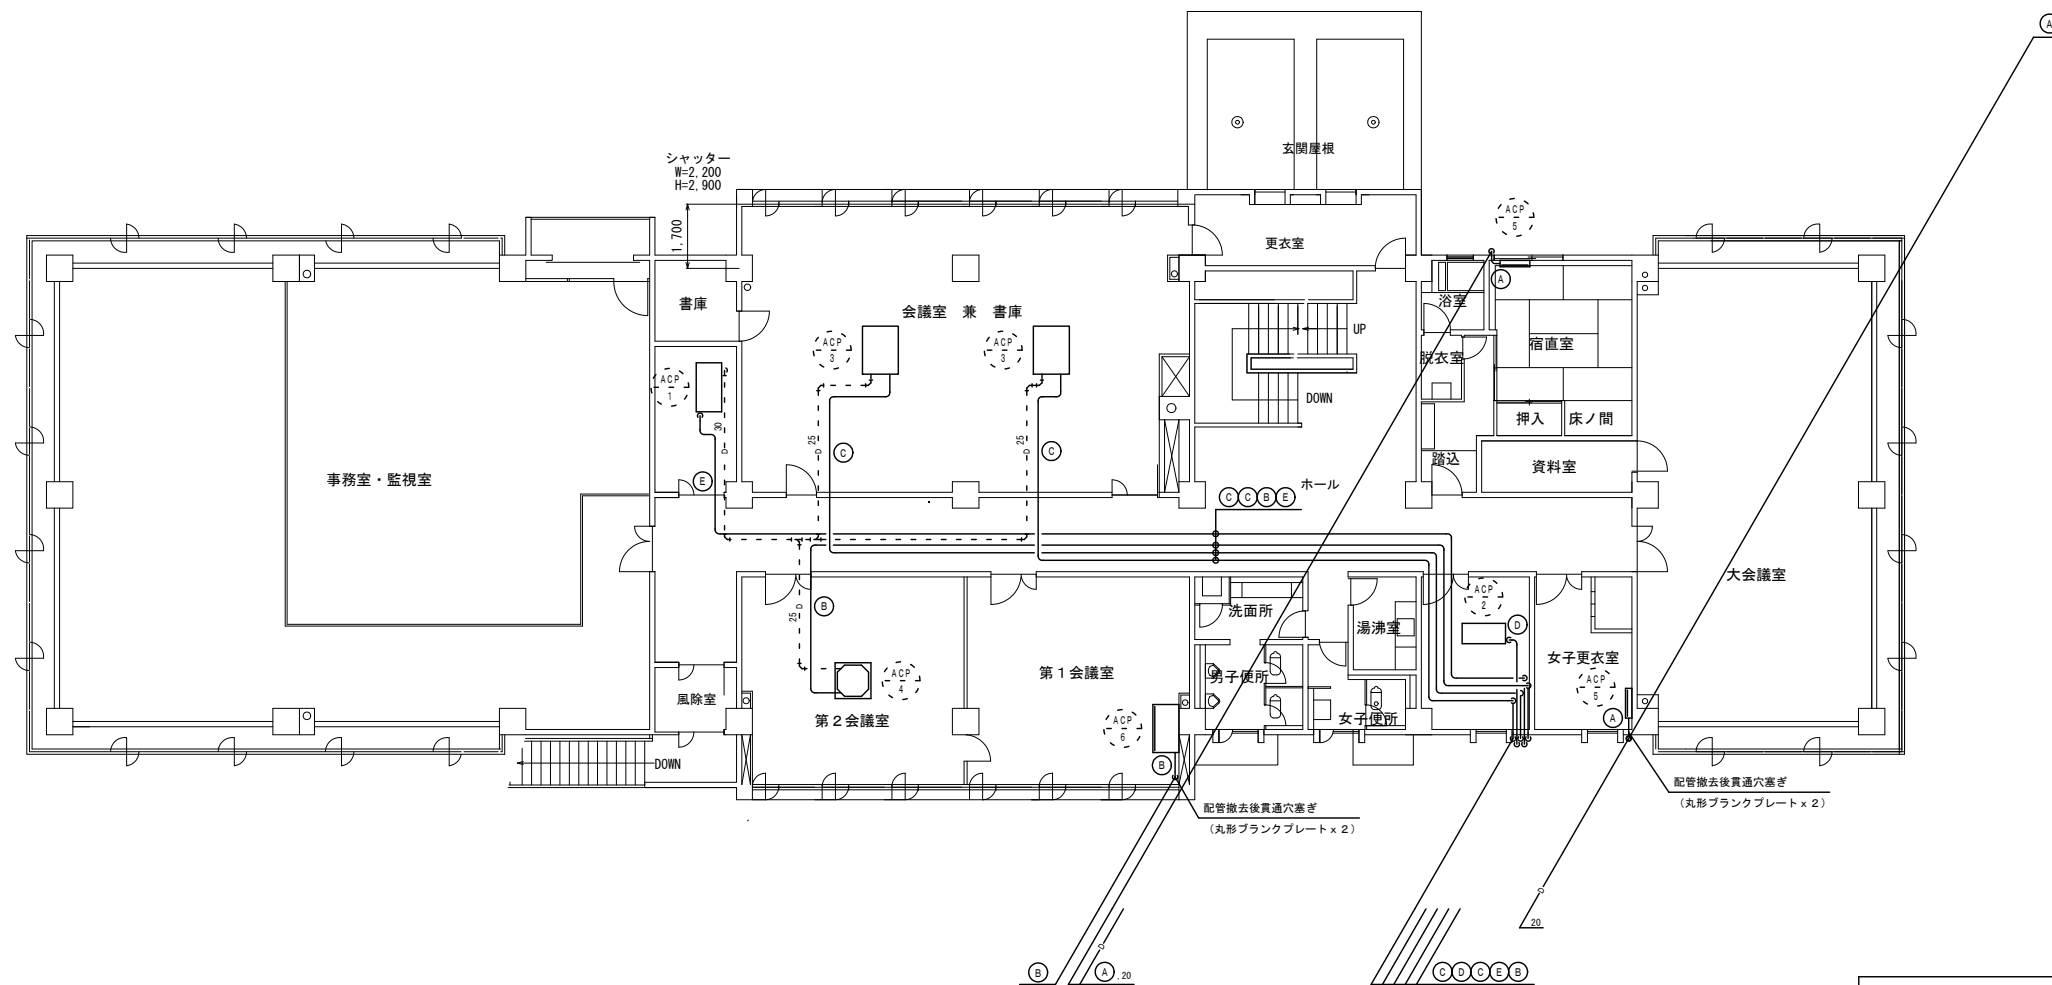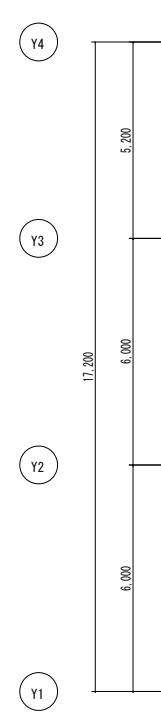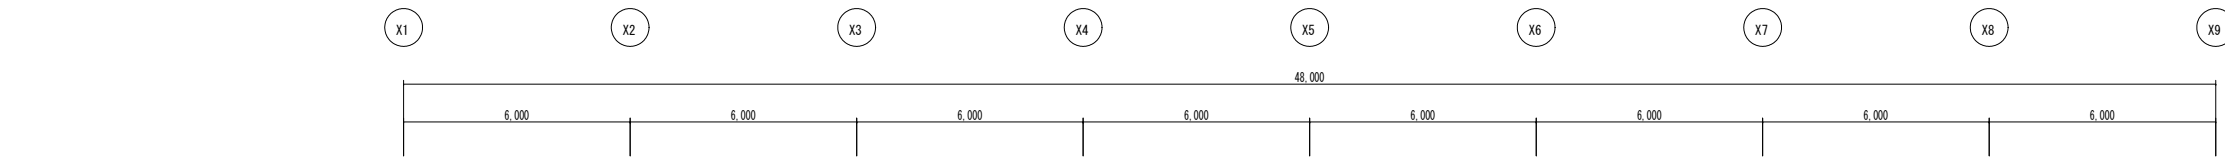

2 階 平 面 図

| 凡 例        |                |
|------------|----------------|
| —— (実線)    | 既存設備撤去を示す      |
| - - - (破線) | 既存設備再使用を示す     |
| Ⓢ          | 既存との切断・接続部分を示す |


|   | 液管／ガス管      |
|---|-------------|
| Ⓐ | 6.35/9.52   |
| Ⓑ | 9.52/15.88  |
| Ⓒ | 9.52/19.05  |
| Ⓓ | 15.88/25.4  |
| Ⓔ | 15.88/34.92 |

|      |                   |      |     |
|------|-------------------|------|-----|
| 事業名  |                   |      |     |
| 工事名  | 北上川浄水場管理棟空調設備更新工事 |      |     |
| 図面名称 | 改修 空調設備2階(配管)平面図  |      |     |
| 縮 尺  | S=1:100           | 図面番号 | M07 |
| 事業者  | 岩手中部水道企業団         |      | 09  |



| 凡 例          |                |
|--------------|----------------|
| ———— (実線)    | 既存設備撤去を示す      |
| - - - - (破線) | 既存設備再使用を示す     |
| ⊗            | 既存との切断・接続部分を示す |

|      |                     |          |     |
|------|---------------------|----------|-----|
| 事業名  |                     |          |     |
| 工事名  | 北上川浄水場管理棟空調設備更新工事   |          |     |
| 図面名称 | 既存 空調設備 2 階(ダクト)平面図 |          |     |
| 縮 尺  | S=1:100             | 図面<br>番号 | M08 |
| 事業者  | 岩手中部水道企業団           |          | 09  |

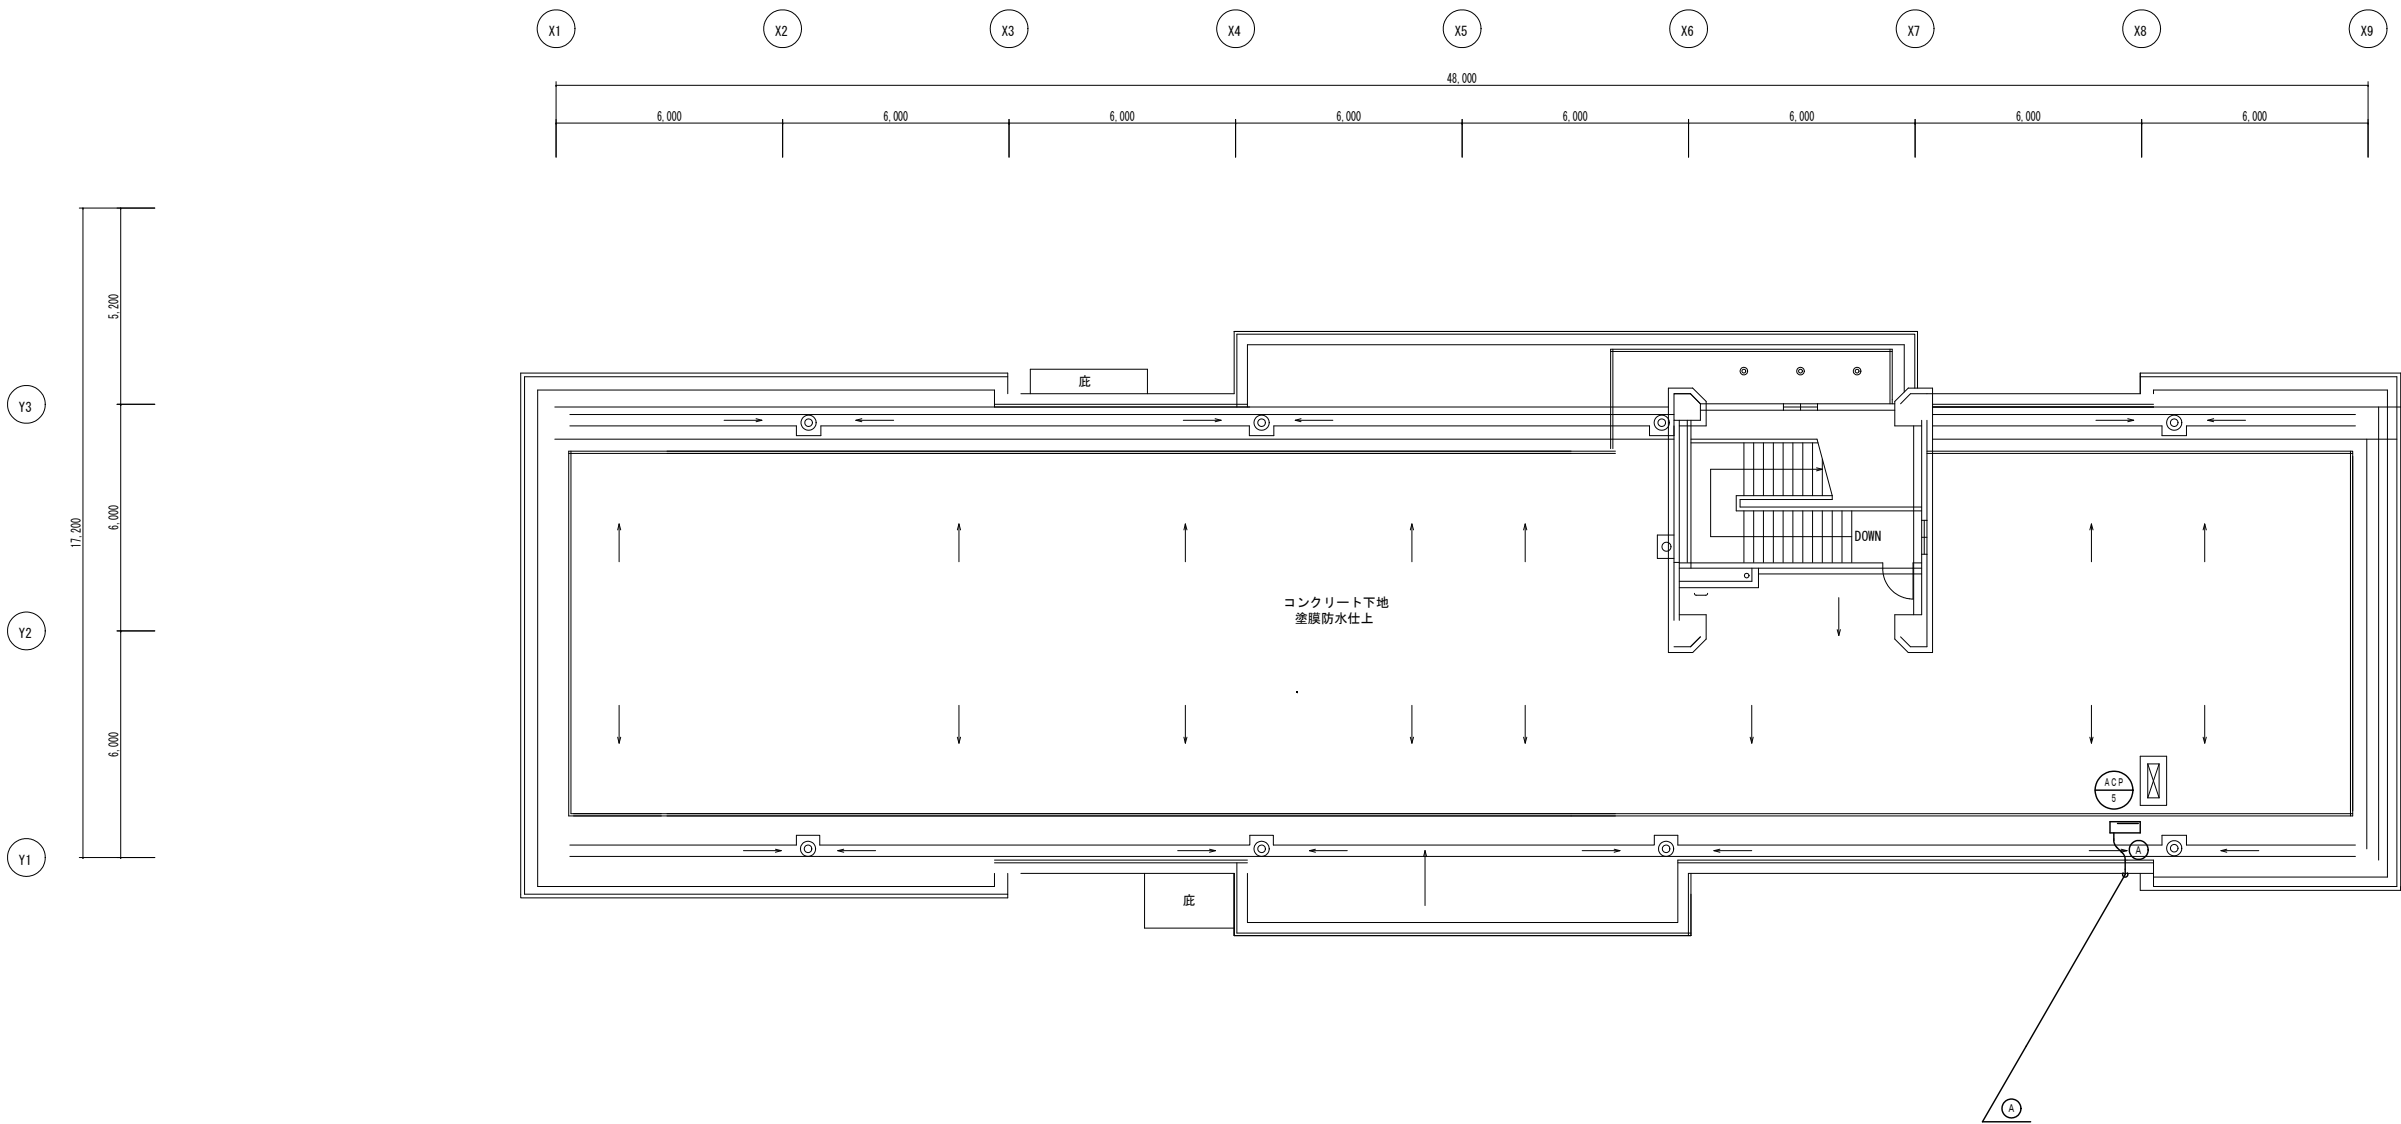

屋 上 平 面 図

| 凡 例          |                |
|--------------|----------------|
| —— (実線)      | 既存設備撤去を示す      |
| - - - - (破線) | 既存設備再使用を示す     |
| ⊗            | 既存との切断・接続部分を示す |

|   | 液管／ガス管      |
|---|-------------|
| Ⓐ | 6.35/9.52   |
| Ⓑ | 9.52/15.88  |
| Ⓒ | 9.52/19.05  |
| Ⓓ | 15.88/25.4  |
| Ⓔ | 15.88/34.92 |

|       |                   |      |     |
|-------|-------------------|------|-----|
| 事 業 名 |                   |      |     |
| 工 事 名 | 北上川浄水場管理棟空調設備更新工事 |      |     |
| 図面名称  | 既存 空調設備屋上平面図      |      |     |
| 縮 尺   | S=1:100           | 図面番号 | M09 |
| 事 業 者 | 岩手中部水道企業団         |      | 09  |

令和3年度

北上川浄水場管理棟空調設備更新工事

【電気設備】

設計図面

岩手中部水道企業団



北 上 川 浄 水 場 管 理 棟 空 調 設 備 更 新 工 事


## 図 面 目 録

[illegible]







既設動力盤「P-1-A」

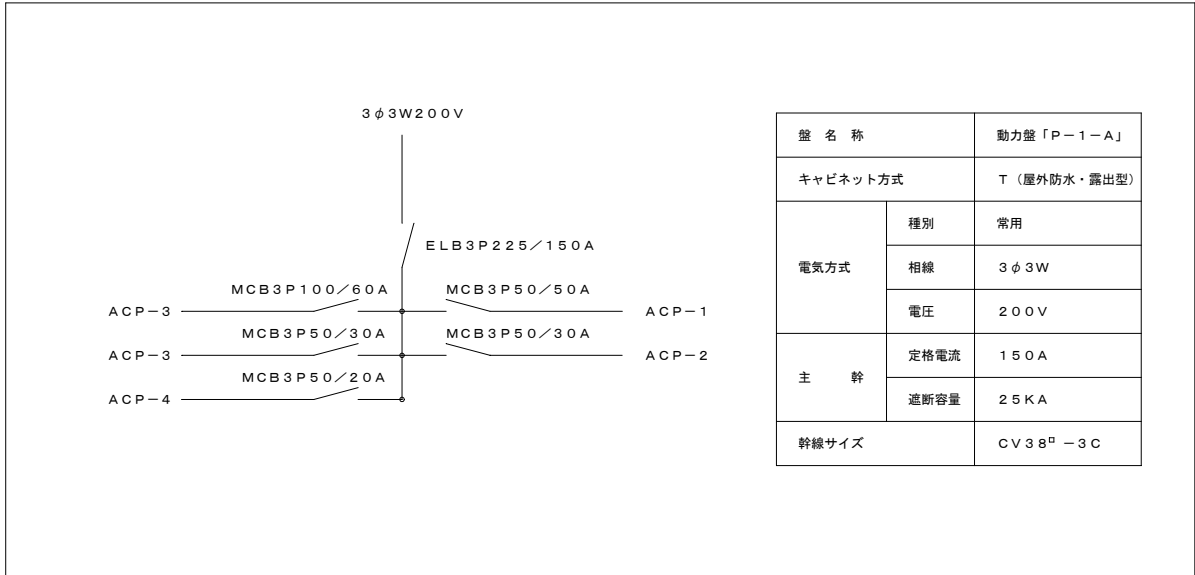


既設動力盤「P-1-A」 改造

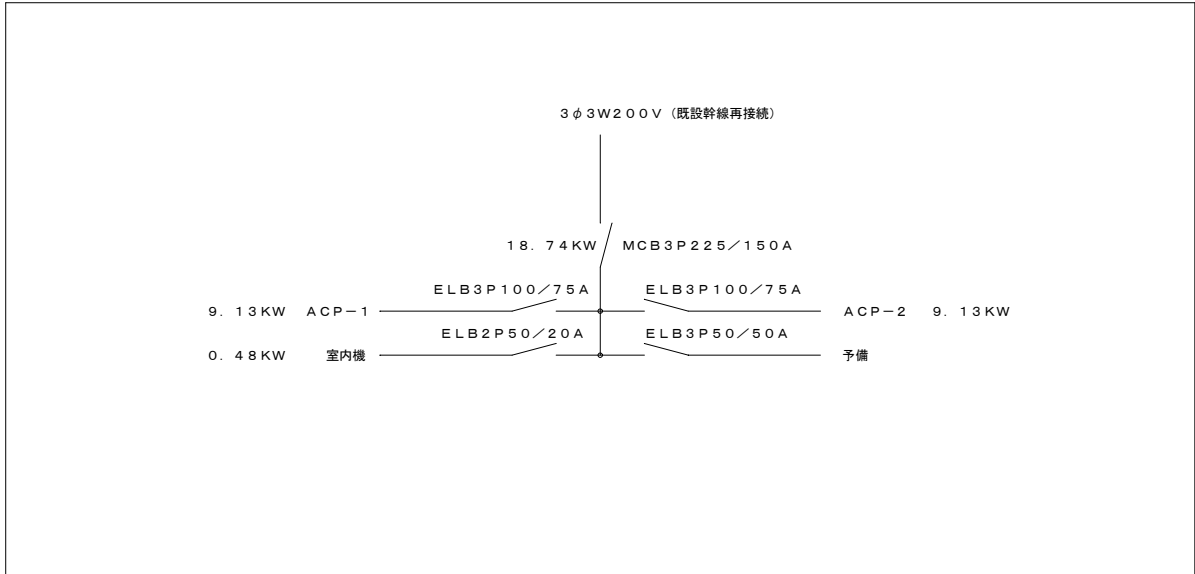

新設動力盤「P-1-B」

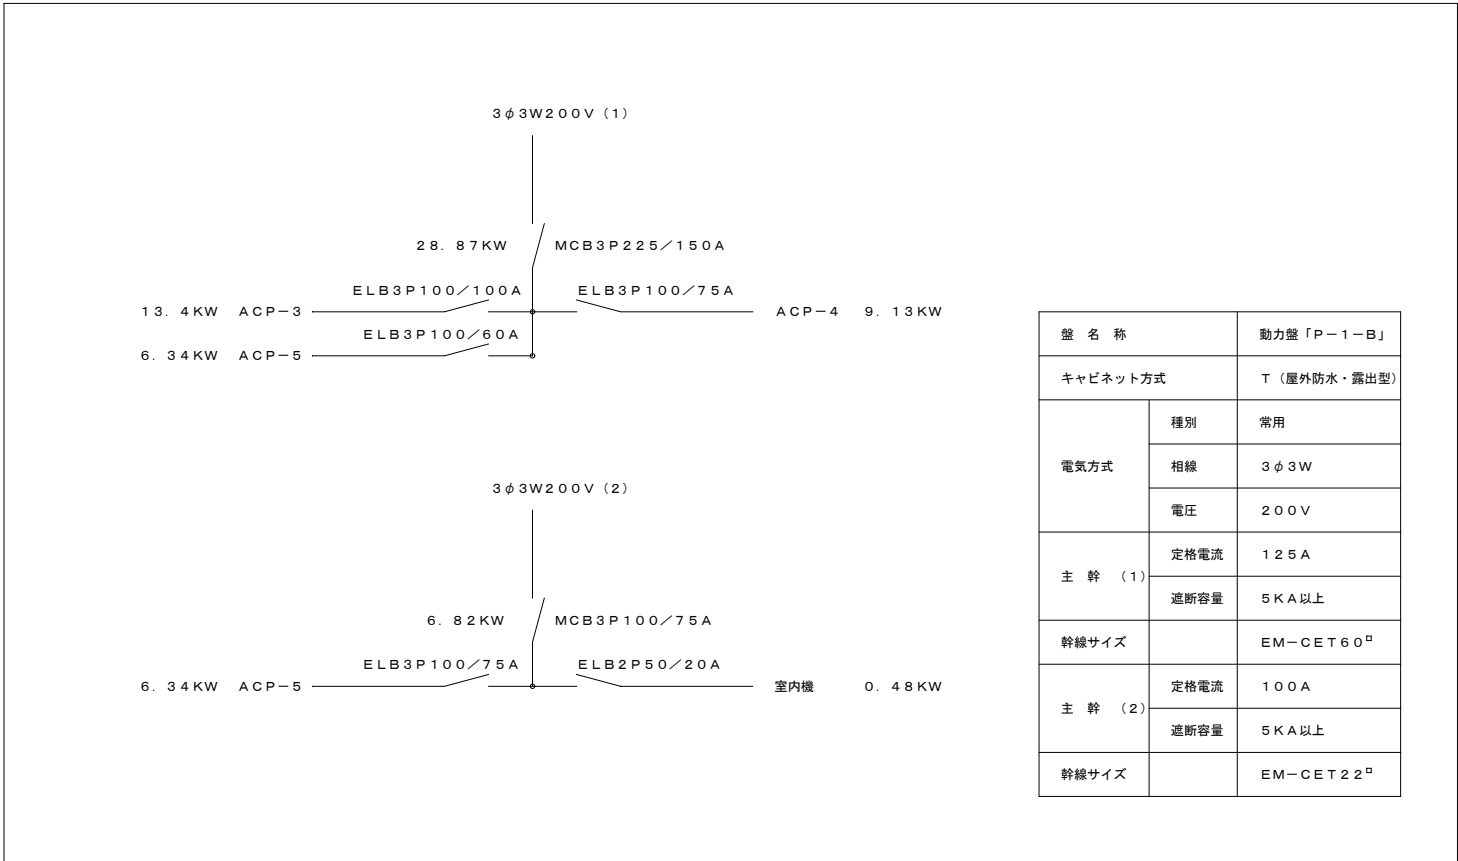

|       |                   |      |     |
|-------|-------------------|------|-----|
| 事 業 名 |                   |      |     |
| 工 事 名 | 北上川浄水場管理棟空調設備更新工事 |      |     |
| 図面名称  | 動力盤図              |      |     |
| 縮 尺   | NON               | 図面番号 | E02 |
| 事 業 者 | 岩手中部水道企業団         |      | 08  |

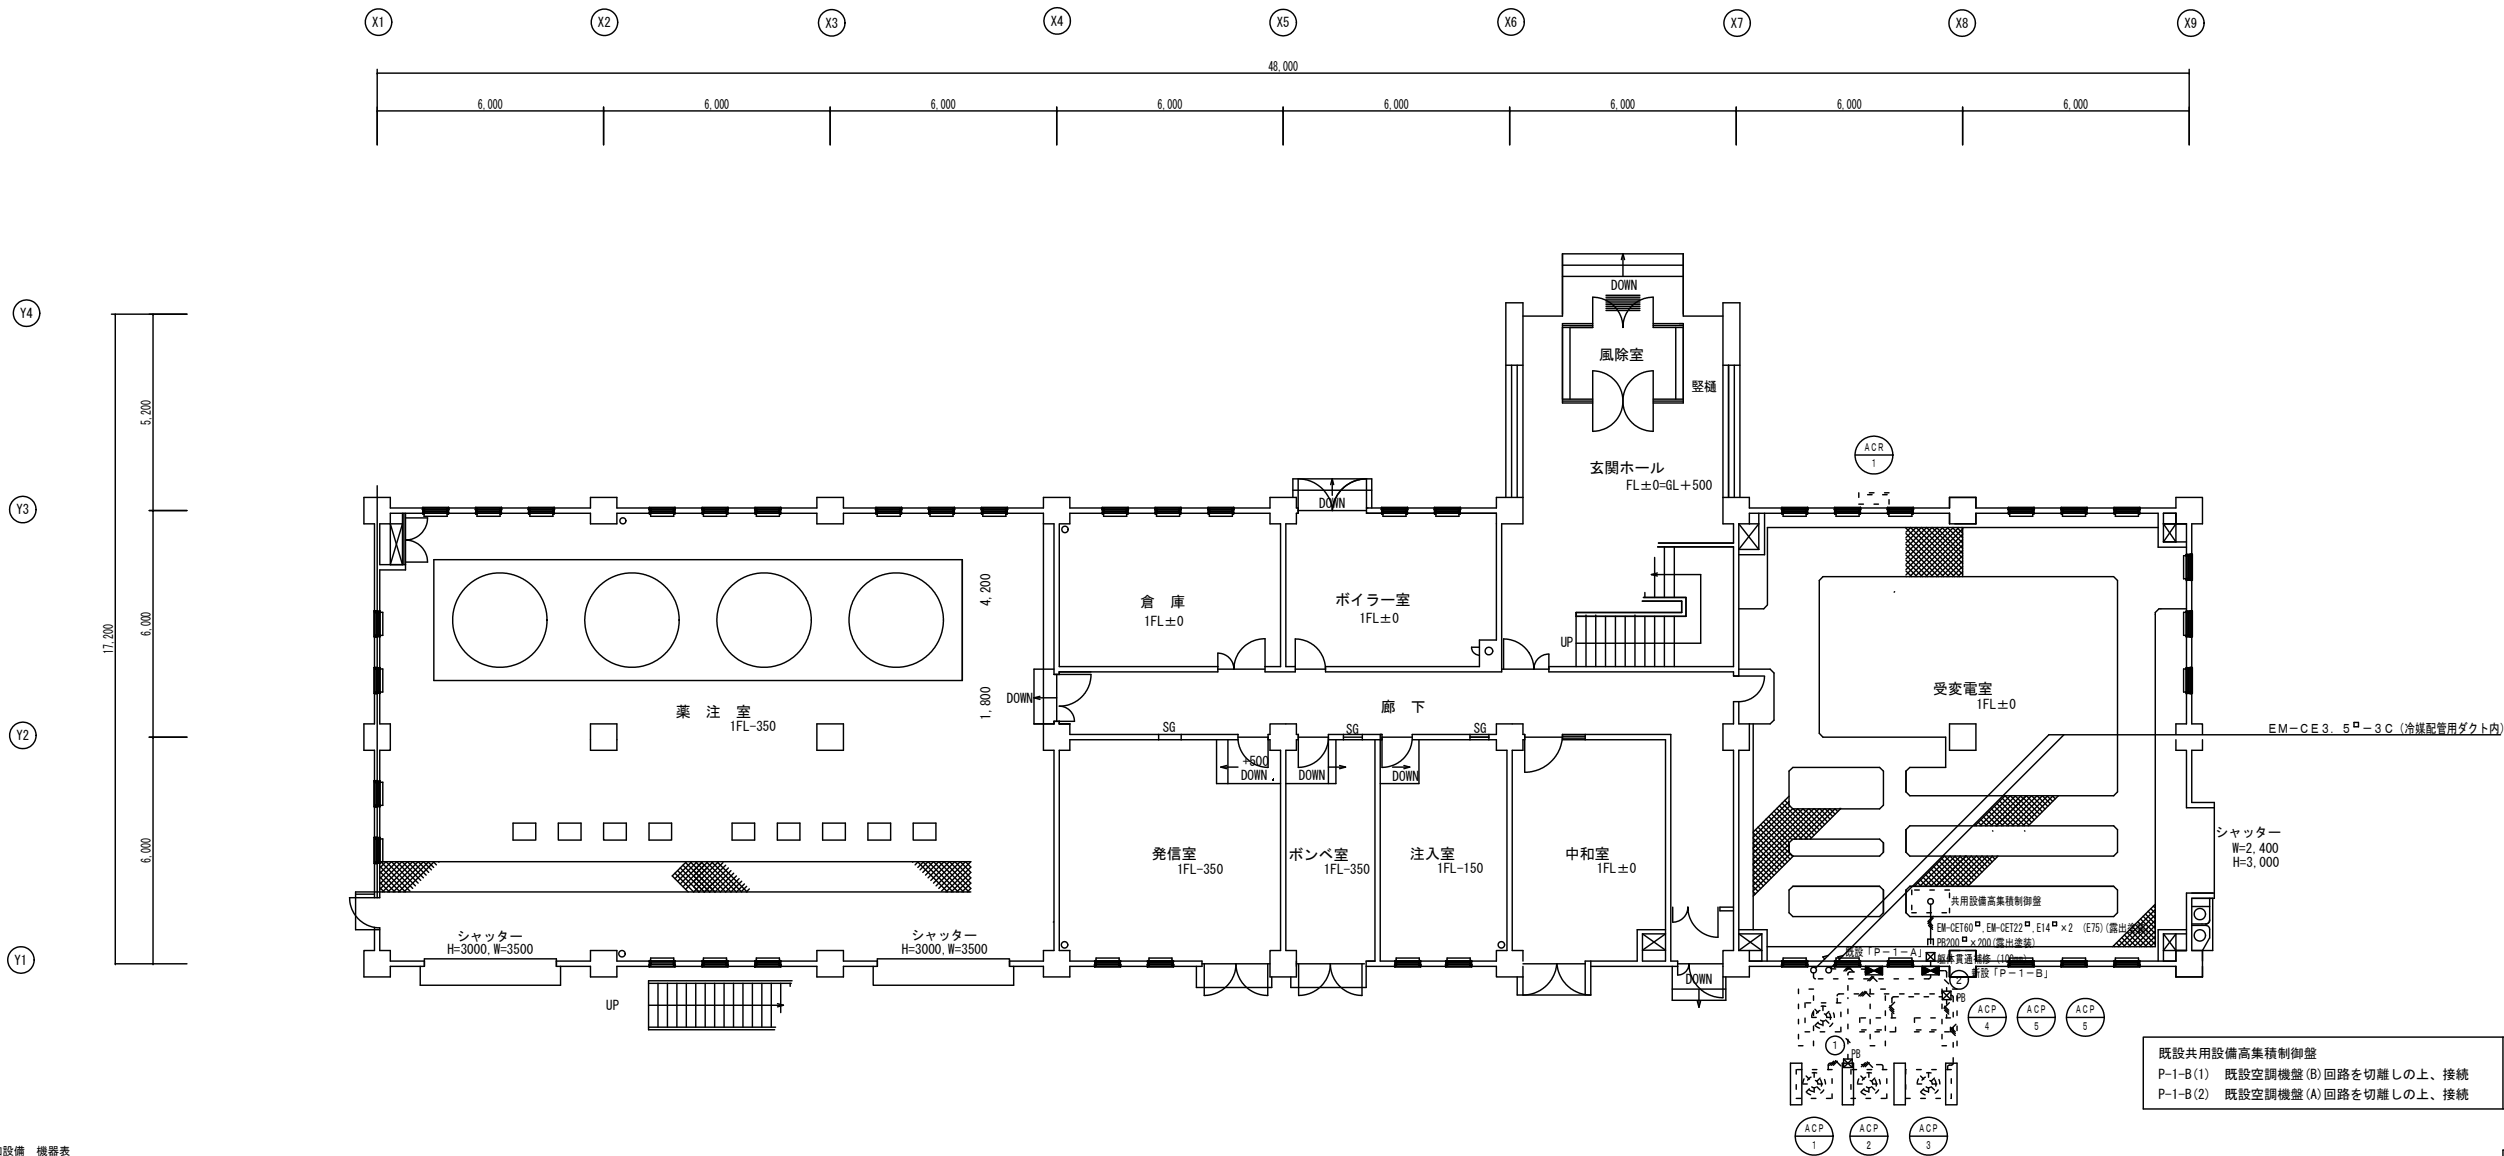

空調設備 機器表

| 機 器 記 号 | 機 器 名 称                 | 機 器 仕 様   | 電源仕様    | 消費電力 (KW)          | 参考型番         | 計 |
|---------|-------------------------|---|---------|--------------------|--------------|---|
| ACP-1   | パッケージエアコン<br>(ビル用マルチ)   | 【室外機】 寒冷地仕様、224型、冷房能力：22.4KW、暖房能力：26.5KW、圧縮機：4.4KW、暖房極低温時消費電力：9.13KW<br>アクティブフィルター、室外機架台、防雪フード（ステンレス製：吹出口）、その他付属品一式                    | 三相-200V | 冷房：6.37<br>暖房：6.62 | RAS-AP224DN2 | 1 |
| ACP-1-1 | パッケージエアコン<br>(ビル用マルチ)   | 【室内機】 4方向力セット、80型、冷房能力：8.0KW、暖房能力：9.0KW<br>化粧パネル（標準）、多機能リモコン、その他付属品一式                                                                  | 単相-200V | 冷房：0.09<br>暖房：0.08 | RCI-GP80K3   | 3 |
| ACP-2   | パッケージエアコン<br>(ビル用マルチ)   | 【室外機】 寒冷地仕様、224型、冷房能力：22.4KW、暖房能力：26.5KW、圧縮機：4.4KW、暖房極低温時消費電力：9.13KW<br>アクティブフィルター、室外機架台、防雪フード（ステンレス製：吹出口）、その他付属品一式                    | 三相-200V | 冷房：6.37<br>暖房：6.62 | RAS-AP224DN2 | 1 |
| ACP-2-1 | パッケージエアコン<br>(ビル用マルチ)   | 【室内機】 4方向力セット、80型、冷房能力：8.0KW、暖房能力：9.0KW<br>化粧パネル（標準）、多機能リモコン、その他付属品一式                                                                  | 単相-200V | 冷房：0.09<br>暖房：0.08 | RCI-GP80K3   | 3 |
| ACP-3   | パッケージエアコン<br>(ビル用マルチ)   | 【室外機】 寒冷地仕様、280型、冷房能力：28.0KW、暖房能力：33.5KW、圧縮機：6.2KW、暖房極低温時消費電力：13.4KW<br>アクティブフィルター、室外機架台、防雪フード（ステンレス製：吹出口）、その他付属品一式                    | 三相-200V | 冷房：9.12<br>暖房：8.92 | RAS-AP280DN2 | 1 |
| ACP-3-1 | パッケージエアコン<br>(ビル用マルチ)   | 【室内機】 4方向力セット、90型、冷房能力：9.0KW、暖房能力：10.0KW<br>化粧パネル（標準）、多機能リモコン、その他付属品一式                                                                 | 単相-200V | 冷房：0.09<br>暖房：0.08 | RCI-GP90K3   | 3 |
| ACP-4   | パッケージエアコン<br>(ビル用マルチ)   | 【室外機】 寒冷地仕様、224型、冷房能力：22.4KW、暖房能力：26.5KW、圧縮機：4.4KW、暖房極低温時消費電力：9.13KW<br>アクティブフィルター、室外機架台、防雪フード（ステンレス製：吹出口）、その他付属品一式                    | 三相-200V | 冷房：6.37<br>暖房：6.62 | RAS-AP224DN2 | 1 |
| ACP-4-1 | パッケージエアコン<br>(ビル用マルチ)   | 【室内機】 4方向力セット、112型、冷房能力：11.2KW、暖房能力：12.5KW<br>化粧パネル（標準）、ワイドパネル（1020×1340）、多機能リモコン、その他付属品一式                                             | 単相-200V | 冷房：0.13<br>暖房：0.12 | RCI-GP112K3  | 2 |
| ACP-5   | パッケージエアコン<br>(店舗・オフィス用) | 寒冷地仕様、R32、112型、シングル、4方向力セット、冷房能力：10.0KW、暖房能力：11.2KW、圧縮機：1.8KW<br>最大暖房低温時消費電力：6.34KW、化粧パネル（標準）、多機能リモコン、室外機架台、防雪フード（ステンレス製：吹出口）、その他付属品一式 | 三相-200V | 冷房：2.25<br>暖房：2.31 | RCI-GP112RHN | 2 |
| ACR-1   | ルームエアコン                 | 寒冷地用、壁掛、冷房能力：2.8KW、暖房能力：4.2KW、圧縮機：0.75KW、最大暖房低温時消費電力：3.44KW<br>ワイレスリモコン、リモコンホルダー、室外機壁掛架台、その他付属品一式                                      | 単相-200V | 冷房：0.61<br>暖房：0.90 | RAS-EK28L2   | 1 |

特記事項

1. 記入なき配線は下記による

① EM-CET22<sup>□</sup>×2、E14<sup>□</sup>（VE82）

② EM-CET38<sup>□</sup>、EM-CET22<sup>□</sup>、E14<sup>□</sup>（VE70）  
EM-CET14<sup>□</sup>×2（VE70）

ACP-1 EM-CET22<sup>□</sup>、E5.5<sup>□</sup>（VE54）  
ACP-2 EM-CET22<sup>□</sup>、E5.5<sup>□</sup>（VE54）  
ACP-3 EM-CET38<sup>□</sup>、E5.5<sup>□</sup>（VE54）  
ACP-4 EM-CET22<sup>□</sup>、E5.5<sup>□</sup>（VE54）  
ACP-5 EM-CET14<sup>□</sup>、E5.5<sup>□</sup>（VE42）

--- EM-CE3.5<sup>□</sup>-3C（VE22）

2. ブルボックス（PB）は、300<sup>□</sup>×200（VE・WP）とする

3. 新設「P-1-B」幹線は、既設低圧盤分岐回路に接続とする  
「P-1-B」（1） 既設「空調機室盤A」を切り離れた上、接続とする  
「P-1-B」（2） 既設「空調機室盤B」を切り離れた上、接続とする

4. 電気室内の配線は床配線ビッド内配線の後、露出配管配線とする


|      |                   |      |     |
|------|-------------------|------|-----|
| 事業名  |                   |      |     |
| 工事名  | 北上川浄水場管理棟空調設備更新工事 |      |     |
| 図面名称 | 改修 空調電源設備1階平面図    |      |     |
| 縮尺   | S=1/100           | 図面番号 | E03 |
| 事業者  | 岩手中部水道企業団         |      | 08  |



|   |                |
|---|----------------|
| A   | LED灯 40タイプ 直付型 |
| <p>H f 3 2 × 2 灯用 高出力形器具相当<br/>(L S S 9 - 4 - 6 5)</p>  |                |

## 2 階 平 面 図

|      |                   |      |     |
|------|-------------------|------|-----|
| 事業名  |                   |      |     |
| 工事名  | 北上川浄水場管理棟空調設備更新工事 |      |     |
| 図面名称 | 改修 電灯設備 2 階平面図    |      |     |
| 縮 尺  | S=1/100           | 図面番号 | E04 |
| 事業者  | 岩手中部水道企業団         |      | 08  |

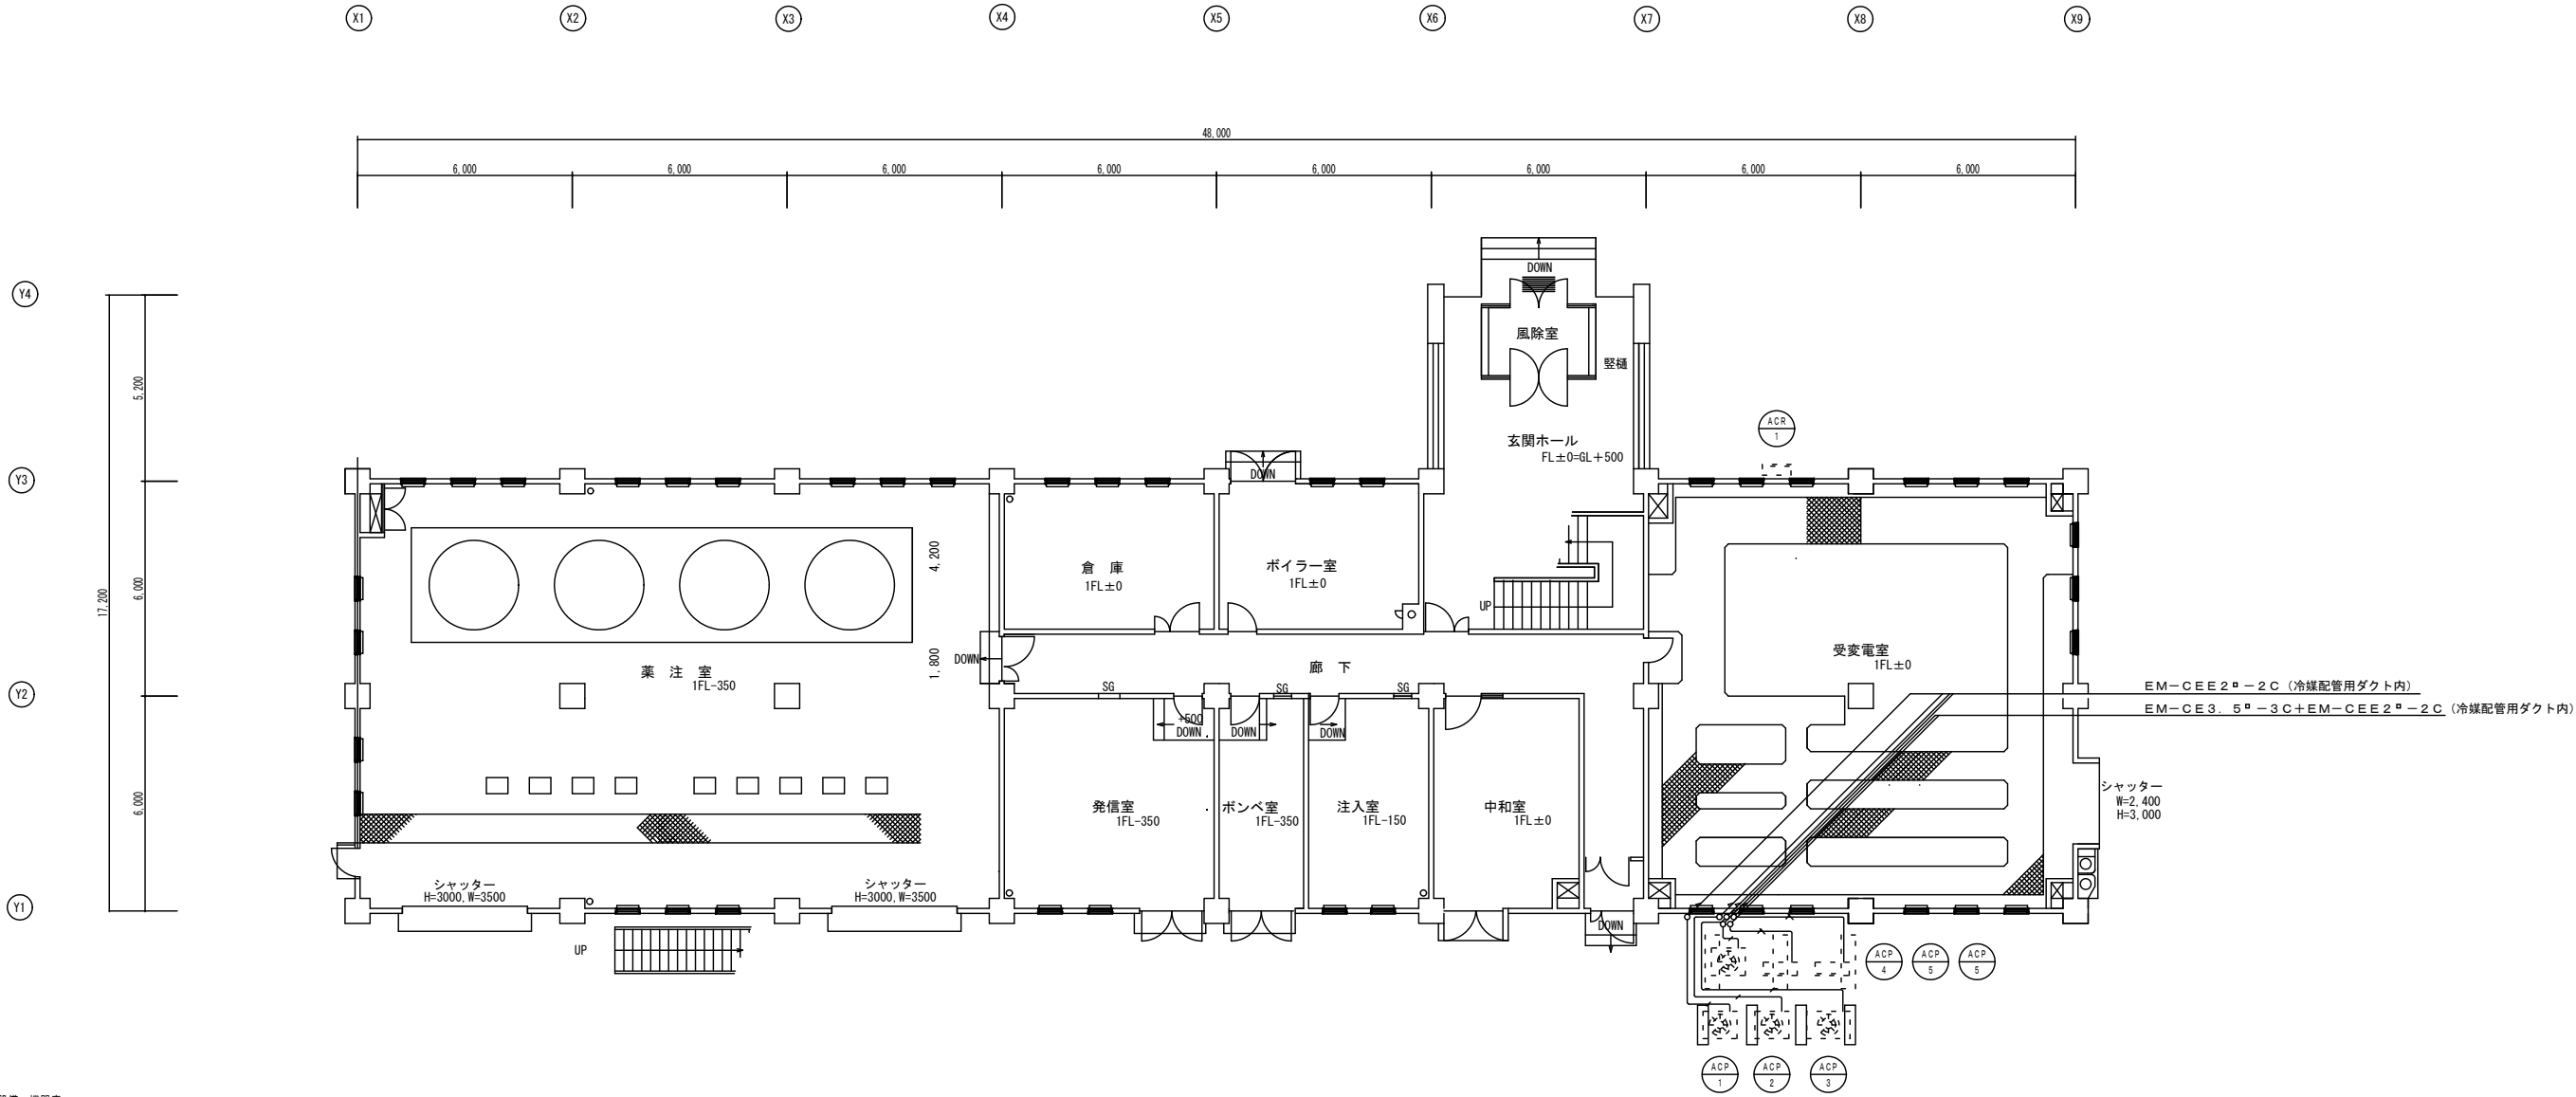


空気調和設備 機器表

| 機 器 記 号 | 機 器 名 称                 | 機 器 仕 様                                                               | 電源仕様    | 消費電力 (KW) | 参考型番         | 計 |
|---------|-------------------------|-----------------------------------------------------------------------|---------|-----------|--------------|---|
| ACP-1   | パッケージエアコン<br>(ビル用マルチ)   | 【室外機】 寒冷地仕様、224型、冷房能力：22.4KW、暖房能力：26.5KW、圧縮機：4.4KW、暖房極低温時消費電力：9.13KW  | 三相-200V | 冷房：6.37   | RAS-AP224DN2 | 1 |
|         |                         | アクティブフィルター、室外機架台、防雪フード（ステンレス製：吹出口）、その他付属品一式                           |         | 暖房：6.62   |              |   |
| ACP-1-1 | パッケージエアコン<br>(ビル用マルチ)   | 【室内機】 4方向カセット、80型、冷房能力：8.0KW、暖房能力：9.0KW                               | 単相-200V | 冷房：0.09   | RC1-GP80K3   | 3 |
|         |                         | 化粧パネル（標準）、多機能リモコン、その他付属品一式                                            |         | 暖房：0.08   |              |   |
| ACP-2   | パッケージエアコン<br>(ビル用マルチ)   | 【室外機】 寒冷地仕様、224型、冷房能力：22.4KW、暖房能力：26.5KW、圧縮機：4.4KW、暖房極低温時消費電力：9.13KW  | 三相-200V | 冷房：6.37   | RAS-AP224DN2 | 1 |
|         |                         | アクティブフィルター、室外機架台、防雪フード（ステンレス製：吹出口）、その他付属品一式                           |         | 暖房：6.62   |              |   |
| ACP-2-1 | パッケージエアコン<br>(ビル用マルチ)   | 【室内機】 4方向カセット、80型、冷房能力：8.0KW、暖房能力：9.0KW                               | 単相-200V | 冷房：0.09   | RC1-GP80K3   | 3 |
|         |                         | 化粧パネル（標準）、多機能リモコン、その他付属品一式                                            |         | 暖房：0.08   |              |   |
| ACP-3   | パッケージエアコン<br>(ビル用マルチ)   | 【室外機】 寒冷地仕様、280型、冷房能力：28.0KW、暖房能力：33.5KW、圧縮機：6.2KW、暖房極低温時消費電力：13.4KW  | 三相-200V | 冷房：9.12   | RAS-AP280DN2 | 1 |
|         |                         | アクティブフィルター、室外機架台、防雪フード（ステンレス製：吹出口）、その他付属品一式                           |         | 暖房：8.92   |              |   |
| ACP-3-1 | パッケージエアコン<br>(ビル用マルチ)   | 【室内機】 4方向カセット、90型、冷房能力：9.0KW、暖房能力：10.0KW                              | 単相-200V | 冷房：0.09   | RC1-GP90K3   | 3 |
|         |                         | 化粧パネル（標準）、多機能リモコン、その他付属品一式                                            |         | 暖房：0.08   |              |   |
| ACP-4   | パッケージエアコン<br>(ビル用マルチ)   | 【室外機】 寒冷地仕様、224型、冷房能力：22.4KW、暖房能力：26.5KW、圧縮機：4.4KW、暖房極低温時消費電力：9.13KW  | 三相-200V | 冷房：6.37   | RAS-AP224DN2 | 1 |
|         |                         | アクティブフィルター、室外機架台、防雪フード（ステンレス製：吹出口）、その他付属品一式                           |         | 暖房：6.62   |              |   |
| ACP-4-1 | パッケージエアコン<br>(ビル用マルチ)   | 【室内機】 4方向カセット、112型、冷房能力：11.2KW、暖房能力：12.5KW                            | 単相-200V | 冷房：0.13   | RC1-GP112K3  | 2 |
|         |                         | 化粧パネル（標準）、ワイドパネル（1020×1340）、多機能リモコン、その他付属品一式                          |         | 暖房：0.12   |              |   |
| ACP-5   | パッケージエアコン<br>(店舗・オフィス用) | 寒冷地仕様、R32、112型、シングル、4方向カセット、冷房能力：10.0KW、暖房能力：11.2KW、圧縮機：1.8KW         | 三相-200V | 冷房：2.25   | RC1-GP112RHN | 2 |
|         |                         | 最大暖房低温時消費電力：6.34KW、化粧パネル（標準）、多機能リモコン、室外機架台、防雪フード（ステンレス製：吹出口）、その他付属品一式 |         | 暖房：2.31   |              |   |
| ACR-1   | ルームエアコン                 | 寒冷地用、壁掛、冷房能力：2.8KW、暖房能力：4.2KW、圧縮機：0.75KW、最大暖房低温時消費電力：3.44KW           | 単相-200V | 冷房：0.61   | RAS-EK28L2   | 1 |
|         |                         | ワイレスリモコン、リモコンホルダー、室外機壁掛架台、その他付属品一式                                    |         | 暖房：0.90   |              |   |


|      |                   |      |     |
|------|-------------------|------|-----|
| 事業名  |                   |      |     |
| 工事名  | 北上川浄水場管理棟空調設備更新工事 |      |     |
| 図面名称 | 改修 空調制御設備 1階平面図   |      |     |
| 縮尺   | S=1/100           | 図面番号 | E05 |
| 事業者  | 岩手中部水道企業団         |      | 08  |



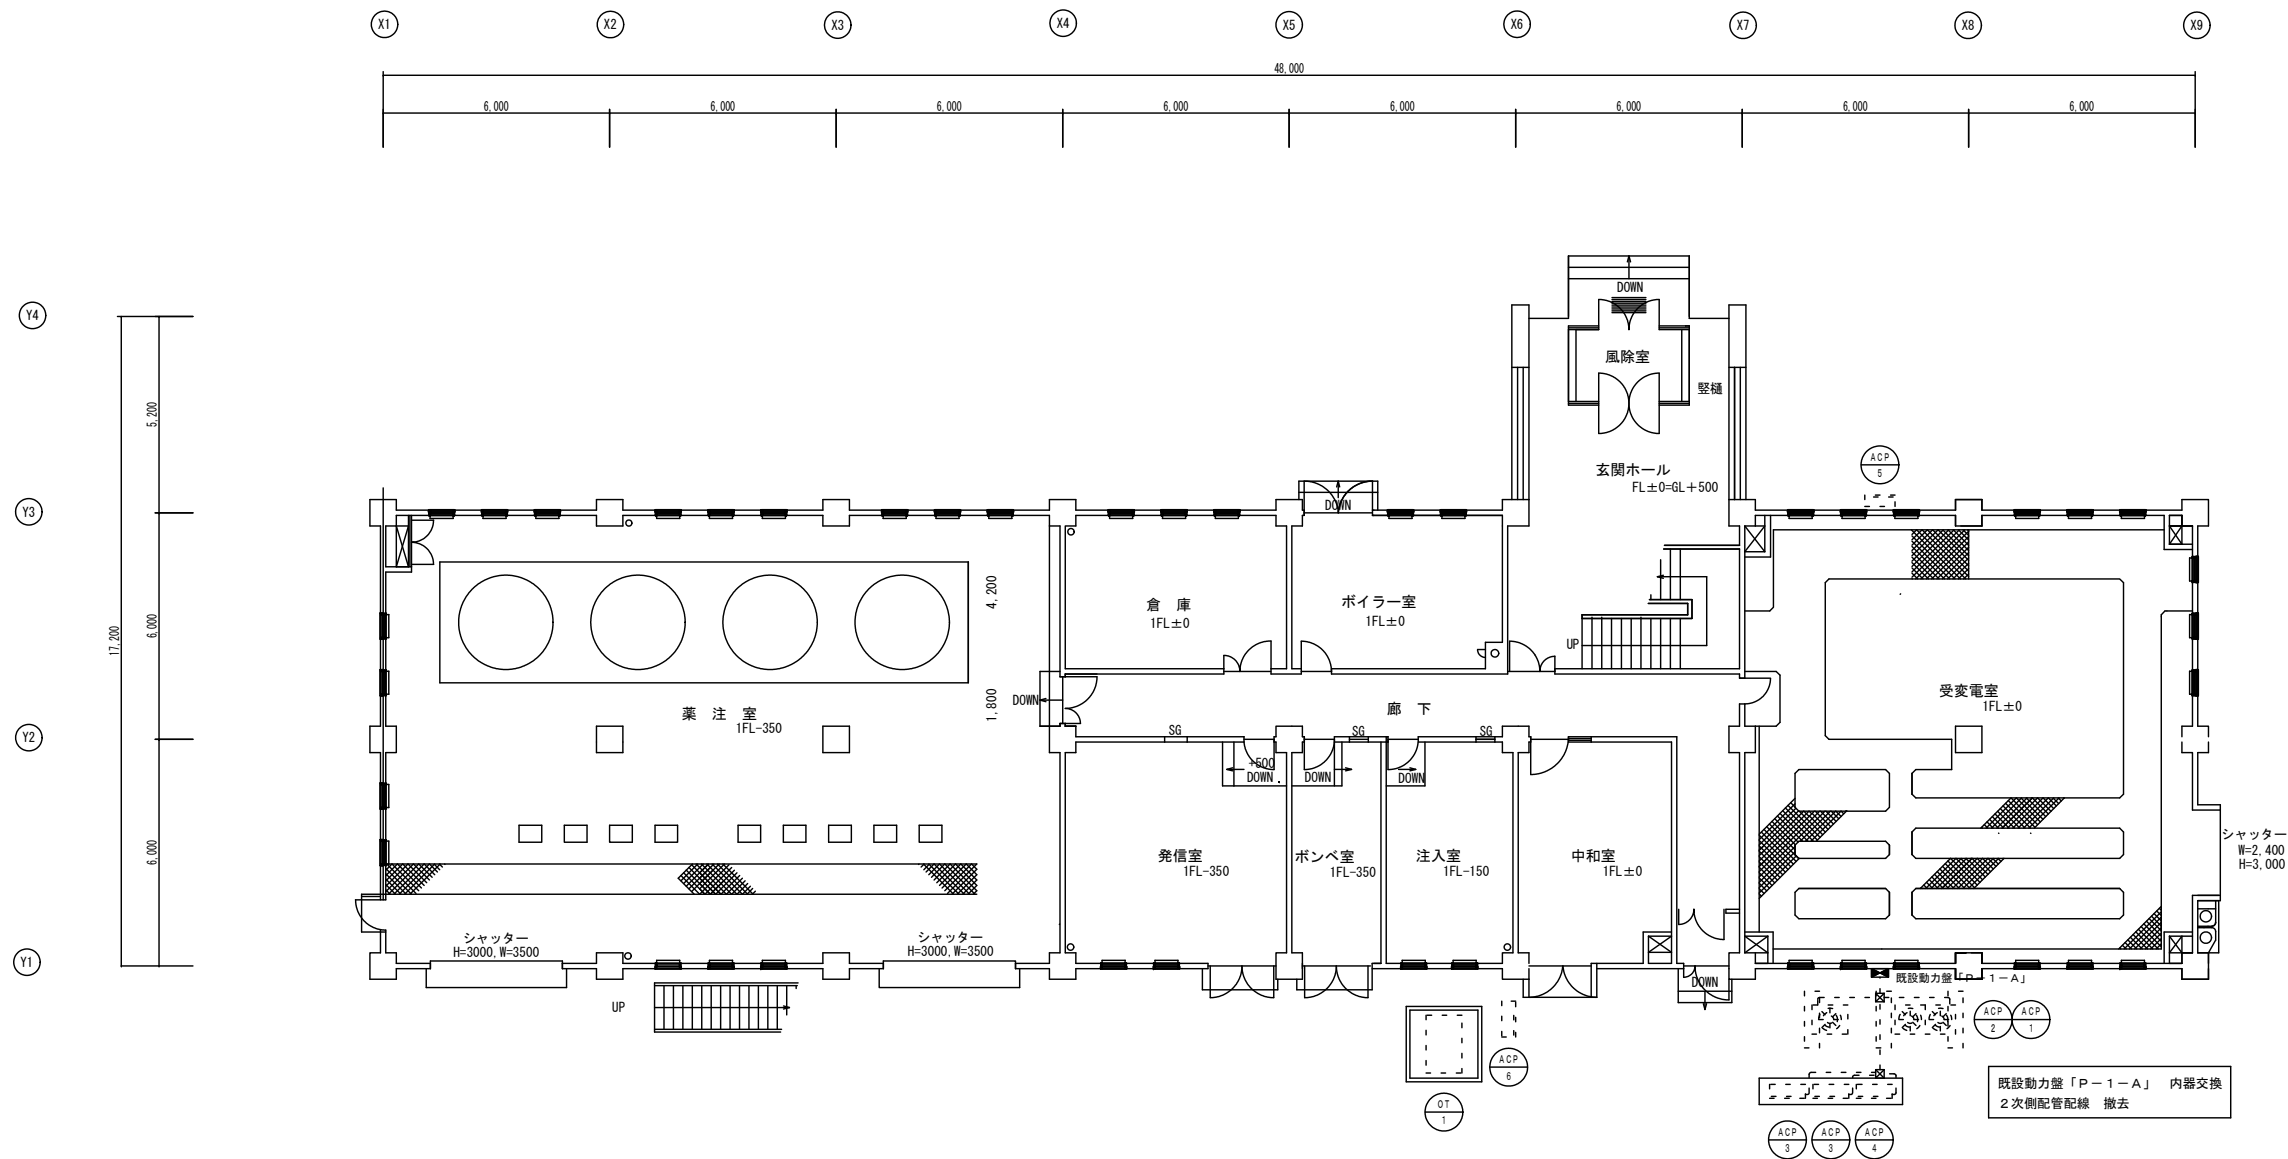

|      |                   |      |     |
|------|-------------------|------|-----|
| 事業名  |                   |      |     |
| 工事名  | 北上川浄水場管理棟空調設備更新工事 |      |     |
| 図面名称 | 既存 電気設備 1 階平面図    |      |     |
| 縮尺   | S=1/100           | 図面番号 | E07 |
| 事業者  | 岩手中部水道企業団         |      | 08  |



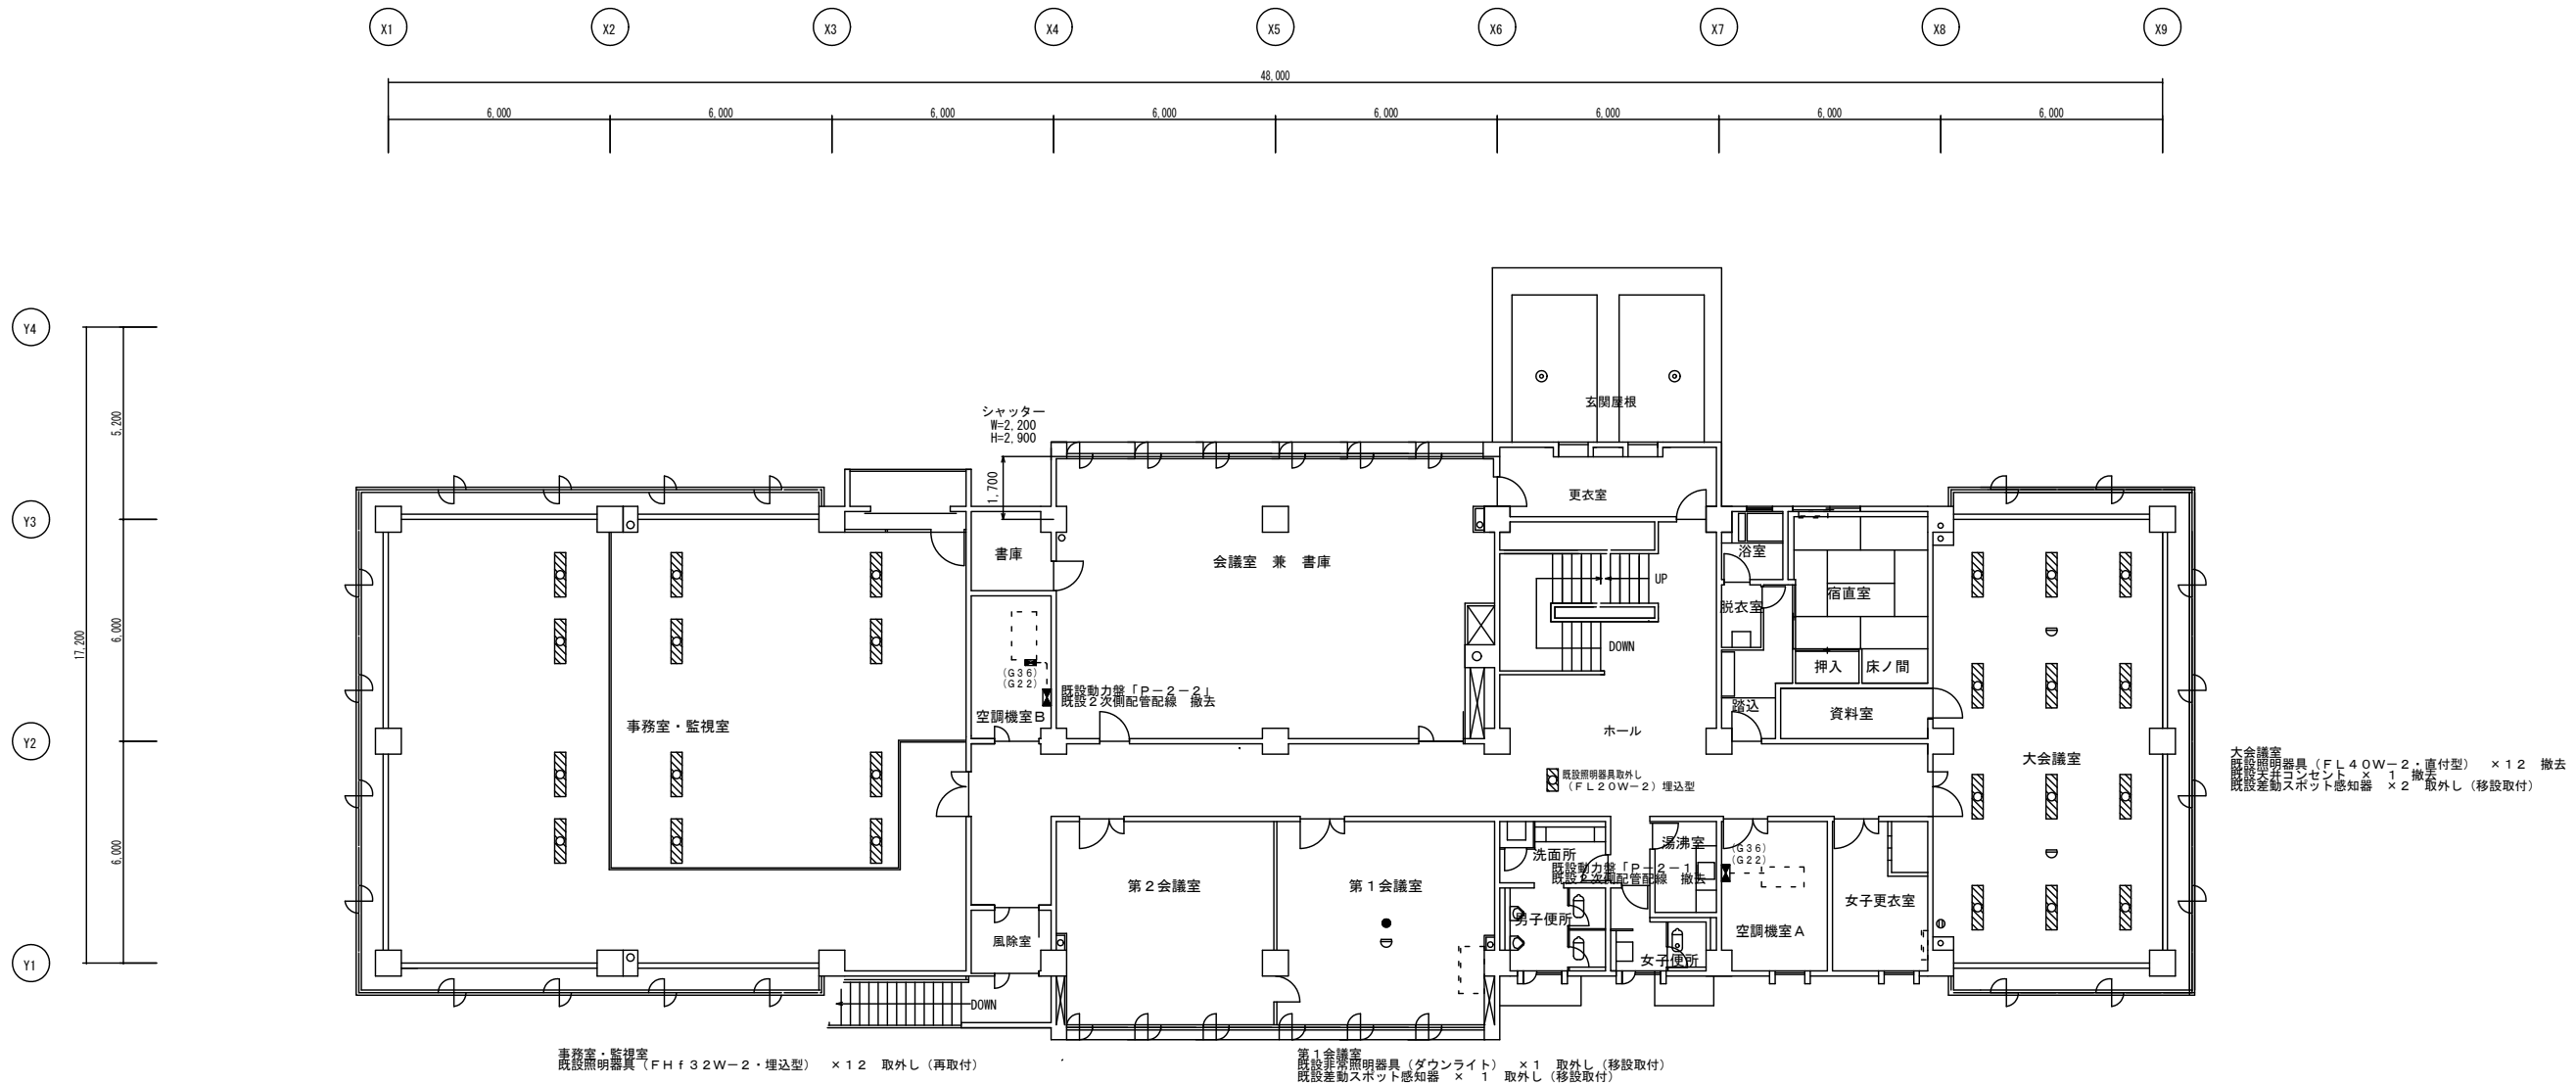

|      |                   |      |     |
|------|-------------------|------|-----|
| 事業名  |                   |      |     |
| 工事名  | 北上川浄水場管理棟空調設備更新工事 |      |     |
| 図面名称 | 既存 電気設備 2階平面図     |      |     |
| 縮尺   | S=1/100           | 図面番号 | E08 |
| 事業者  | 岩手中部水道企業団         |      | 08  |

令和3年度

北上川浄水場管理棟空調設備更新工事  
【建築工事】

設計図面

岩手中部水道企業団




北 上 川 浄 水 場 管 理 棟 空 調 設 備 更 新 工 事

図 面 目 録

| 建 築 工 事 |                           |           |
|---------|---------------------------|-----------|
| 図面番号    | 図 面 名 称                   | 縮 尺       |
| A01     | 建築改修特記仕様書(1)              | NON SCALE |
| A02     | 建築改修特記仕様書(2)              | NON SCALE |
| A03     | 2階平面図                     | 1:100     |
| A04     | 改修 2階天井伏図                 | 1:100     |
| A05     | 改修 事務室・監視室天井伏図            | 1:50      |
| A06     | 改修 会議室兼書庫、廊下、第1・第2会議室天井伏図 | 1:50      |
| A07     | 改修 大会議室天井伏図               | 1:50      |
| A08     | 改修 断面詳細図(1)               | 1:50      |
| A09     | 改修 断面詳細図(2)               | 1:50      |
| A10     | 改修 断面詳細図(3)               | 1:50      |
| A11     | 改修 断面詳細図(4)               | 1:50      |
| A12     | 既存 2階全体天井伏図               | 1:100     |
| A13     | 既存 事務室・監視室天井伏図            | 1:50      |
| A14     | 既存 会議室兼書庫、廊下、第1・第2会議室天井伏図 | 1:50      |
| A15     | 既存 大会議室天井伏図               | 1:50      |
| A16     | 既存 断面詳細図(1)               | 1:50      |
| A17     | 既存 断面詳細図(2)               | 1:50      |
| A18     | 既存 断面詳細図(3)               | 1:50      |
| A19     | 既存 断面詳細図(4)               | 1:50      |
|         |                           |           |





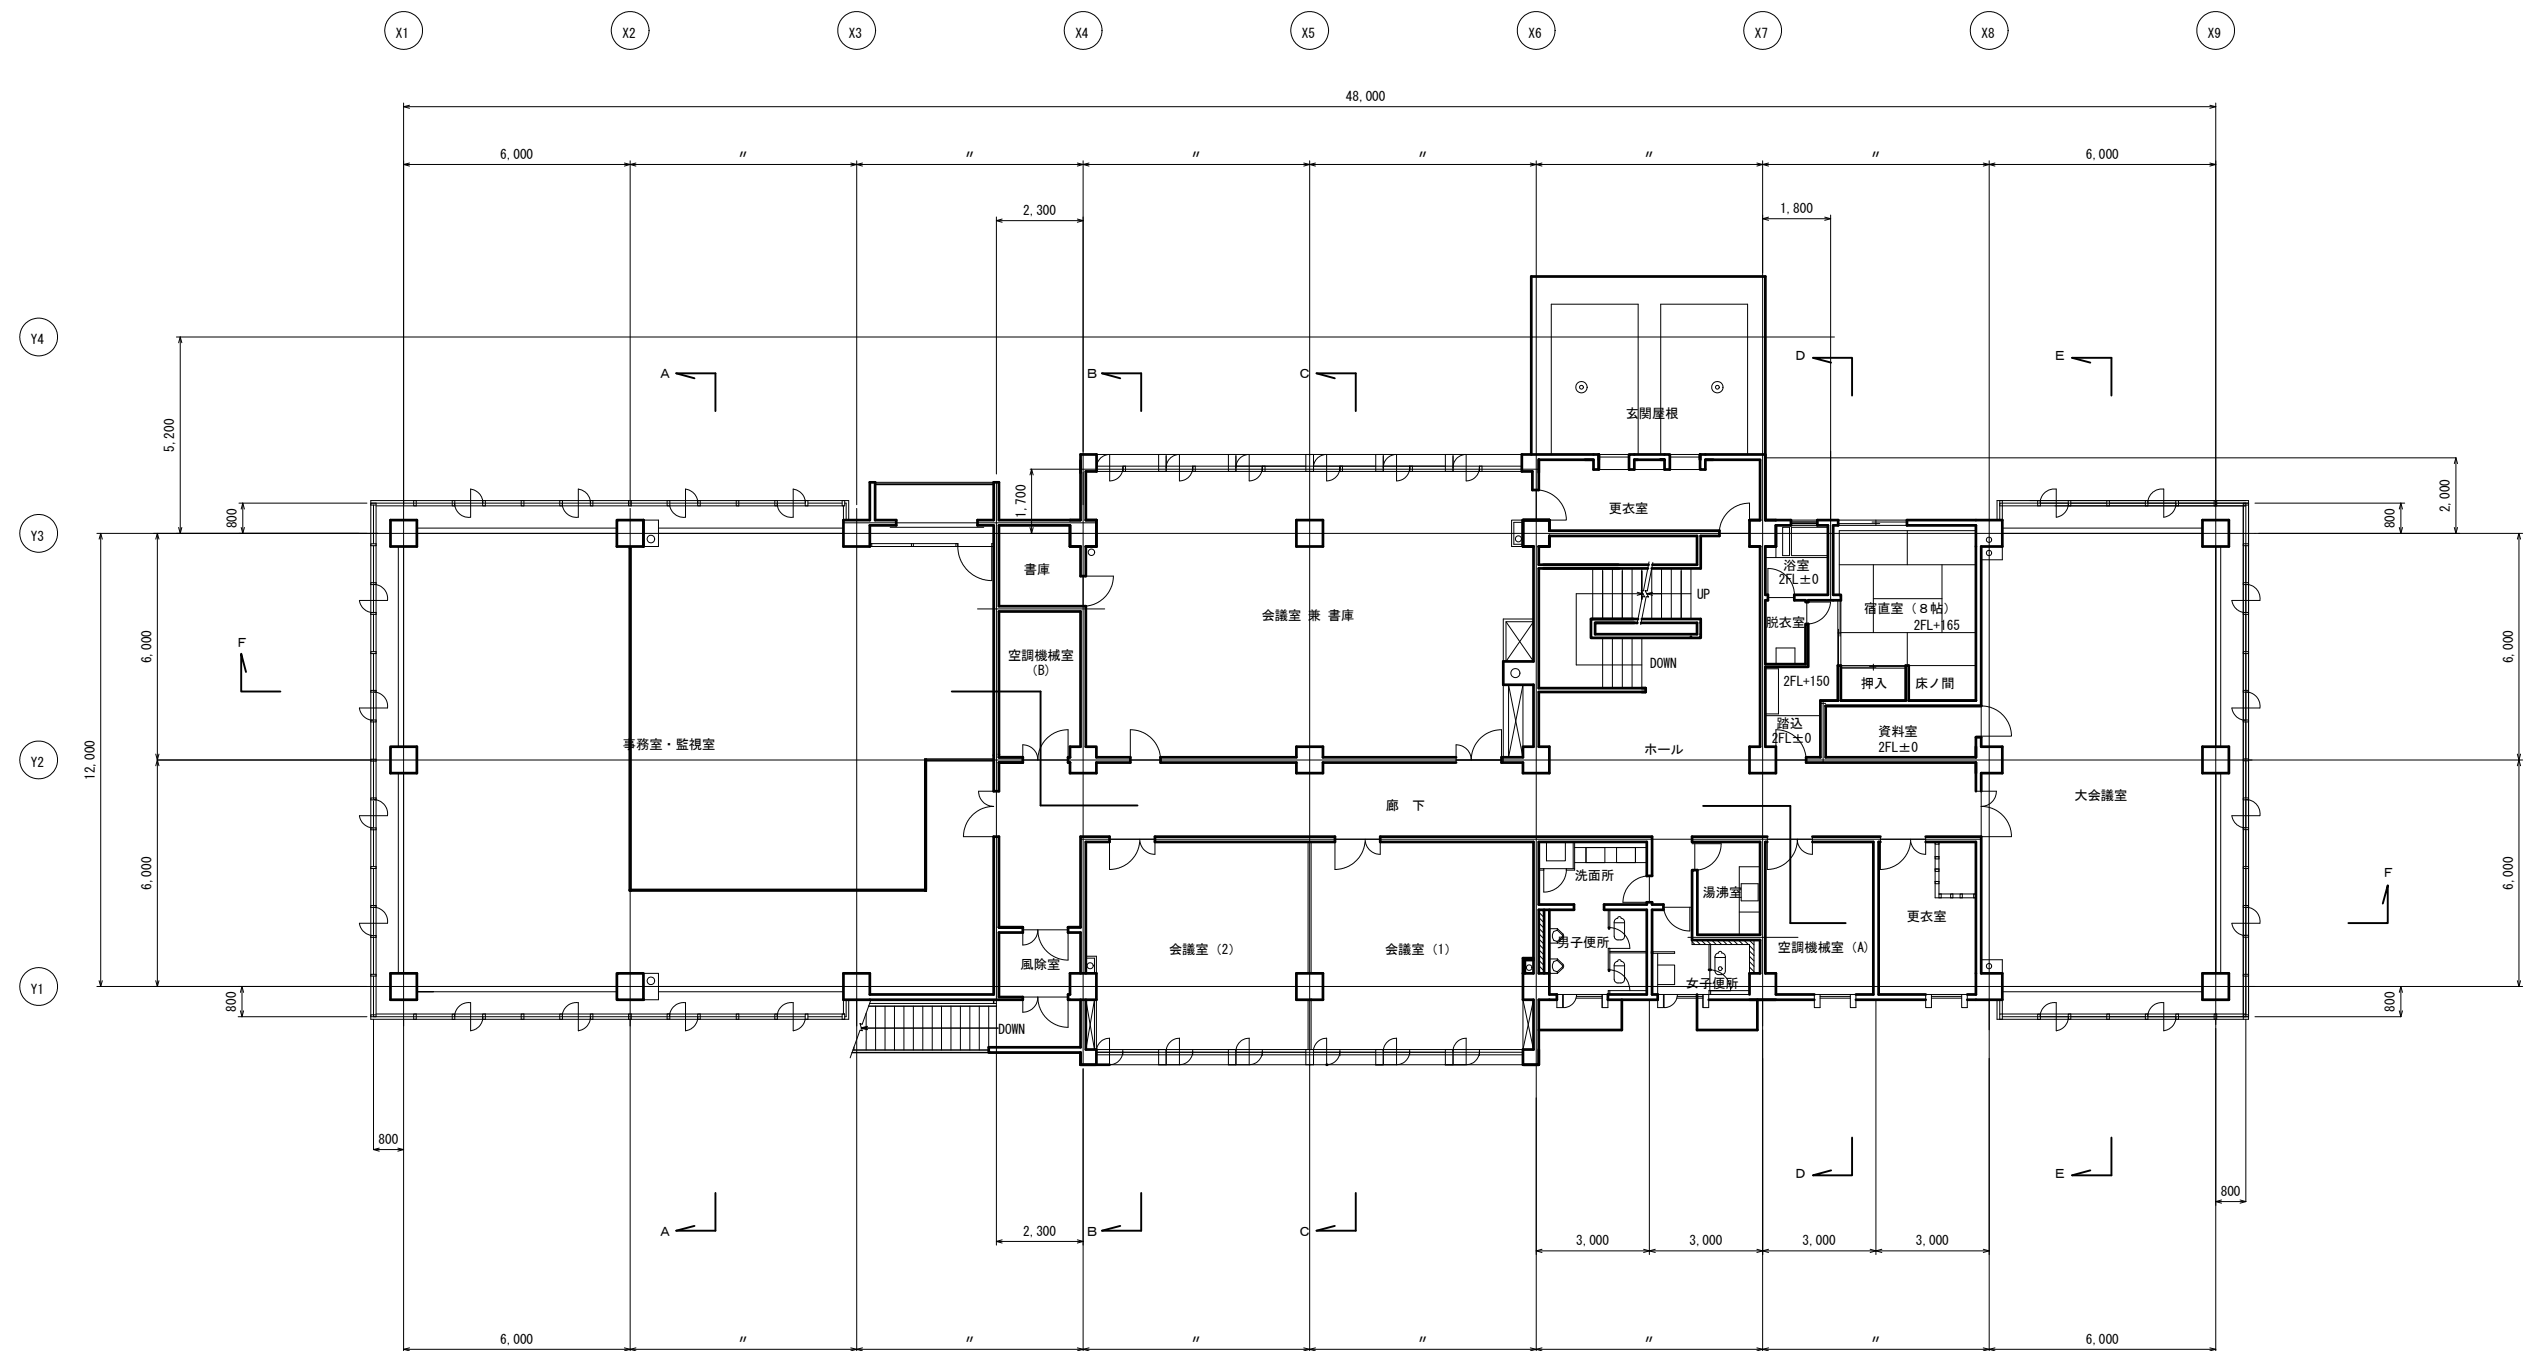

2 階 平 面 図


|      |                   |      |     |
|------|-------------------|------|-----|
| 事業名  |                   |      |     |
| 工事名  | 北上川浄水場管理棟空調設備更新工事 |      |     |
| 図面名称 | 2階平面図             |      |     |
| 縮尺   | S=1/100           | 図面番号 | A03 |
| 事業者  | 岩手中部水道企業団         |      | 19  |



2 階 天 井 伏 図

- 凡 例 -
- 照明新設 (電気設備工事)
  - 照明移動 (電気設備工事)
  - エアコン新設 (機械設備工事)
  - 天井点検口新設
  - 天井仕上、LGS下地共に新設
  - 岩綿吸音板 t=12, 石膏ボード t=9.5 新設
  - 化粧石膏ボード t=9.5 新設

|      |                   |      |     |
|------|-------------------|------|-----|
| 事業名  |                   |      |     |
| 工事名  | 北上川浄水場管理棟空調設備更新工事 |      |     |
| 図面名称 | 改修 2階天井伏図         |      |     |
| 縮尺   | S=1/100           | 図面番号 | A04 |
| 事業者  | 岩手中部水道企業団         |      | 19  |

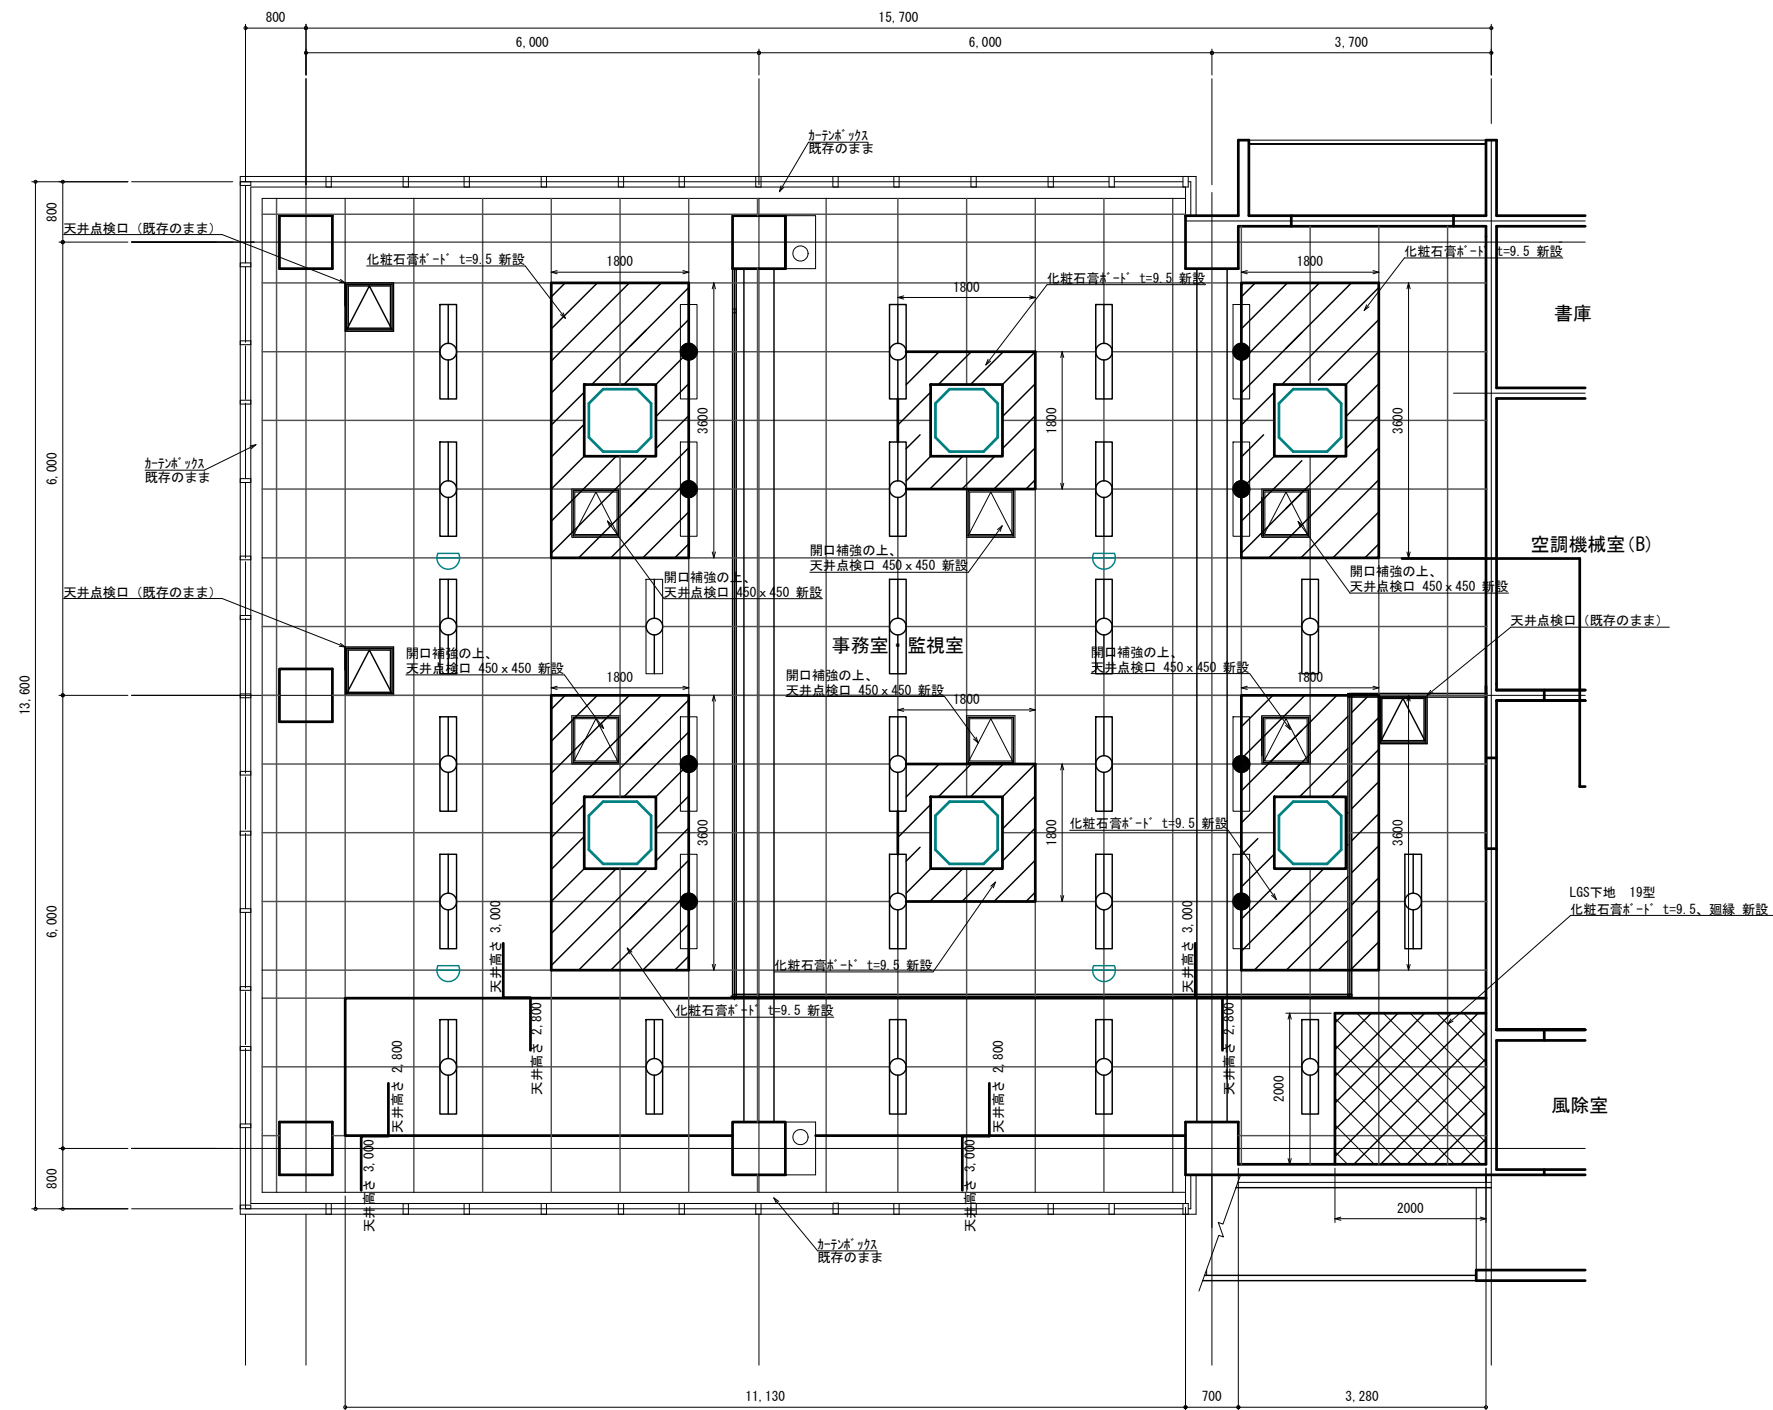

改修 事務室・監視室 天井伏図

- 凡例-
- 照明移動 (電気設備工事)
  - エアコン新設 (機械設備工事)

|      |                   |      |     |
|------|-------------------|------|-----|
| 事業名  |                   |      |     |
| 工事名  | 北上川浄水場管理棟空調設備更新工事 |      |     |
| 図面名称 | 改修 事務室・監視室 天井伏図   |      |     |
| 縮尺   | S=1/50            | 図面番号 | A05 |
| 事業者  | 岩手中部水道企業団         |      | 19  |






改修 会議室 兼 書庫・廊下  
第1会議室・第2会議室 天井伏図

-凡例-




エアコン新設（機械設備工事）

|      |                                    |      |     |
|------|------------------------------------|------|-----|
| 事業名  |                                    |      |     |
| 工事名  | 北上川浄水場管理棟空調設備更新工事                  |      |     |
| 図面名称 | 改修 会議室 兼 書庫・廊下<br>第1会議室・第2会議室 天井伏図 |      |     |
| 縮尺   | S=1/50                             | 図面番号 | A06 |
| 事業者  | 岩手中部水道企業団                          |      | 19  |

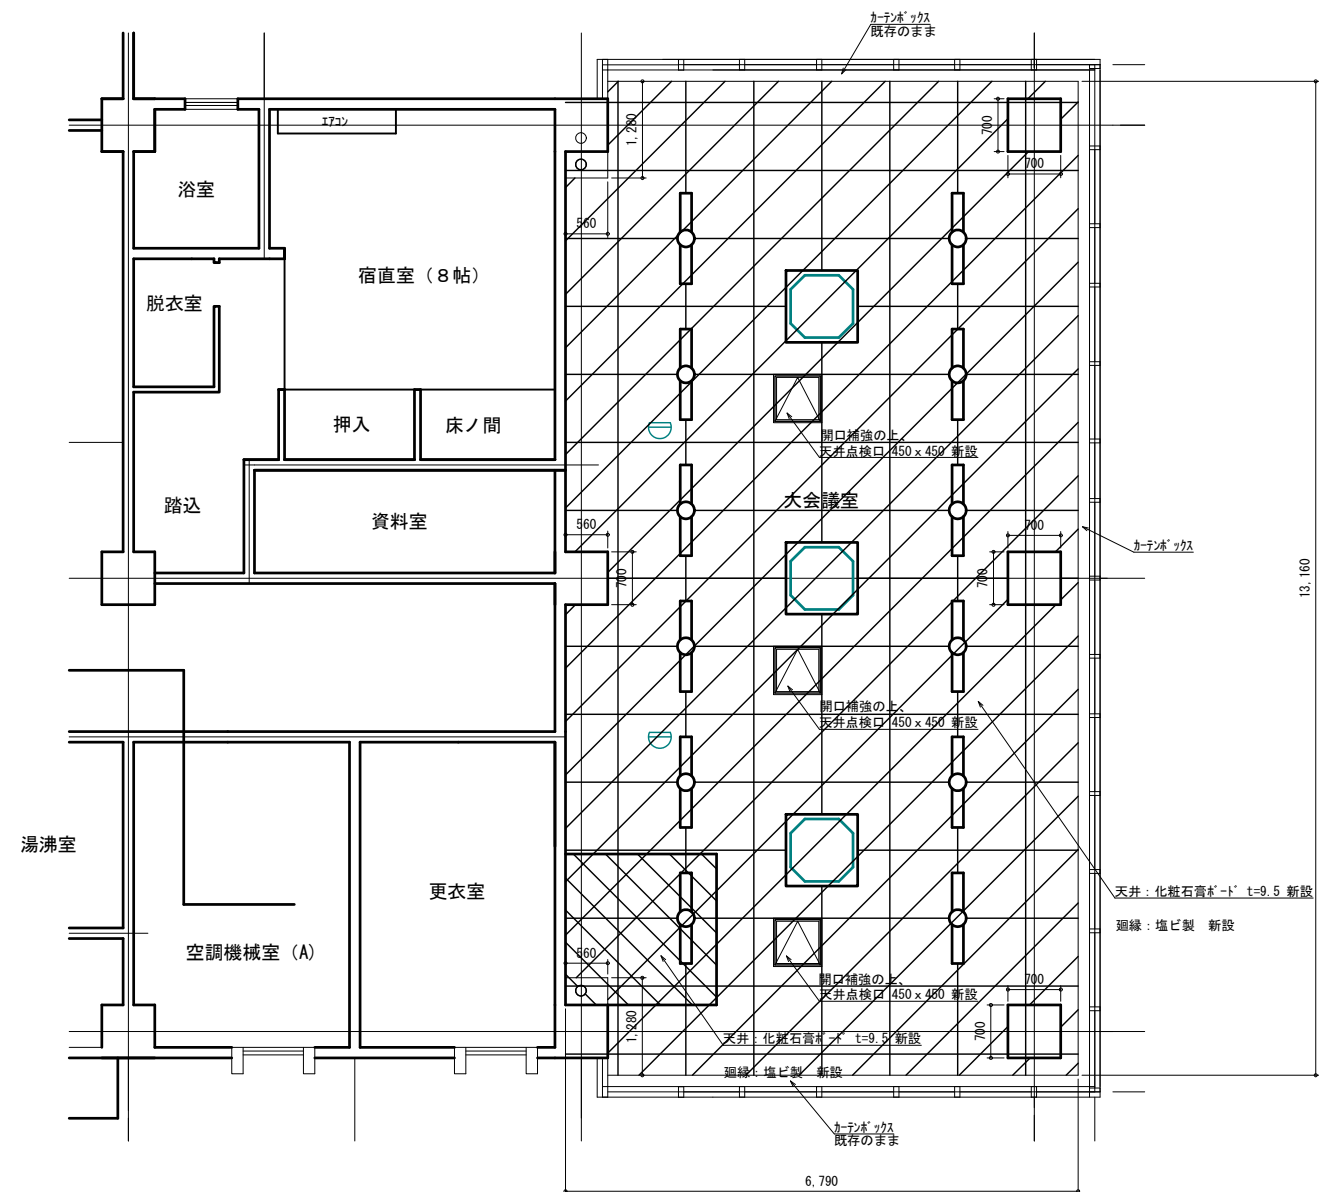

大会議室 改修図

-凡例-

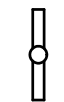


照明新設 (電気設備工事)




エアコン新設 (機械設備工事)

|      |                   |      |     |
|------|-------------------|------|-----|
| 事業名  |                   |      |     |
| 工事名  | 北上川浄水場管理棟空調設備更新工事 |      |     |
| 図面名称 | 改修 大会議室 天井伏図      |      |     |
| 縮尺   | S=1/50            | 図面番号 | A07 |
| 事業者  | 岩手中部水道企業団         |      | 19  |




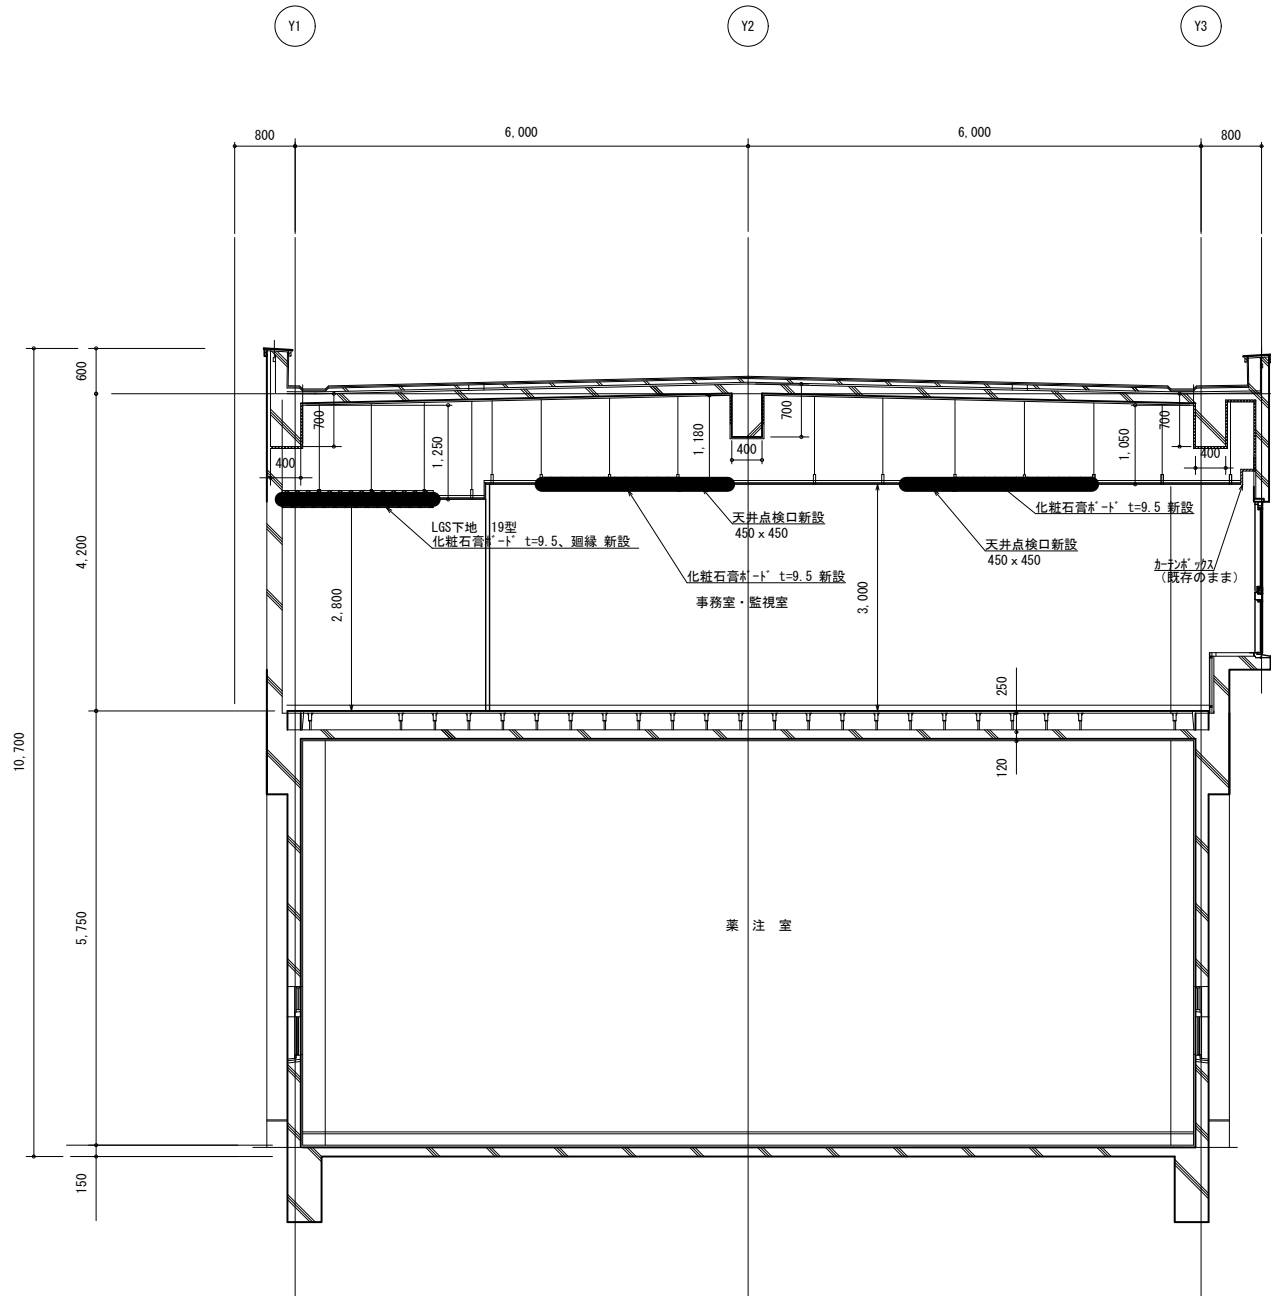

A-A 断面詳細図

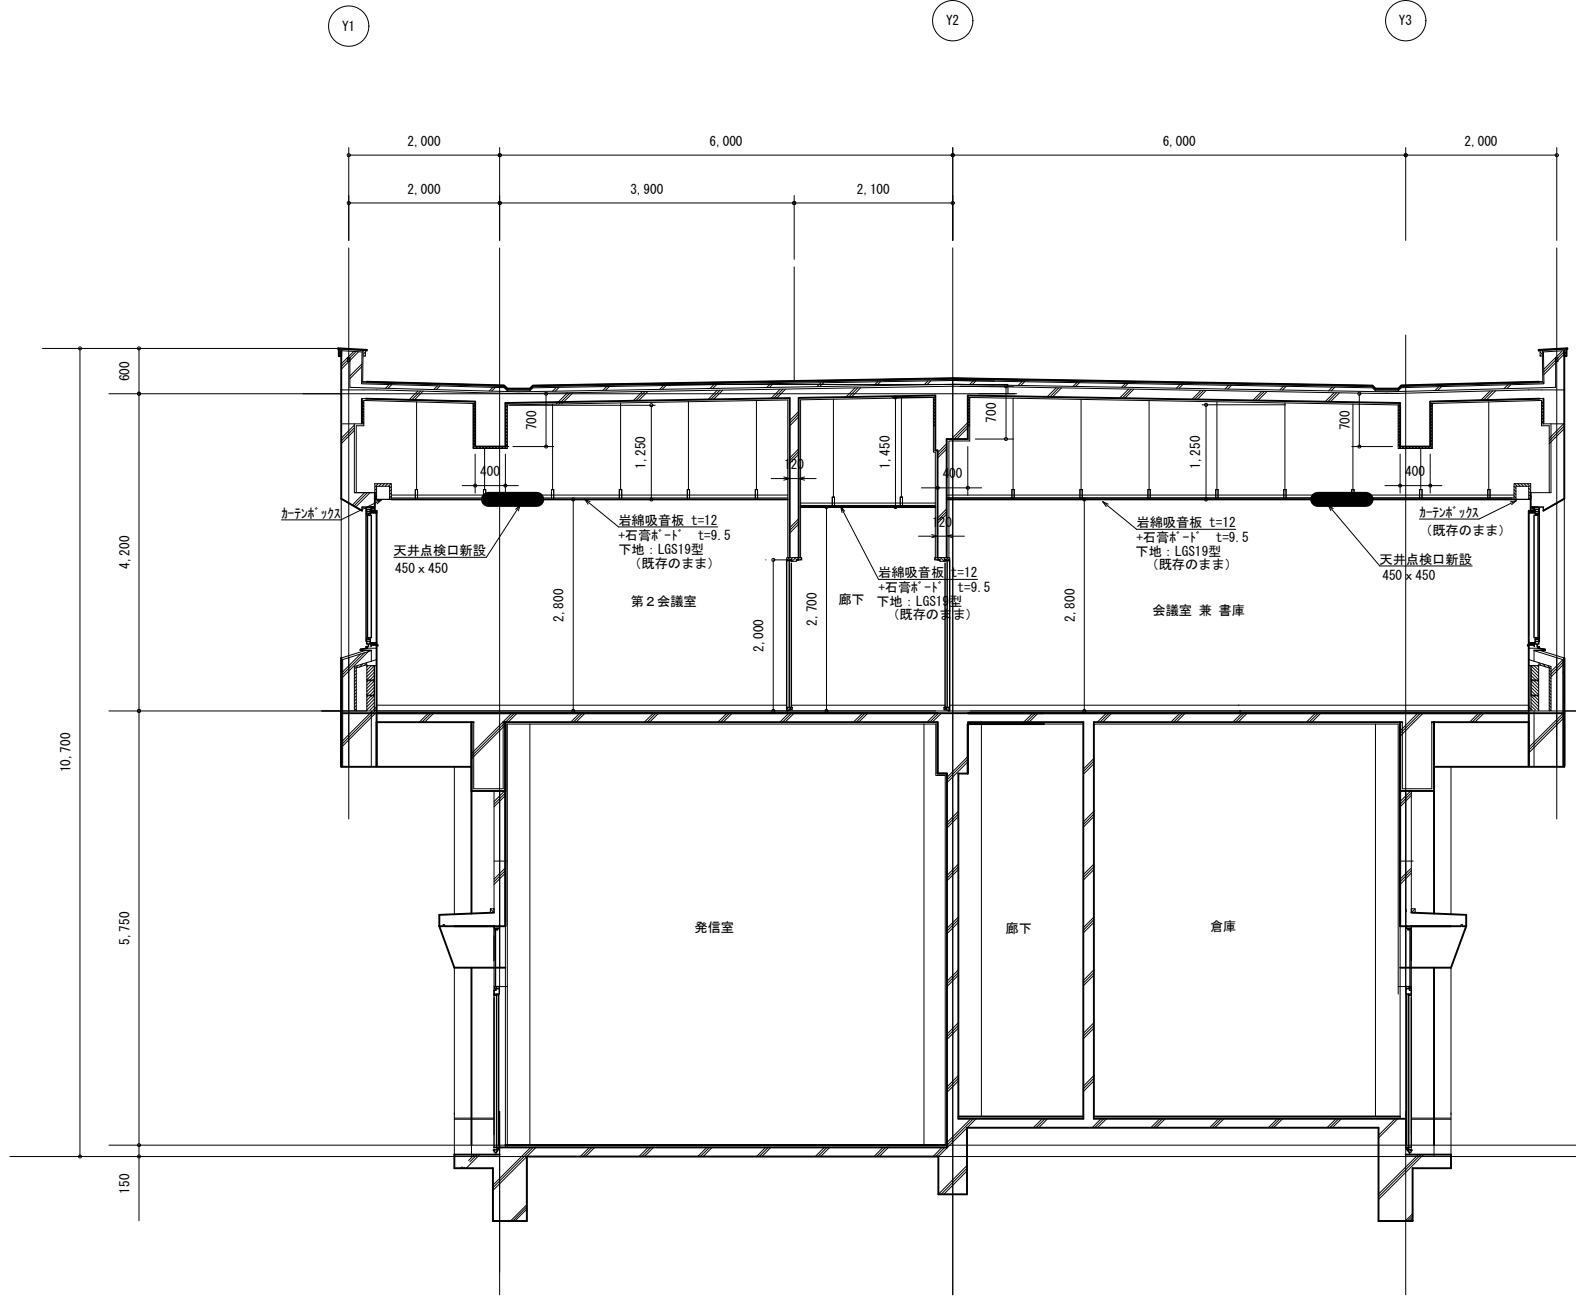


B-B 断面詳細図

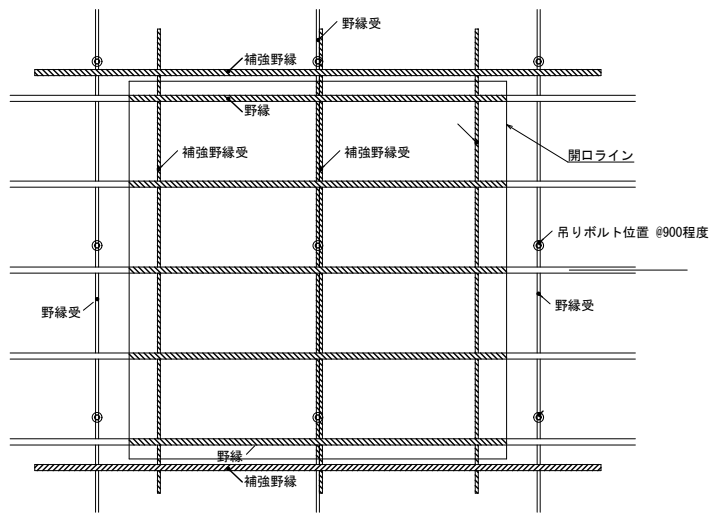


LGS下地復旧詳細図 S = 1/20

|      |                   |      |     |
|------|-------------------|------|-----|
| 事業名  | 北上川浄水場管理棟空調設備更新工事 |      |     |
| 工事名  | 改修 断面詳細図 (1)      |      |     |
| 図面名称 | S=1/50            | 図面番号 | A08 |
| 縮尺   | 岩手中部水道企業団         |      | 19  |

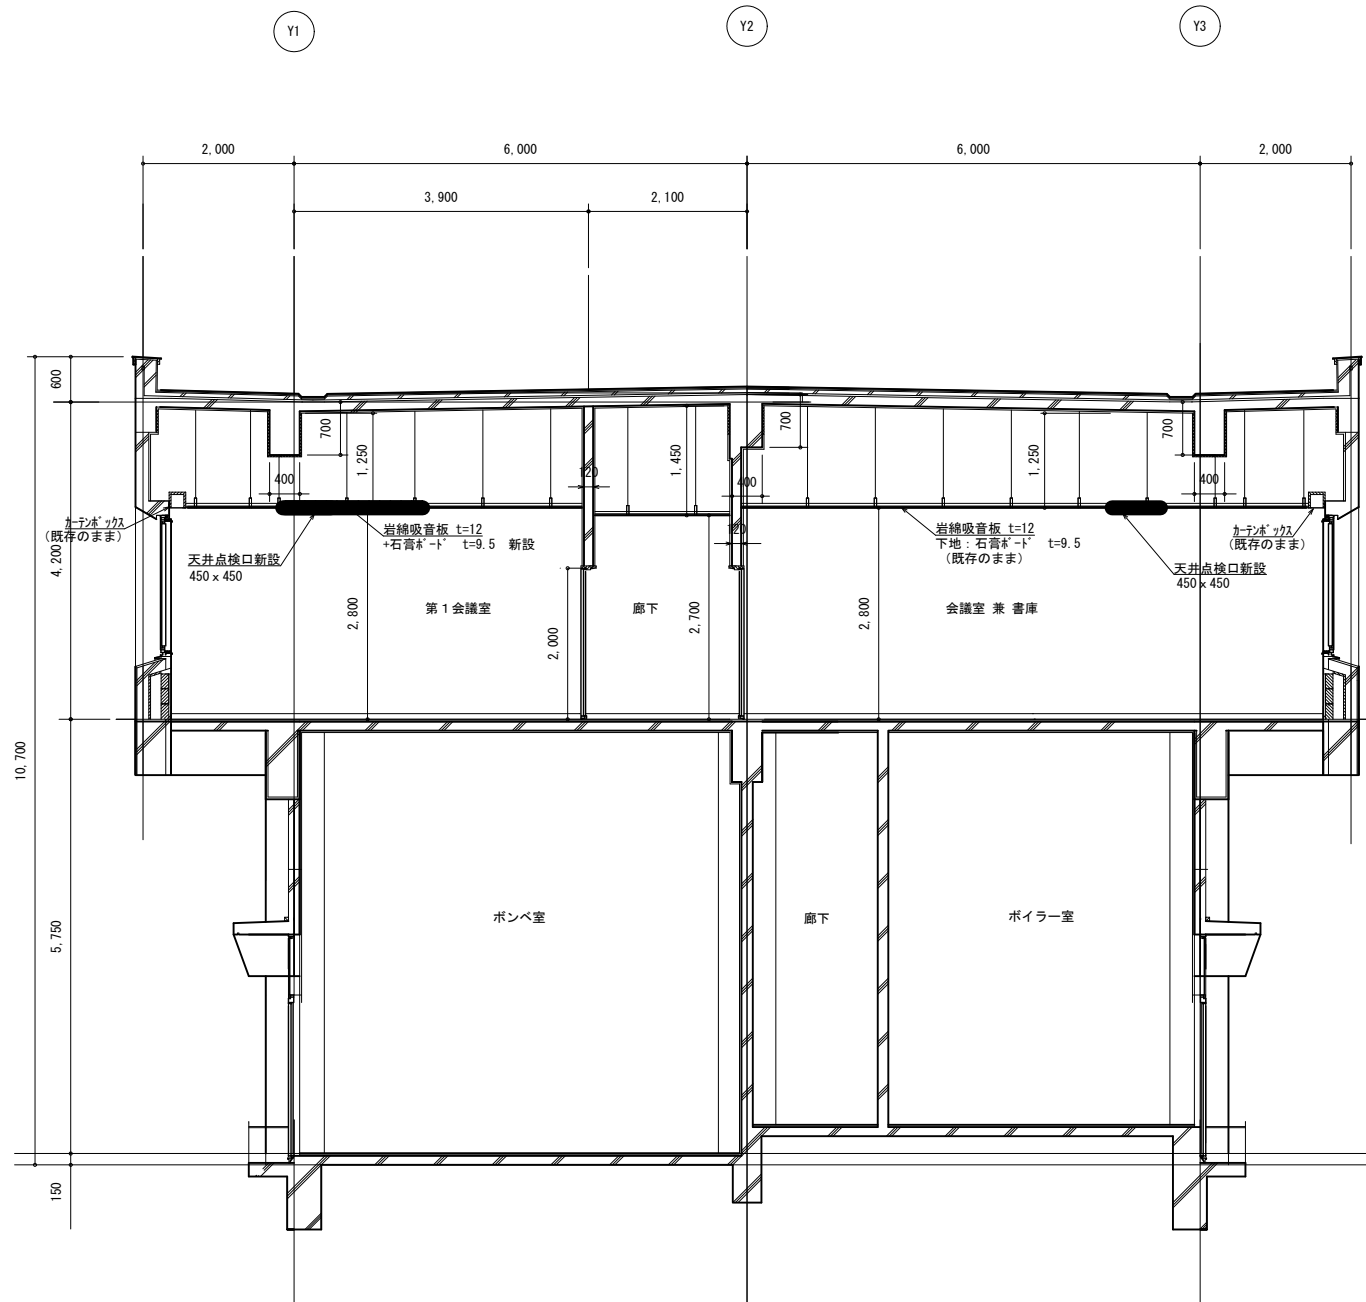


C-C 断面図

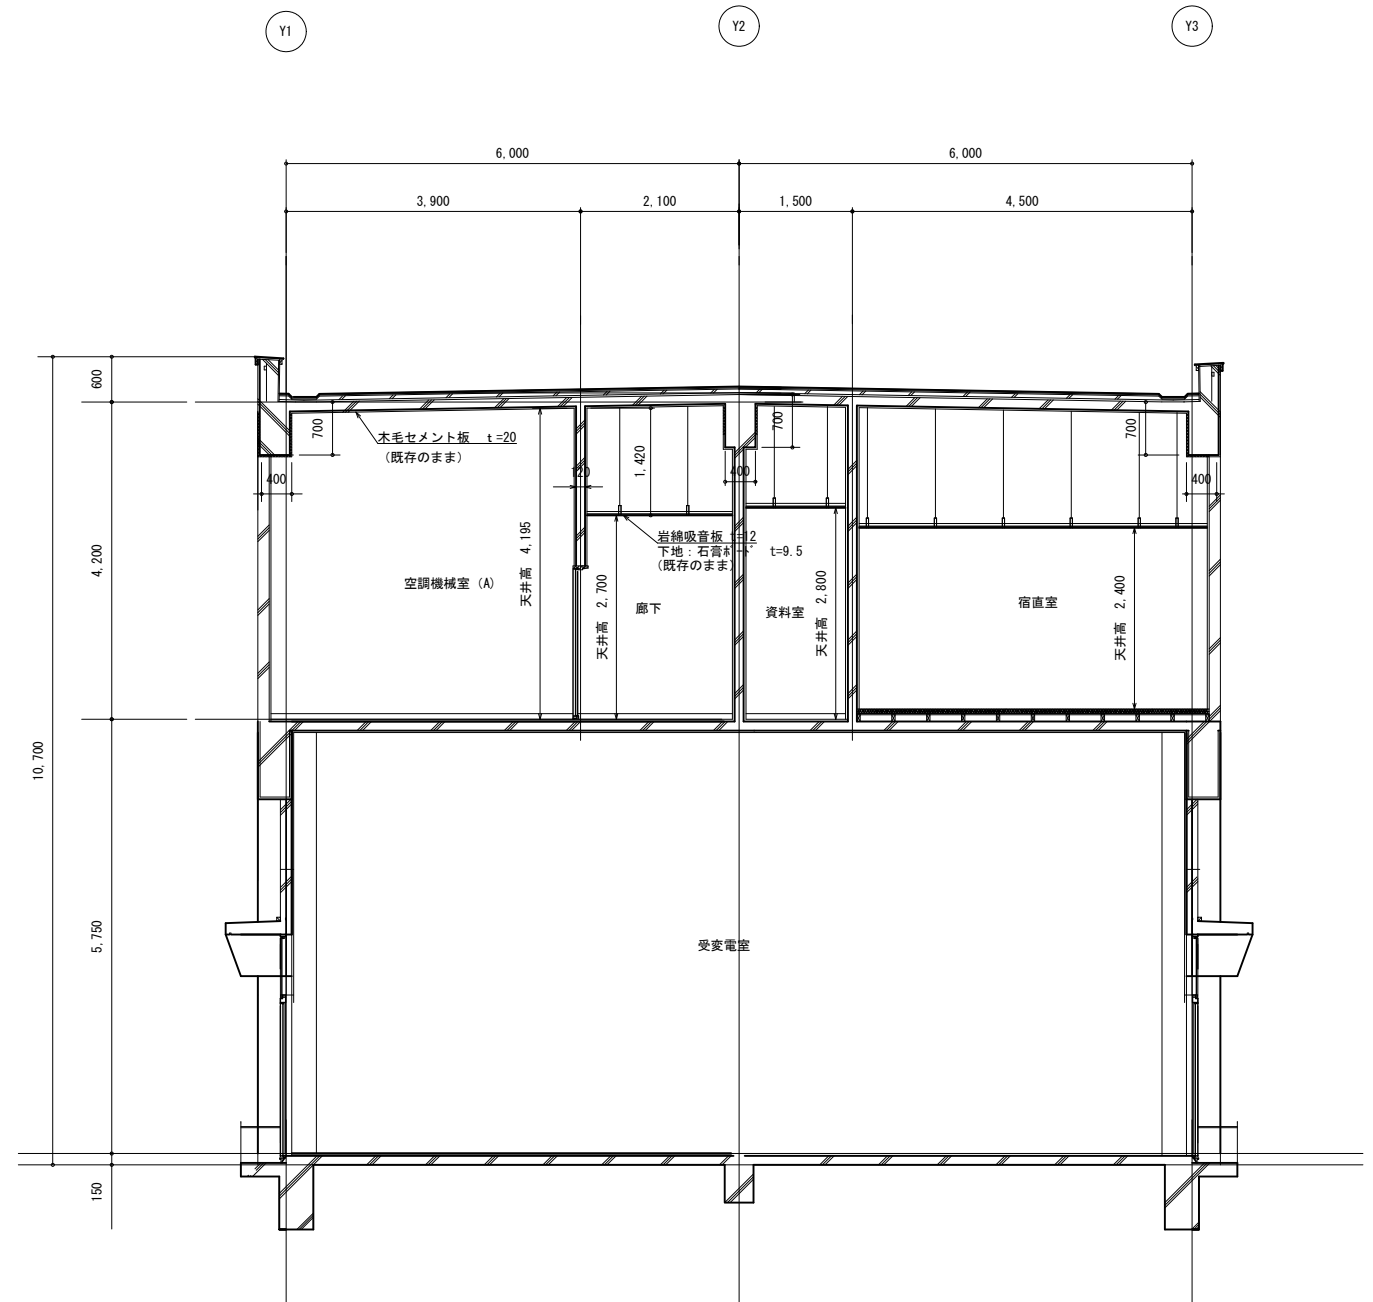


D-D 断面図


|      |                   |      |     |
|------|-------------------|------|-----|
| 事業名  |                   |      |     |
| 工事名  | 北上川浄水場管理棟空調設備更新工事 |      |     |
| 図面名称 | 改修 断面詳細図 (2)      |      |     |
| 縮尺   | S=1/50            | 図面番号 | A09 |
| 事業者  | 岩手中部水道企業団         |      | 19  |

 

|      |                   |          |           |
|------|-------------------|----------|-----------|
| 事業名  |                   |          |           |
| 工事名  | 北上川浄水場管理棟空調設備更新工事 |          |           |
| 図面名称 | 改修 断面詳細図 (3)      |          |           |
| 縮 尺  | S=1/50            | 図面<br>番号 | A10<br>19 |
| 事業者  | 岩手中部水道企業団         |          |           |

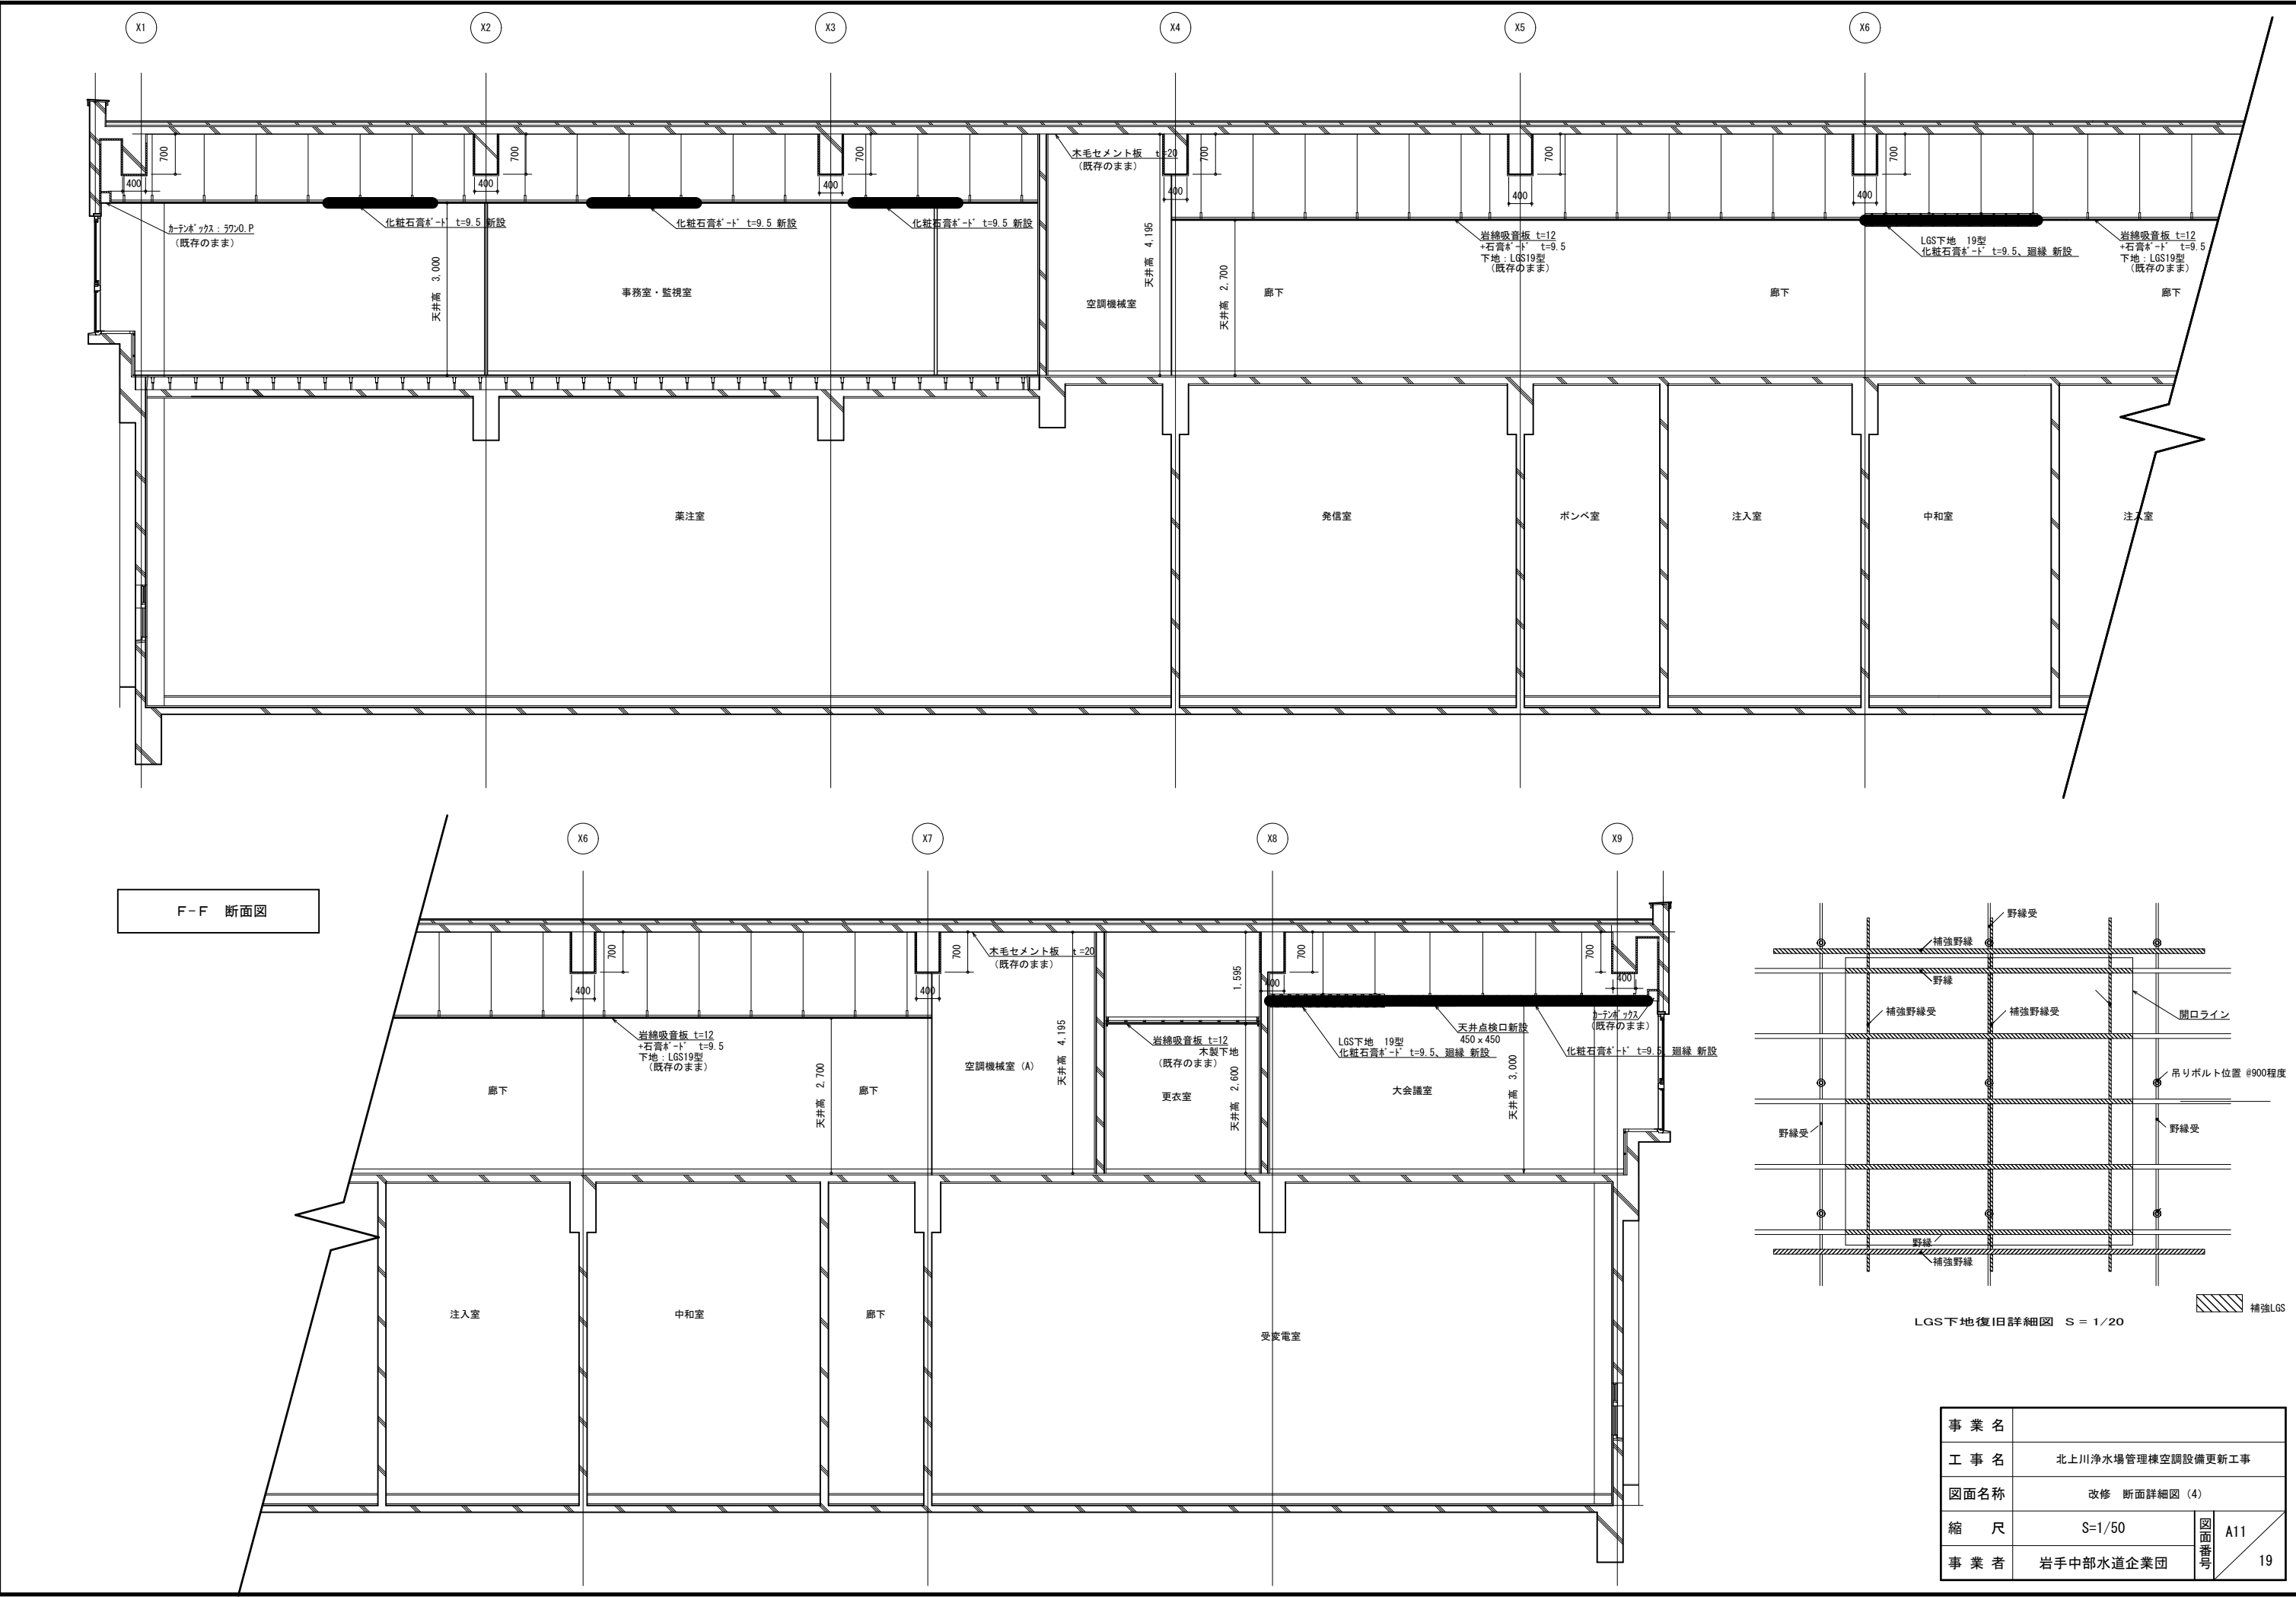


|      |                   |      |           |
|------|-------------------|------|-----------|
| 事業名  |                   |      |           |
| 工事名  | 北上川浄水場管理棟空調設備更新工事 |      |           |
| 図面名称 | 改修 断面詳細図 (4)      |      |           |
| 縮尺   | S=1/50            | 図面番号 | A11<br>19 |
| 事業者  | 岩手中部水道企業団         |      |           |

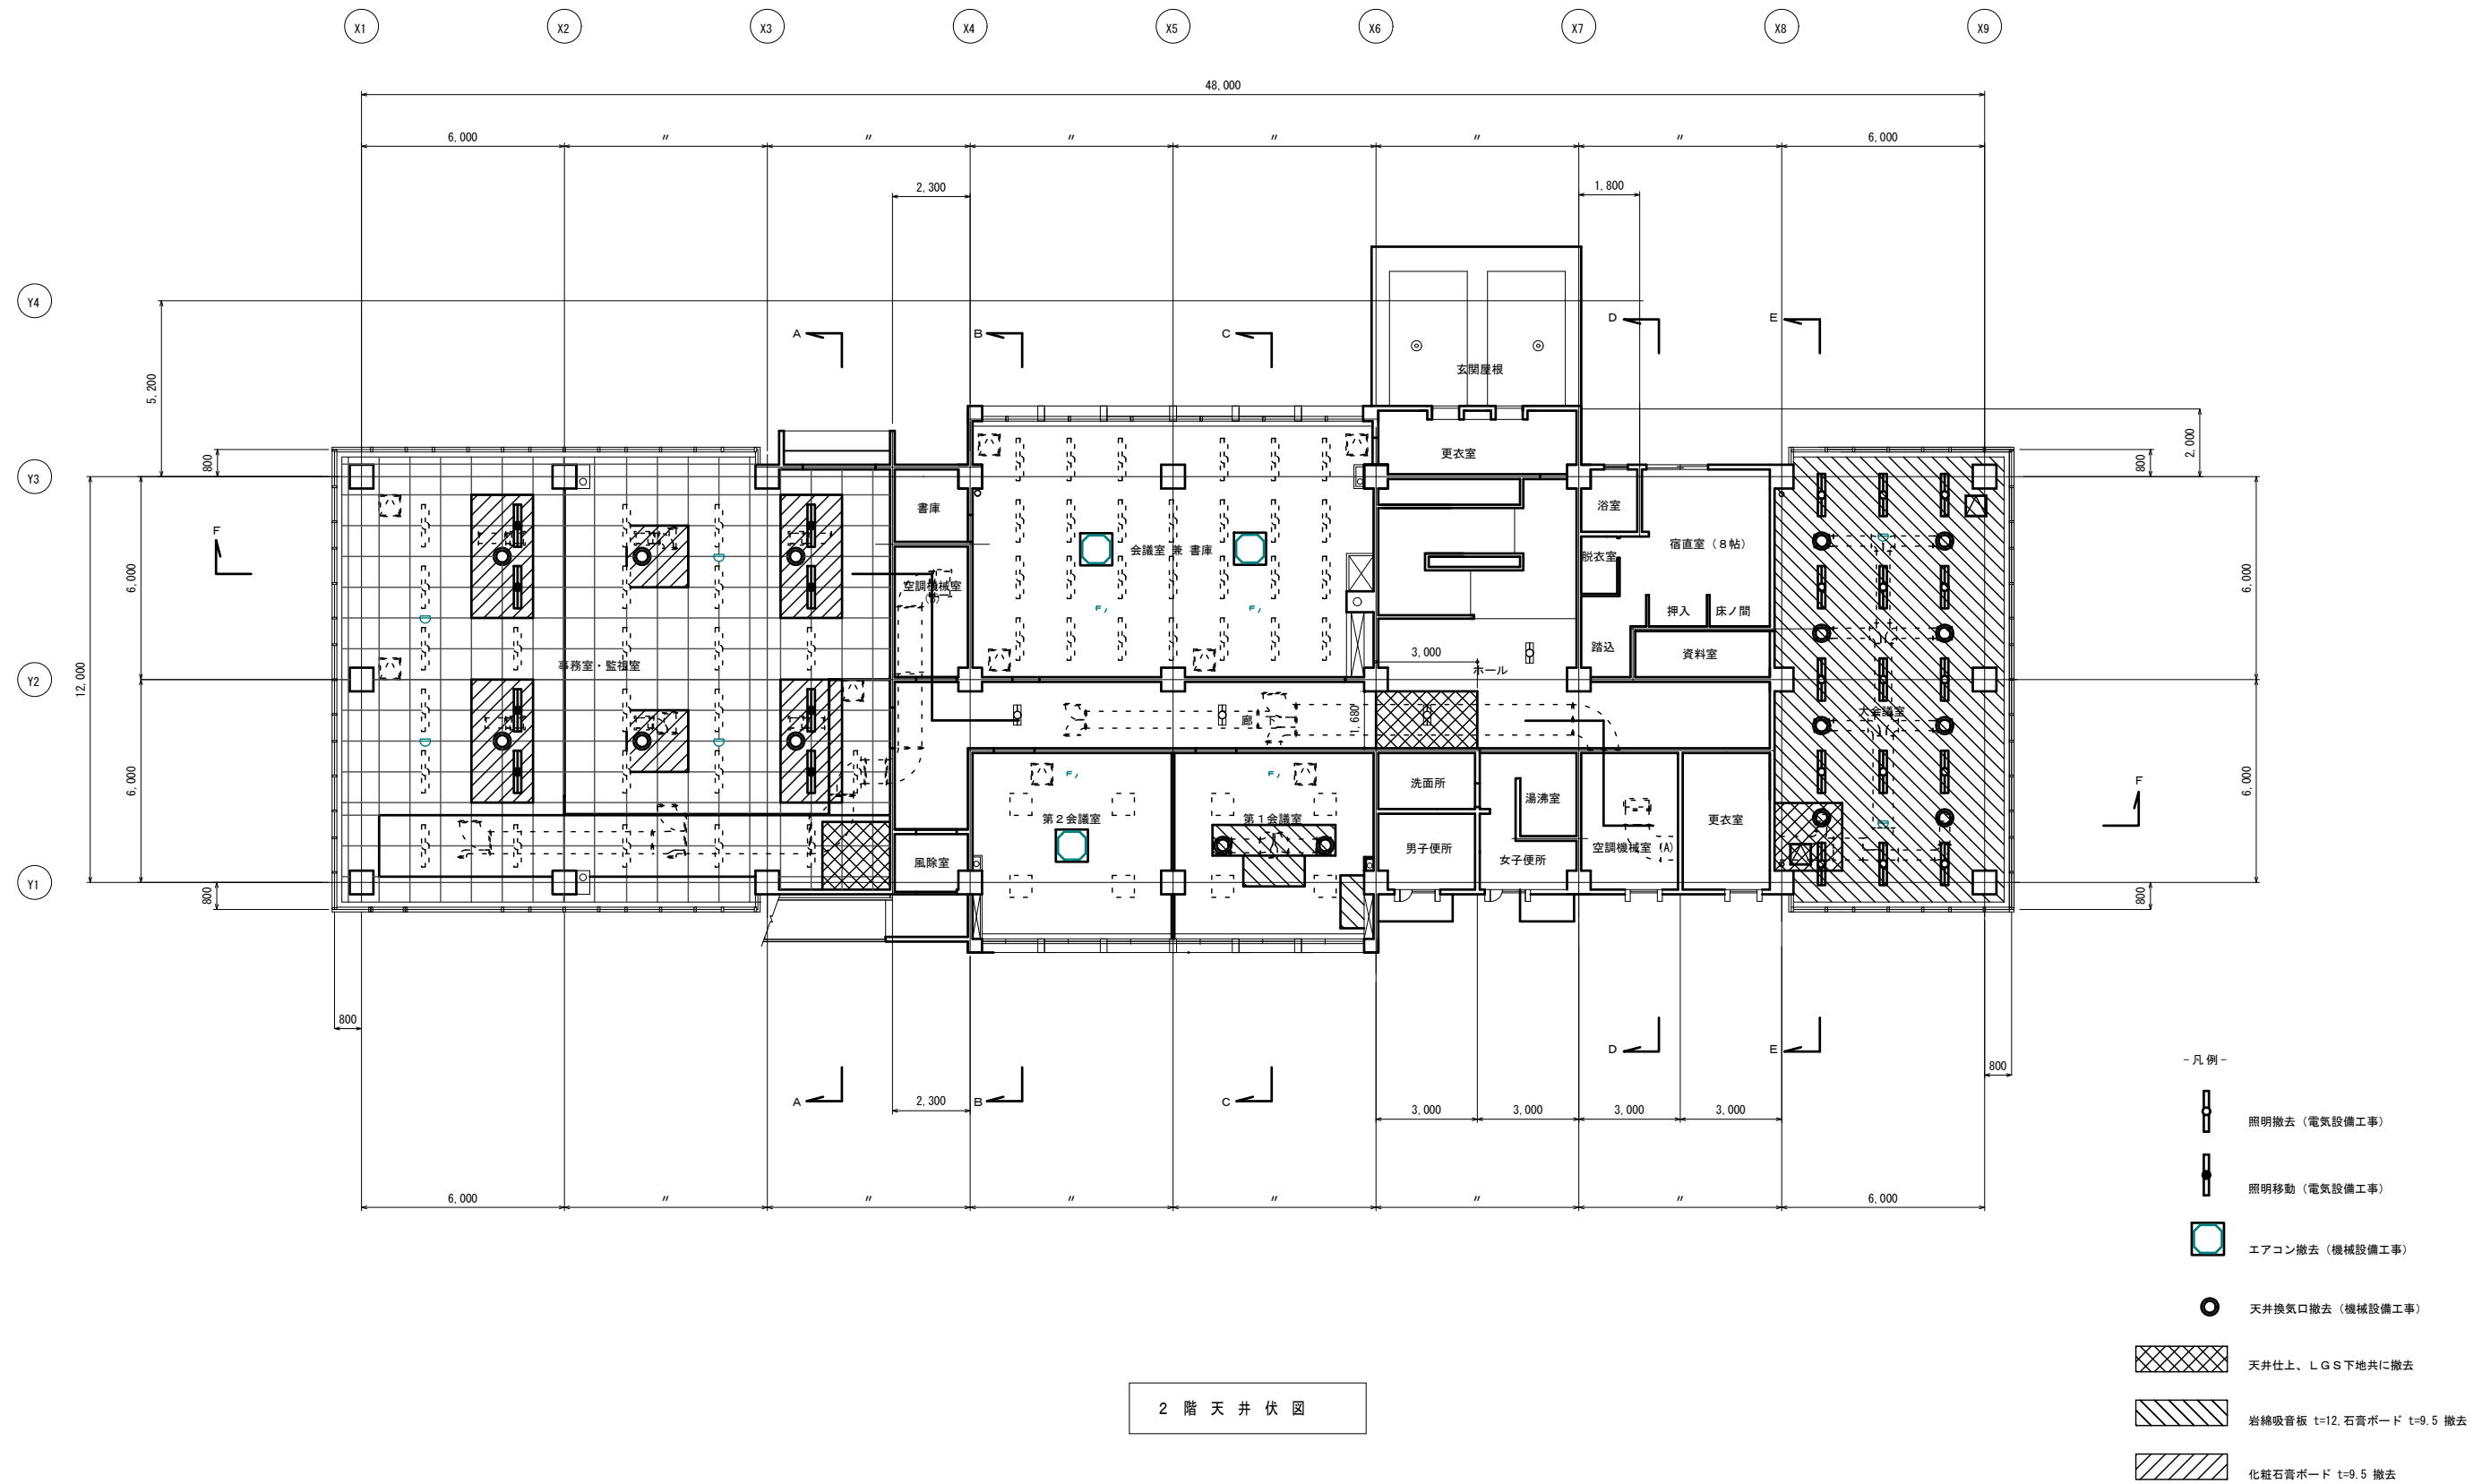

2 階 天 井 伏 図

|       |                   |      |     |
|-------|-------------------|------|-----|
| 事 業 名 |                   |      |     |
| 工 事 名 | 北上川浄水場管理棟空調設備更新工事 |      |     |
| 図面名称  | 既存 2階天井伏図         |      |     |
| 縮 尺   | S=1/100           | 図面番号 | A12 |
| 事 業 者 | 岩手中部水道企業団         |      | 19  |

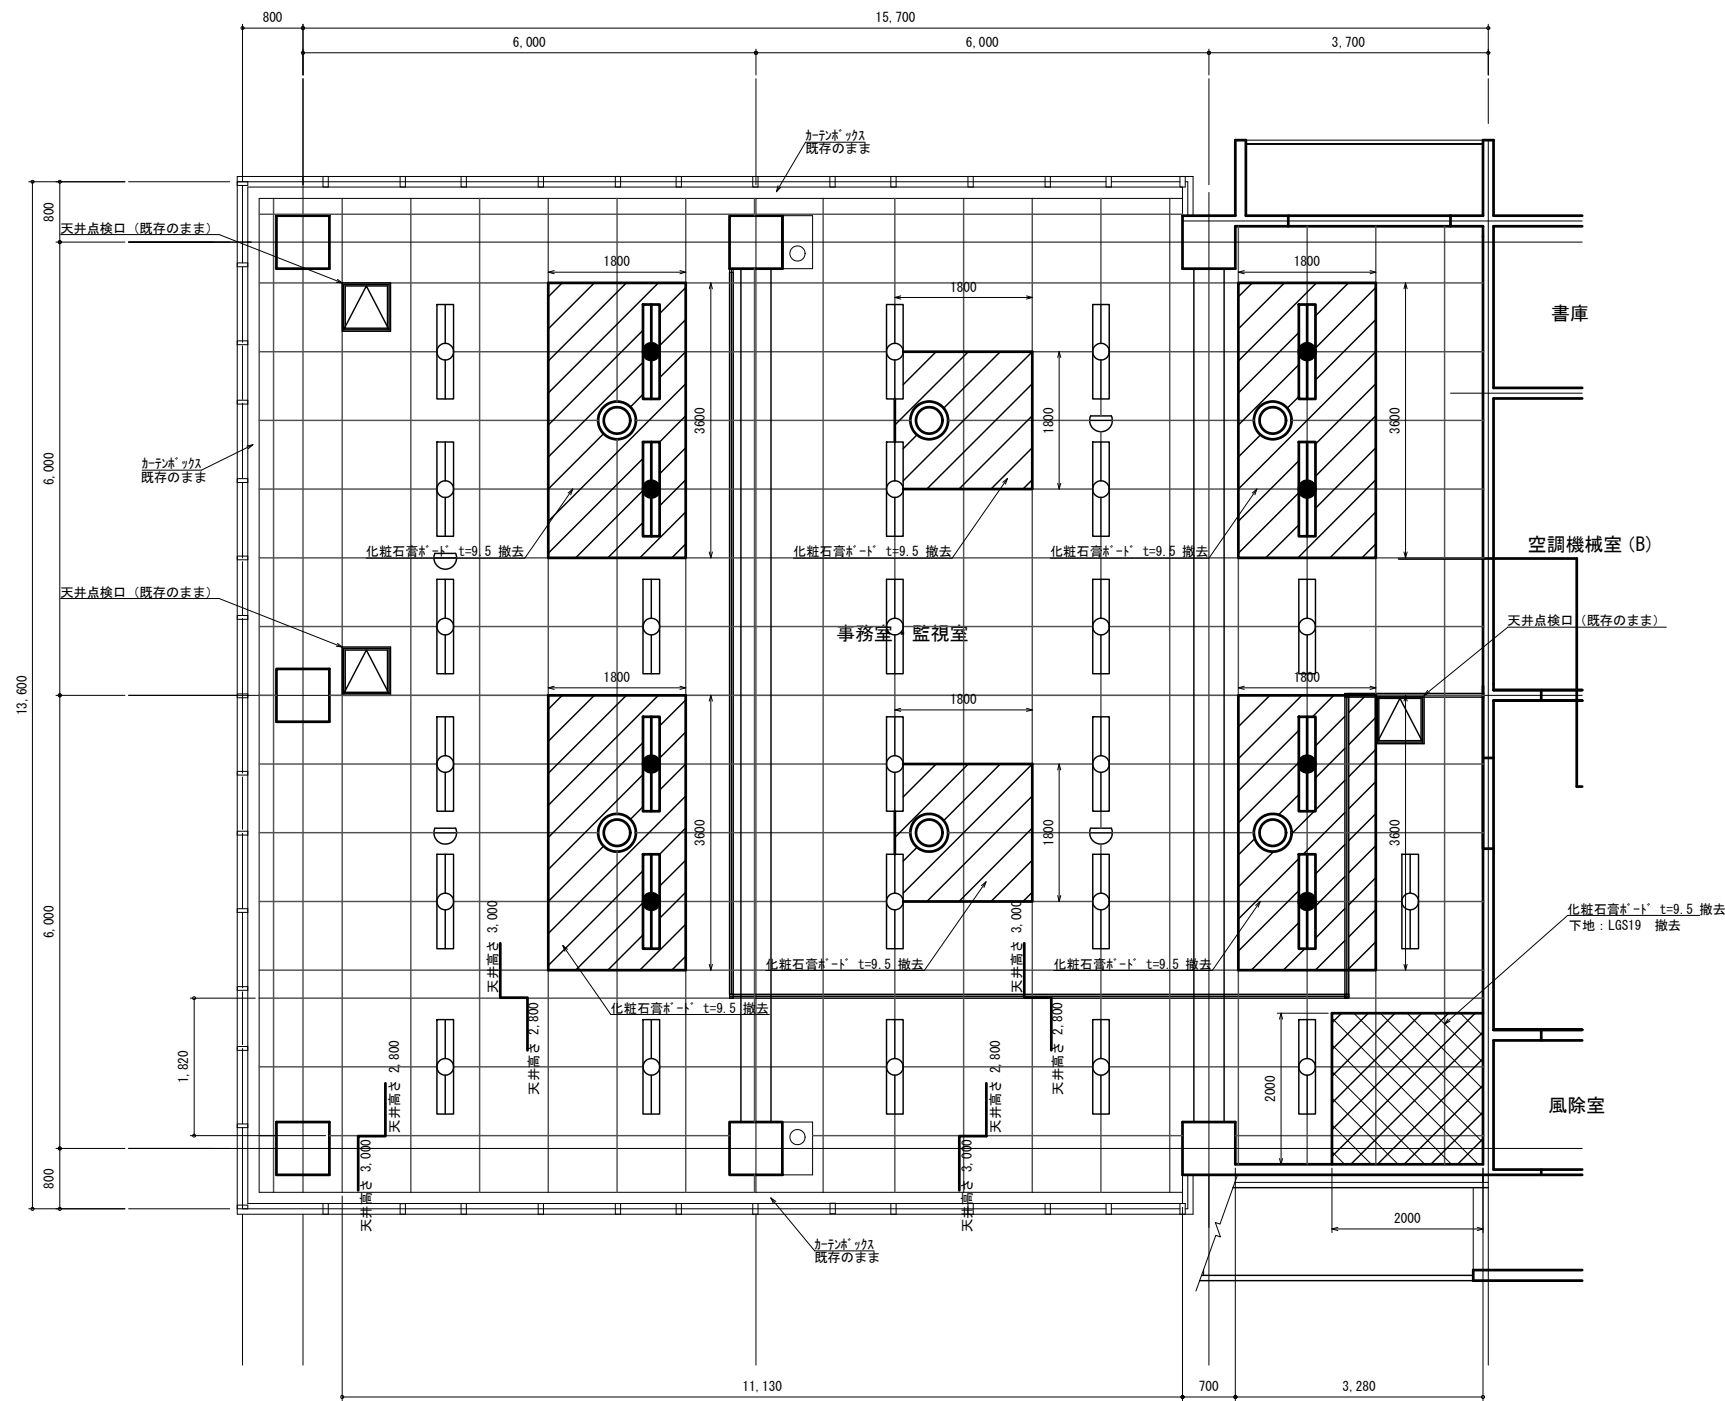

既存 事務室・監視室 天井伏図

-凡例-




照明移動 (電気設備工事)



天井換気口撤去 (機械設備工事)

|      |                   |      |     |
|------|-------------------|------|-----|
| 事業名  |                   |      |     |
| 工事名  | 北上川浄水場管理棟空調設備更新工事 |      |     |
| 図面名称 | 既存 事務室・監視室 天井伏図   |      |     |
| 縮尺   | S=1/50            | 図面番号 | A13 |
| 事業者  | 岩手中部水道企業団         |      | 19  |



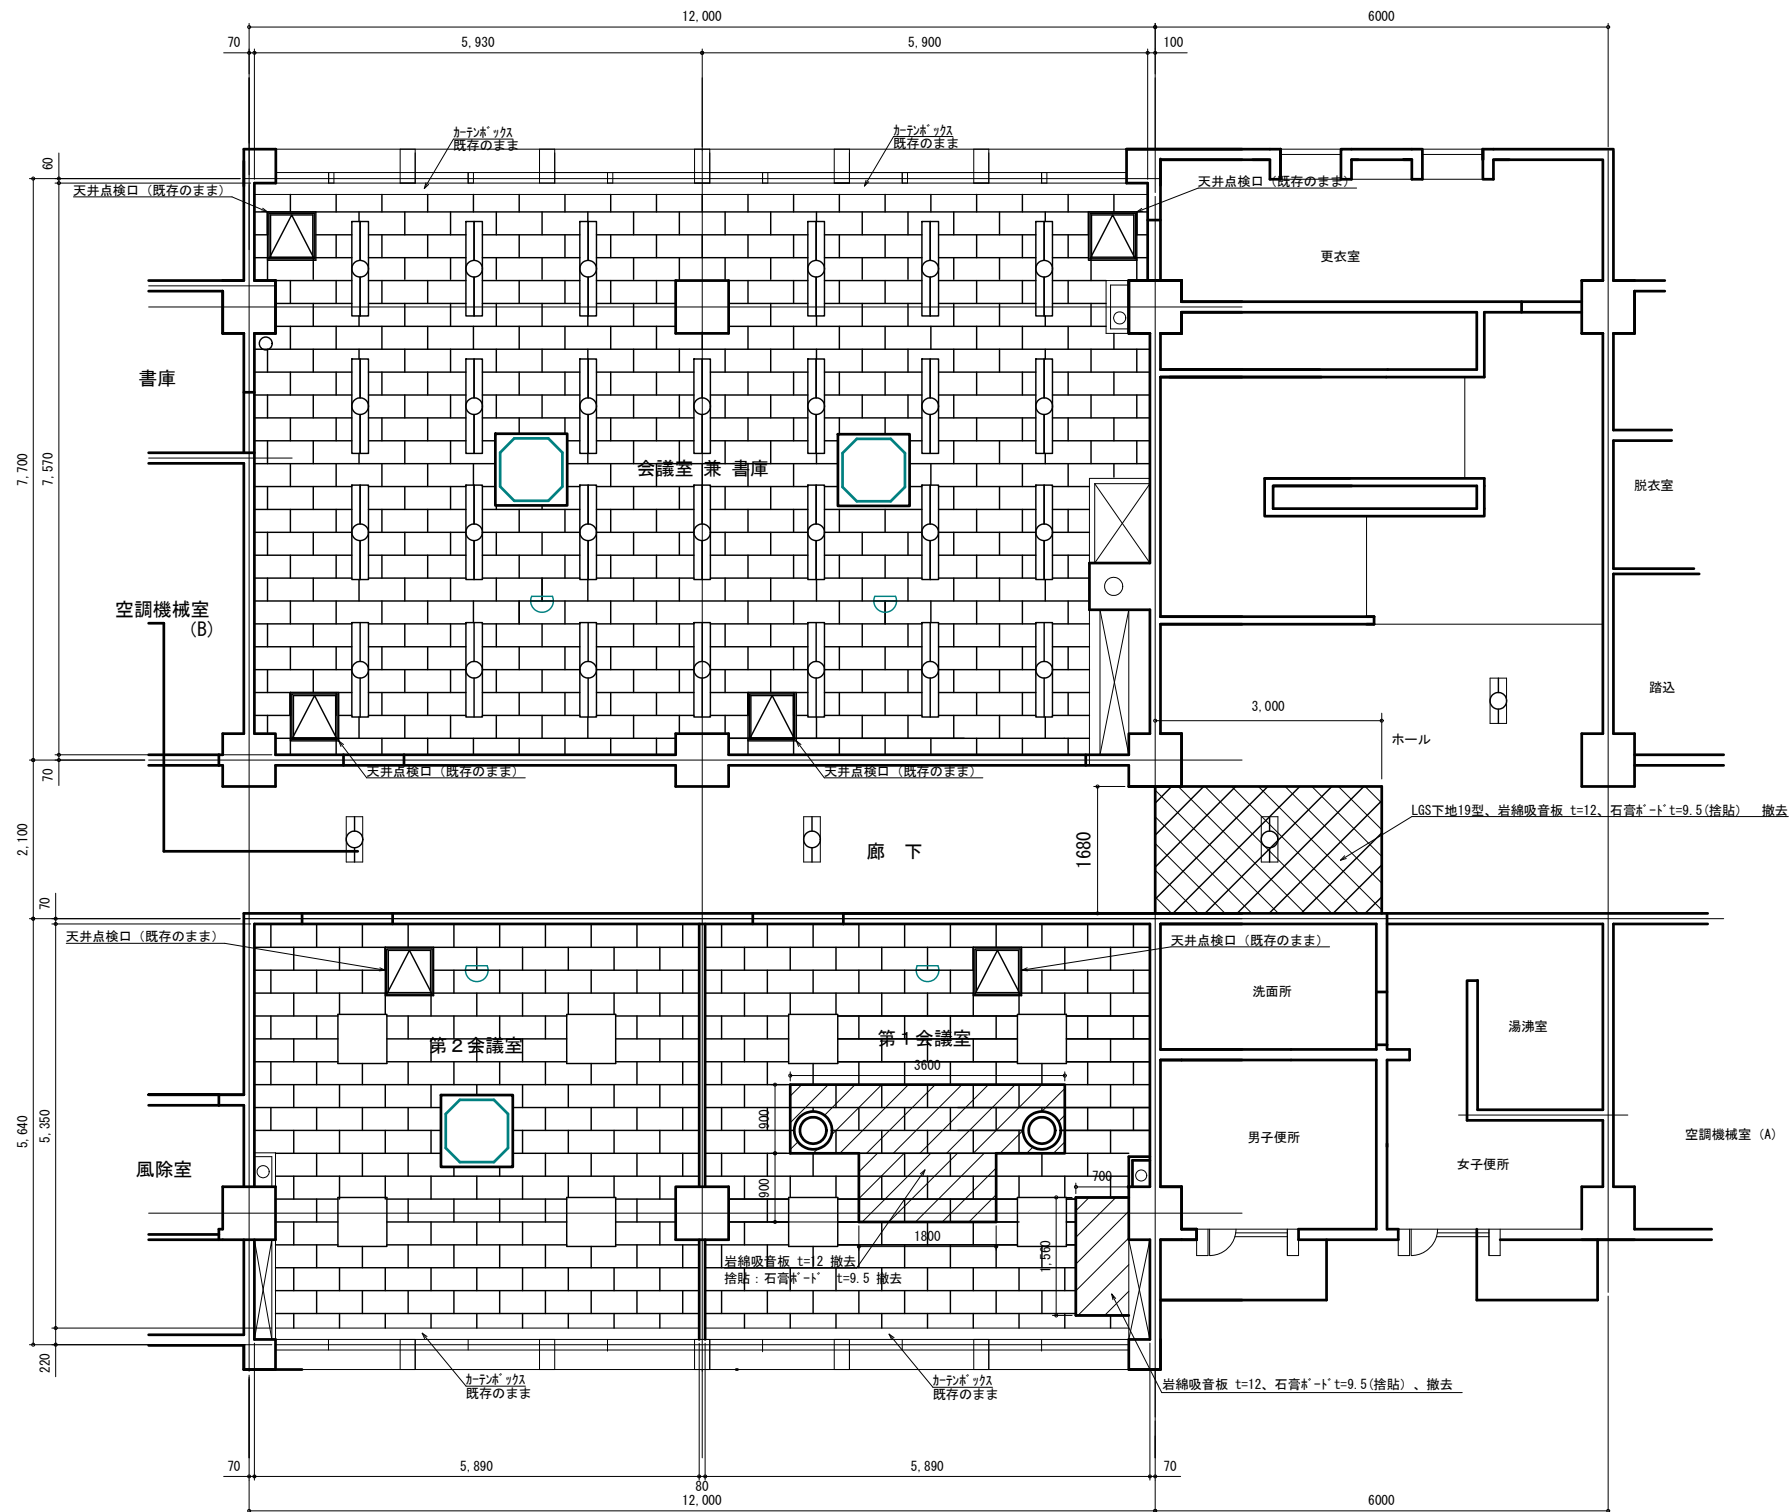

既存 会議室 兼 書庫・廊下  
第1会議室・第2会議室 天井伏図

-凡例-




エアコン撤去 (機械設備工事)



天井換気口撤去 (機械設備工事)

|      |                                    |      |     |
|------|------------------------------------|------|-----|
| 事業名  |                                    |      |     |
| 工事名  | 北上川浄水場管理棟空調設備更新工事                  |      |     |
| 図面名称 | 既存 会議室 兼 書庫・廊下<br>第1会議室・第2会議室 天井伏図 |      |     |
| 縮尺   | S=1/50                             | 図面番号 | A14 |
| 事業者  | 岩手中部水道企業団                          |      | 19  |

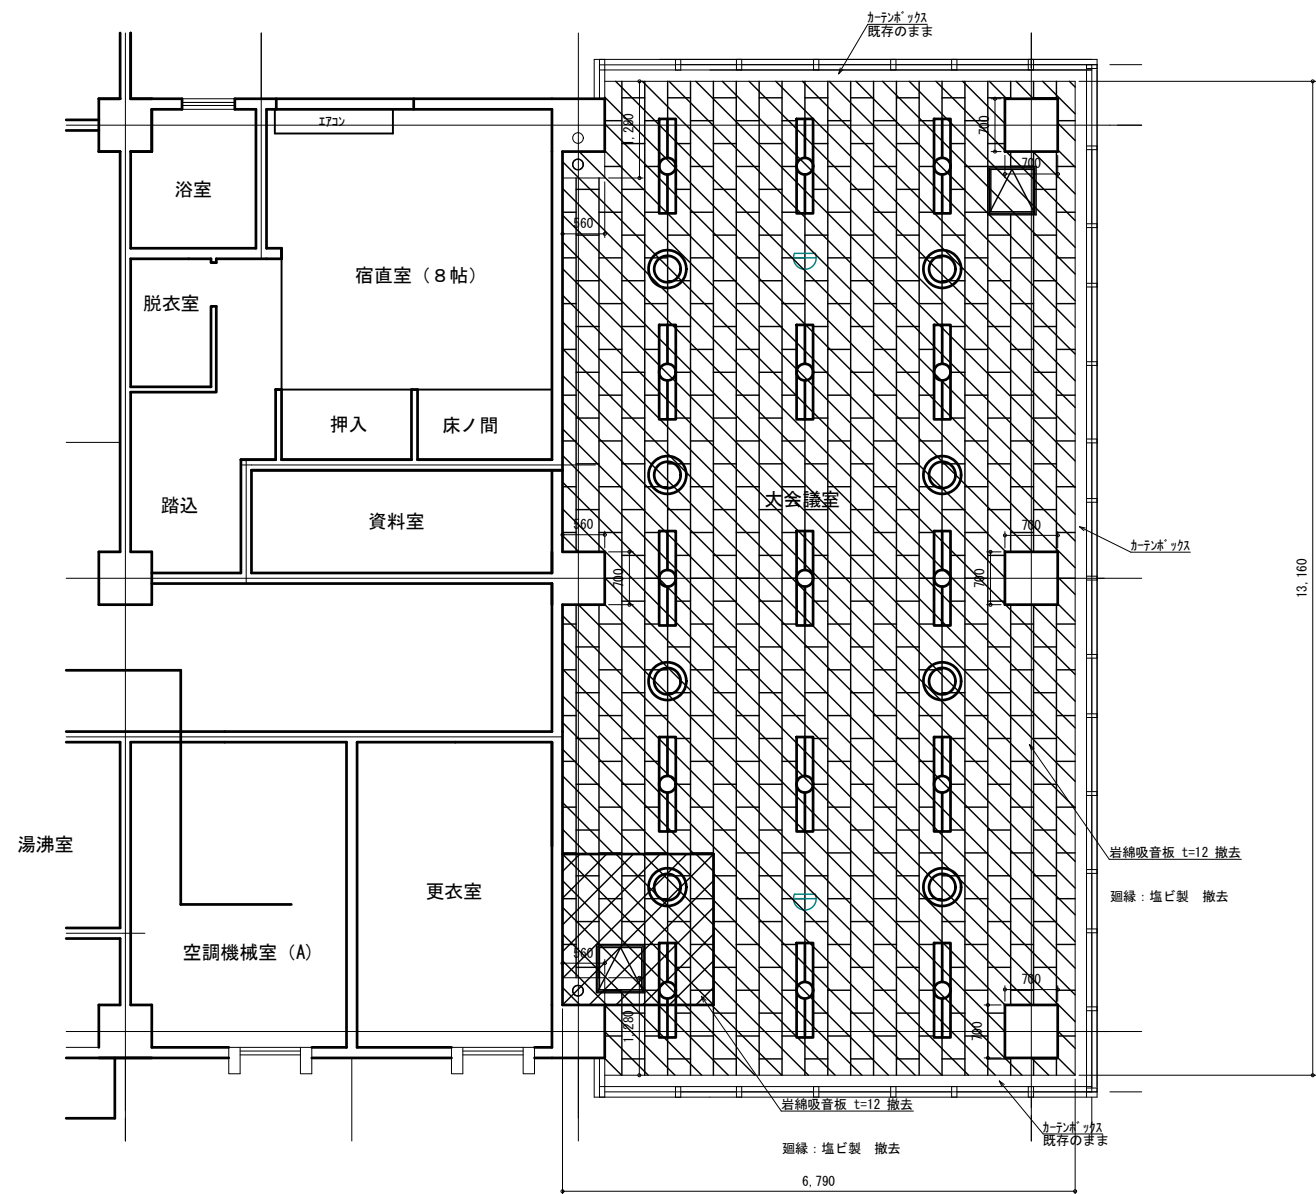


既存 大会議室 天井伏図


- 凡例-
-  照明撤去 (電気設備工事)
  -  天井換気口撤去 (機械設備工事)

|      |                   |      |     |
|------|-------------------|------|-----|
| 事業名  |                   |      |     |
| 工事名  | 北上川浄水場管理棟空調設備更新工事 |      |     |
| 図面名称 | 既存 大会議室 天井伏図      |      |     |
| 縮尺   | S=1/50            | 図面番号 | A15 |
| 事業者  | 岩手中部水道企業団         |      | 19  |



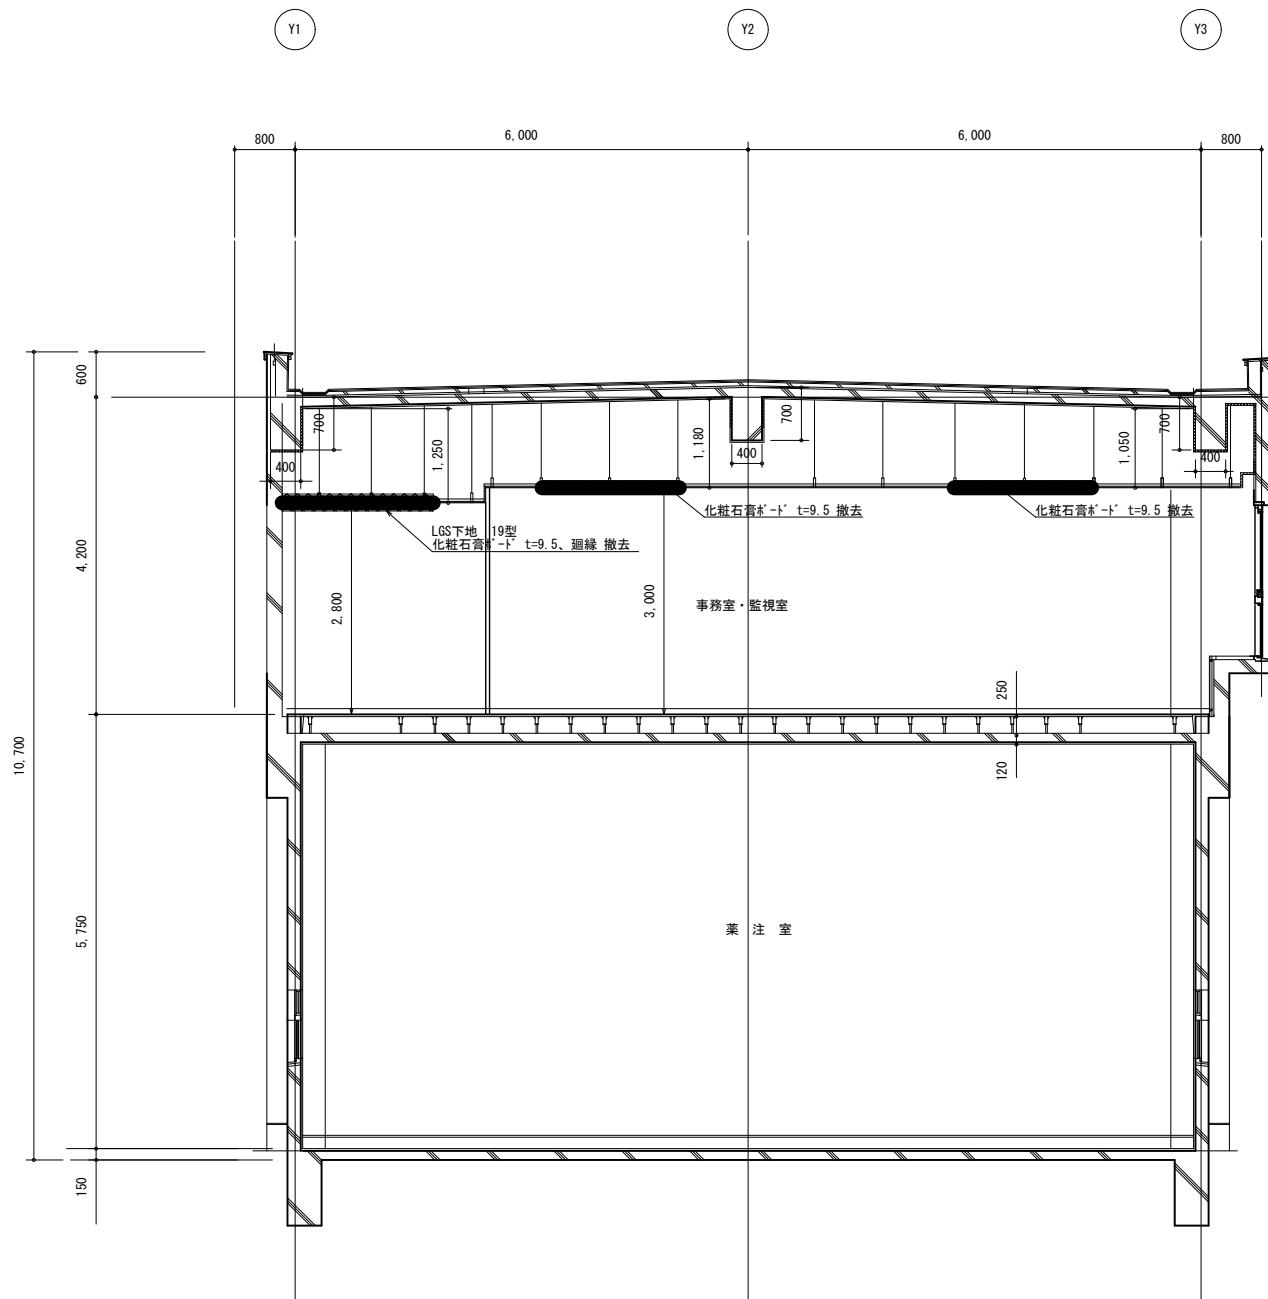


A-A 断面詳細図

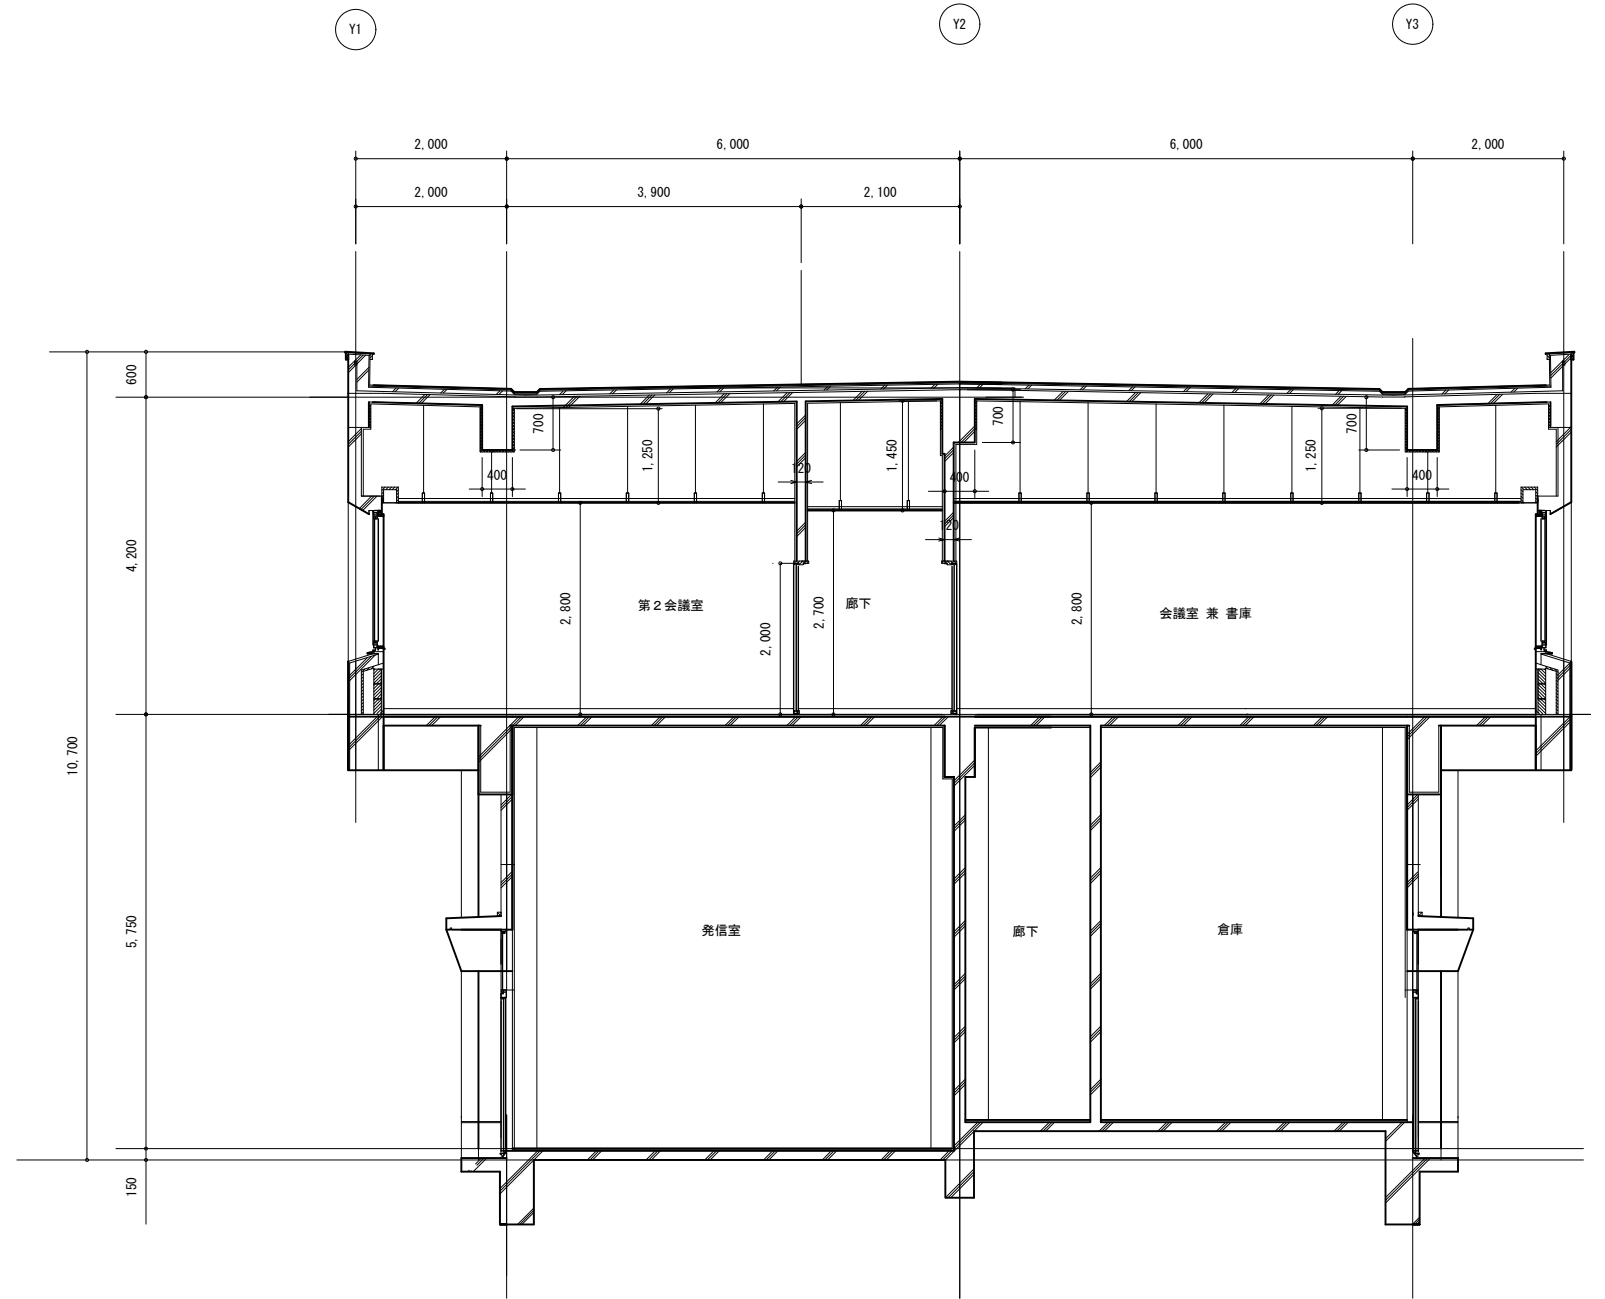


B-B 断面詳細図

|      |                   |      |     |
|------|-------------------|------|-----|
| 事業名  |                   |      |     |
| 工事名  | 北上川浄水場管理棟空調設備更新工事 |      |     |
| 図面名称 | 既存 断面詳細図 (1)      |      |     |
| 縮尺   | S=1/50            | 図面番号 | A16 |
| 事業者  | 岩手中部水道企業団         |      | 19  |

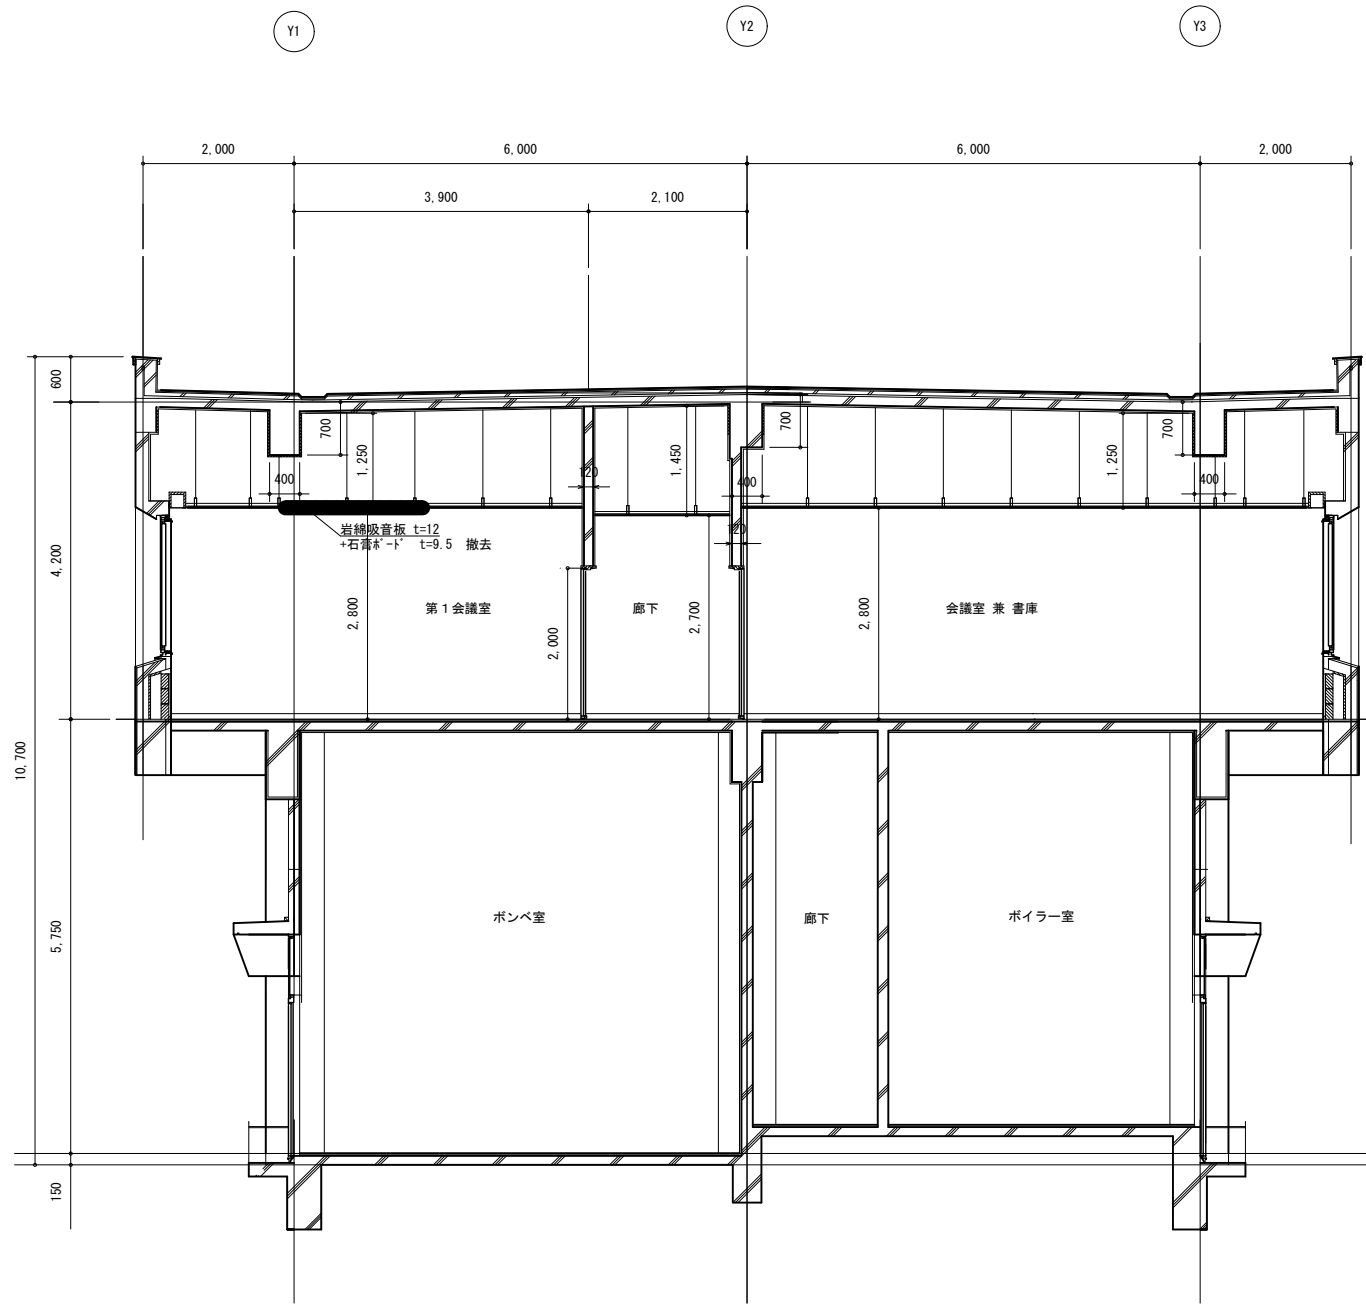


C-C 断面図

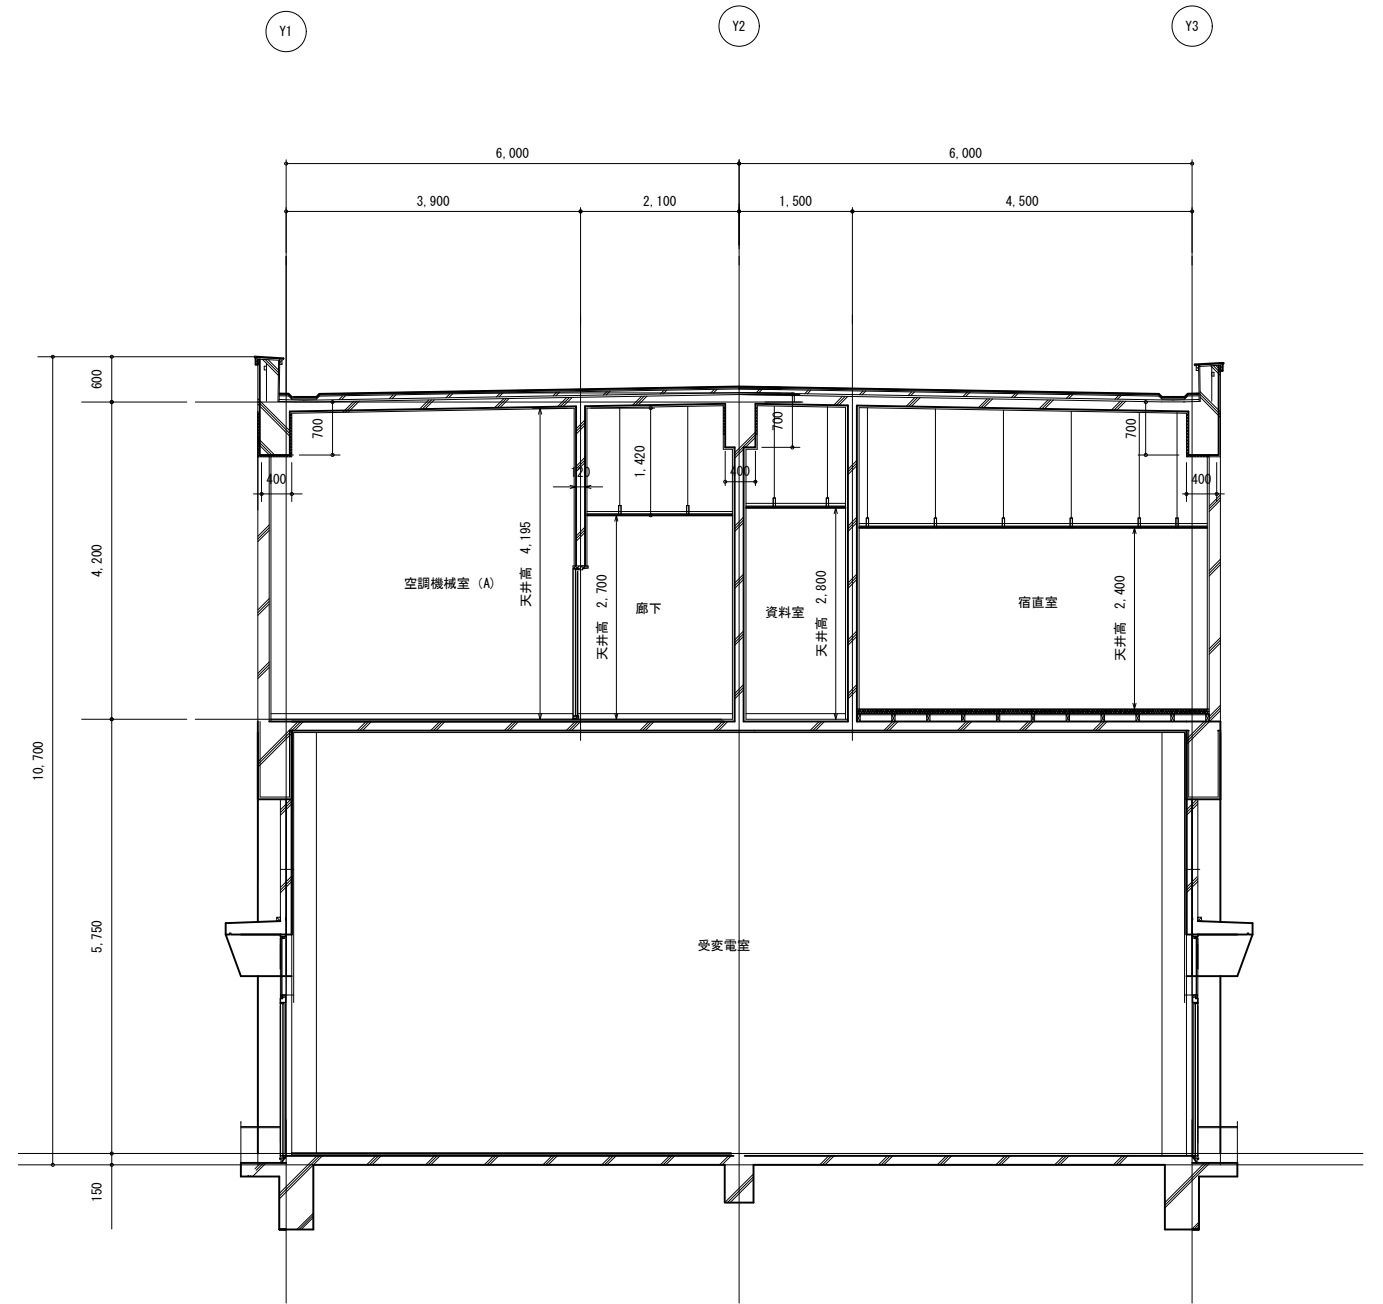


D-D 断面図

|      |                   |      |     |
|------|-------------------|------|-----|
| 事業名  |                   |      |     |
| 工事名  | 北上川浄水場管理棟空調設備更新工事 |      |     |
| 図面名称 | 既存 断面詳細図 (2)      |      |     |
| 縮尺   | S=1/50            | 図面番号 | A17 |
| 事業者  | 岩手中部水道企業団         |      | 19  |

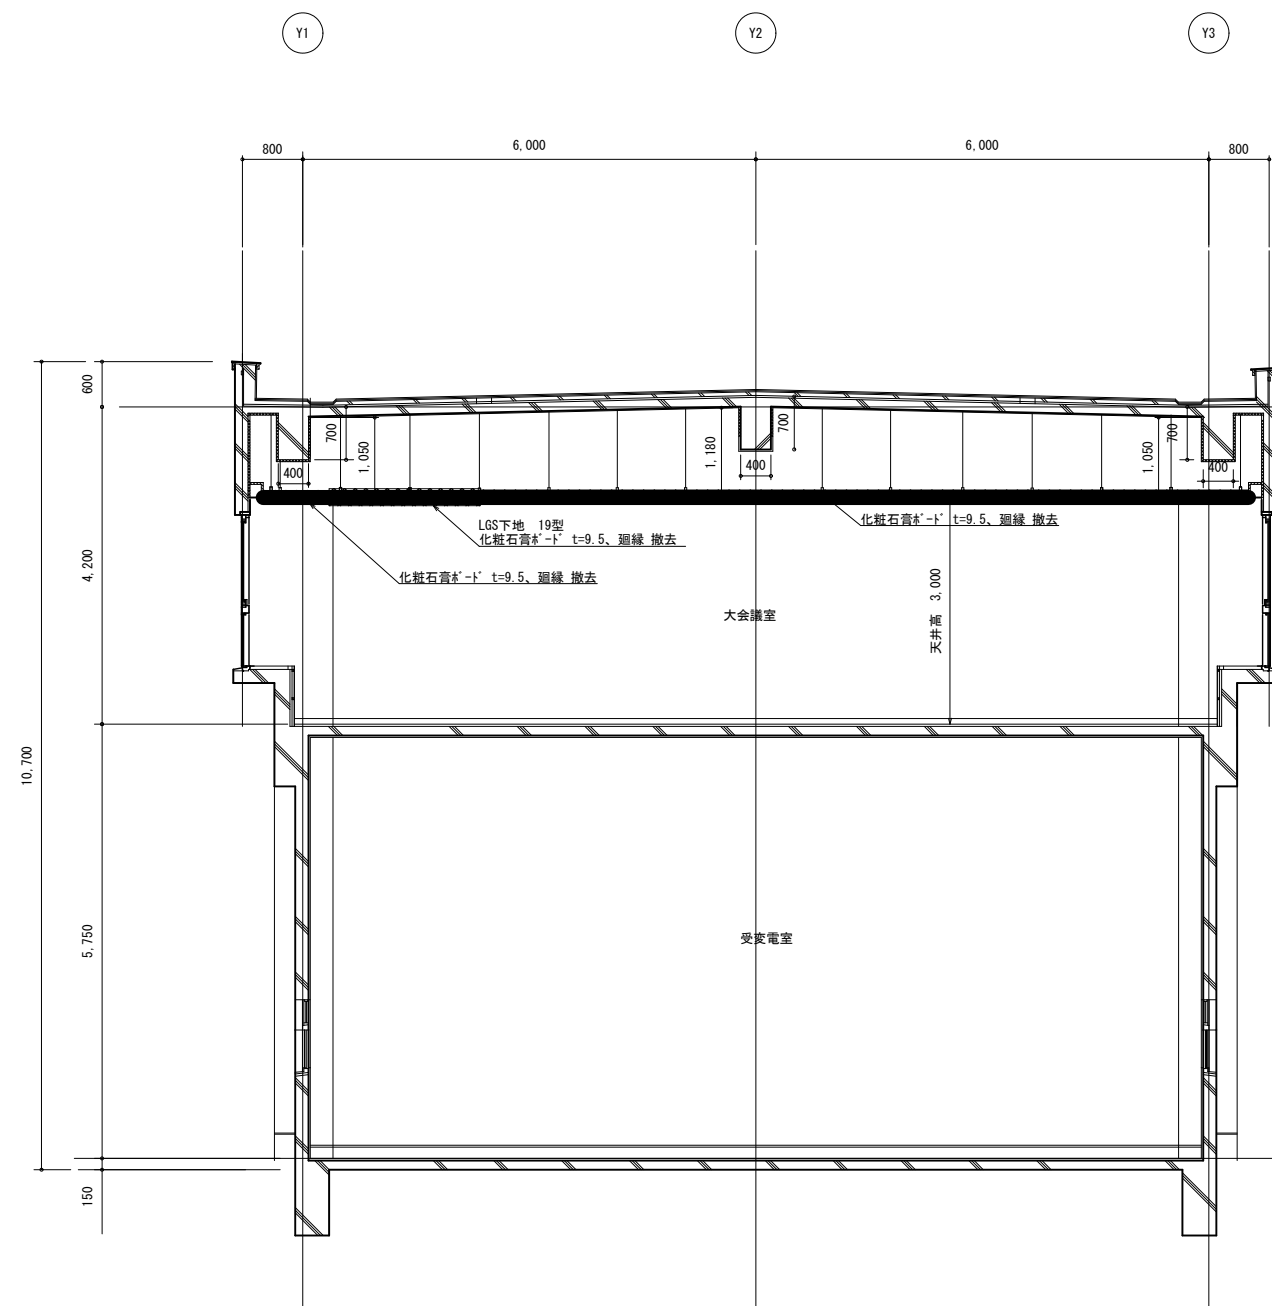

E-E 断面図

|      |                   |      |     |
|------|-------------------|------|-----|
| 事業名  |                   |      |     |
| 工事名  | 北上川浄水場管理棟空調設備更新工事 |      |     |
| 図面名称 | 既存 断面詳細図 (3)      |      |     |
| 縮尺   | S=1/50            | 図面番号 | A18 |
| 事業者  | 岩手中部水道企業団         |      | 19  |

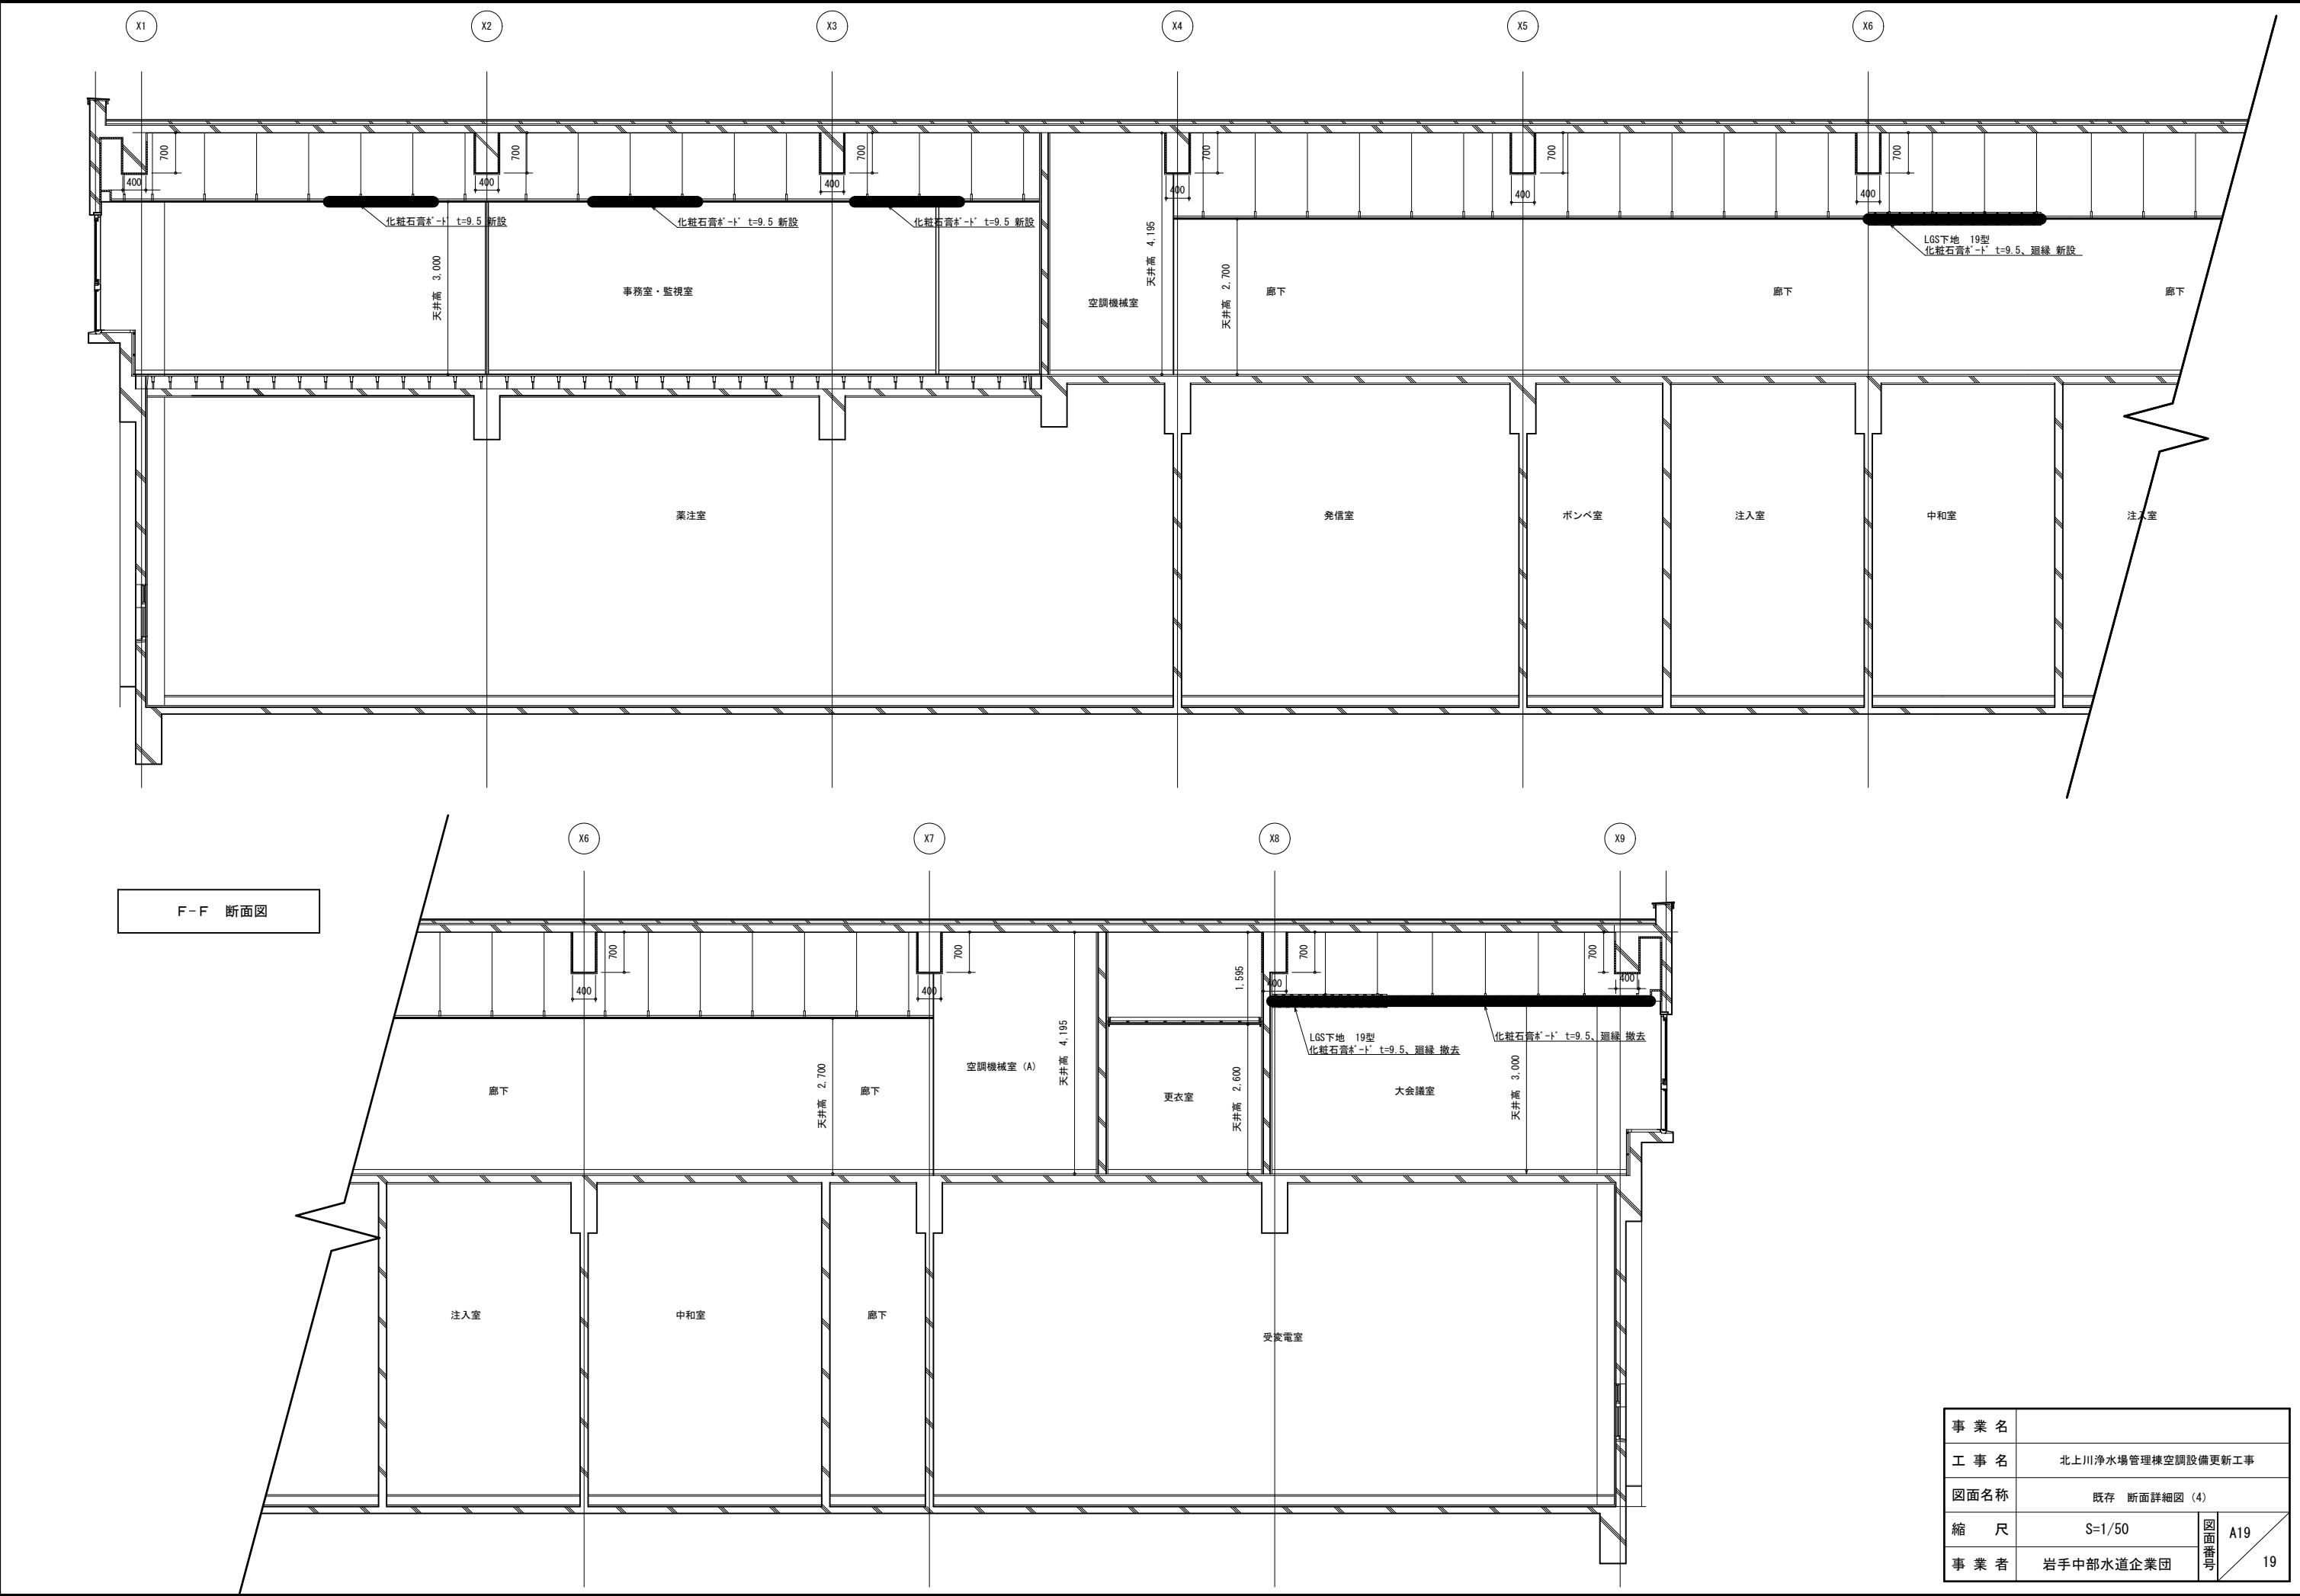

|      |                   |      |     |
|------|-------------------|------|-----|
| 事業名  |                   |      |     |
| 工事名  | 北上川浄水場管理棟空調設備更新工事 |      |     |
| 図面名称 | 既存 断面詳細図 (4)      |      |     |
| 縮尺   | S=1/50            | 図面番号 | A19 |
| 事業者  | 岩手中部水道企業団         |      | 19  |