

令和 4 年度

購入設計書

岩手中部水道企業団

課長	課長補佐	係長	設計者	精算者					
着手 完了	期日	自 令和 年 月 日 自 年 月 日 至 令和 4 年 11 月 30 日 至 年 月 日				摘 要	上段：当初設計 下段：変更設計		
工期日数	日								
工事番号	第 126 号								
納入場所	北上市藤沢15地割地内 危機管理センター庁舎棟								
件名	危機管理センター事務用什器購入（その3）								
設計金額	金 円也								
購入概要	別紙のとおり								

内訳書

	品名	寸法・色・仕様	数量	単位	単価	金額	摘要
1	会議用机	「什器等集計表」参照	60	台			
2	会議用椅子	同上	220	脚			
3	会議用椅子	同上	20	脚			
4	台車	同上	6	台			
5	軽量棚	同上	4	台			
6	軽量棚	同上	5	台			
7	軽量棚	同上	3	台			
8	軽量棚頭つなぎ材	同上	4	本			
9	多人数用ロッカー 両開き	同上	1	台			
	計						
	設置・運搬費等						
	合計						

危機管理センター事務用什器購入（その3）仕様書

1 品名、規格及び数量等

別紙「什器等集計表」のとおり

2 納入場所

危機管理センター庁舎棟（北上市藤沢 15 地割地内）

3 納入、搬入、設置等

- (1) 令和4年11月14日から令和4年11月30日までの間で、別に指定する日に搬入、設置するものとし、日時等については総務課契約管理係担当者（以下「担当者」という。）との打合せを確実に行うこと。
- (2) 納入の際は開梱、組立、取付等を行い、すぐに使用できる状態にして設置すること。ただし、担当者からの指示がある場合はこの限りではない。
- (3) 納入した物品の梱包材など、施設で不要となるものは撤去及び引き取りを行うこと。
- (4) 大型の物品等で搬入及び設置に不安が生じる物品については、予め設置場所を調査し、確認を行うこと。その際に搬入が不可能と認められる場合は、担当者と協議のうえ、対応について決定すること。
- (5) 建物や設備また納品する物品等に損傷を与える恐れがある場合は、適切な養生等を行い納入すること。
- (6) 搬入の際に施設設備及び物品に損傷を与えた場合は、速やかに担当者に報告し、現状に復すること。その場合に費用が発生する場合は受注者において負担すること。
- (7) 別紙「什器等集計表」を参考に各部材を含み合計した内容にて応札すること。

4 その他

- (1) 受注者は契約締結後速やかに、納入する物品の単価が分かる明細を担当者に書面にて提出すること。
- (2) 本仕様書に記載されていない事項については、相互協議のうえ決定する。

調達物品の特記仕様書

1 共通事項

- (1) 品名、数量、参考品は「什器等集計表」のとおりとする。
- (2) 製品は参考品として示した製品のみとし、同等品は原則受け付けない。
- (3) 下記3に掲げる費用は全て見込むこと。尚、本体製品以外にも製品や材料が必要になる場合は、その調達及び諸費用も見込むこと。

2 納入及び設置

- (1) 製品を納入する際は、納入2週間前までに納入及び設置にかかる工程表等を担当者に提出し承認を得ること。なお、納入時期については、他の工事業者等との調整が必要となるため、担当者と打合せを確実に行うこと。
- (2) 担当者が指定する室内の所定の場所まで納入し設置すること。
- (3) 組立品については、完成したものを設置すること。
- (4) 納入及び設置時に要請があった場合は、担当者に対し製品の取扱い説明を行うこと。

3 費用

- (1) 本仕様書の内容を満たすため、本体製品の他に別の製品等が必要な場合は、その費用も見込むこと。
- (2) 設置場所までの搬送に要する費用も見込むこと。
- (3) 組立品の場合は、組立にかかる費用も見込むこと。
- (4) 設置のために別途工事費等がかかる場合は、その費用も見込むこと。
- (5) 転倒防止策を施す際は、施工に要する工事費等を見込むとともに、金具類についてもその費用を見込むこと。
- (6) 納入及び設置に伴い発生した廃材等は、全て持ち帰ることとし、またそれらにかかる費用も見込むこと。
- (7) その他、納品等にかかる費用の一切を見込むこと。
- (8) 搬入及び設置に必要な養生資材は、受注者により準備を行うこと。

4 保証期間

検収の日から1年以内に発生した故障、品質不良、変質などに無償で対応すること。

什器等集計表

番号	品名	規格・寸法の目安				数量	単位	設置場所・部屋	参考品			摘要
		幅 (W)	奥 (D)	高 (H)	色 材質・性能等				メーカー	品番	カタログ ページ	
1	会議用机	1800	450	720	白 折りたたみテーブル キャスター 幕板、棚あり 平行スタック	60	台	危機管理センター 1F 小会議室 [10] 2F 会議室(A~D [各10 計40]) 2F 倉庫 1 [10]	アイリスチトセ イトーキ オカムラ コクヨ	CFT89D-1845MT THN-184KS-T1W9 81F1CA-MG99 KT-PS1200-PAWN3	190 591 517 521	
2	会議用椅子				黒 スタッキング サークル脚 背、座：ポリプロピレン樹脂	220	脚	危機管理センター 1F 事務室 [33] 1F 計算機室 [1] 1F 打合せ室 [18] 1F 休憩室(男 [12]) 1F 休憩室(女 [6]) 2F 会議室(A~D [各30 計120]) 2F 倉庫 1 [30]	アイリスチトセ イトーキ オカムラ コクヨ	CMC-MKT01 KLC-610PVT-T1T1 9315GA-GB71 K11-M30-BK1	138 526 447 450	
3	会議用椅子				黒 張地：布 キャスター（ナイロン） 肘付 横スタッキング ランバーサポート	20	脚	危機管理センター 1F 小会議室 [20]	アイリスチトセ イトーキ オカムラ コクヨ	- - - CK-921KG06-WNN	 458	
4	台車				No.2会議用椅子のスタック用台車 キャスター	6	台	危機管理センター 1F 打合せ室 [1] 2F 倉庫 1 [5]	アイリスチトセ イトーキ オカムラ コクヨ	XAMC30 LCE-340N 8105DD-Z721 CP-360	138 526 447 450	
5	軽量棚	1800	450	2100	白 単体型 棚板200kg/段 天地5段	4	台	危機管理センター 1階 倉庫	アイリスチトセ イトーキ オカムラ コクヨ	- ERL-M17645-1 6H75LS-Z269 MM-A07655-F1N	 768 705 752	
6	軽量棚	1800	450	2100	白 連結型 棚板200kg/段 天地5段	5	台	危機管理センター 1階 倉庫	アイリスチトセ イトーキ オカムラ コクヨ	- ERL-M17645-0 6H75MS-Z269 MM-CA07655-F1N	 768 705 752	
7	軽量棚	1200	450	2100	白 連結型 棚板200kg/段 天地5段	3	台	危機管理センター 1階 倉庫	アイリスチトセ イトーキ オカムラ コクヨ	- ERL-M17445-0 6H75MG-Z269 MM-CAW07455-F1N	 768 705 752	
8	軽量棚頭つなぎ材				白 No.5~7軽量棚の上部連結材	4	本	危機管理センター 1階 倉庫	アイリスチトセ イトーキ オカムラ コクヨ	- ERLP-TJ180-W7 6N243P-Z269 MMJ-A20F1	 766 753	

什器等集計表


番号	品名	規格・寸法の目安				数量	単位	設置場所・部屋	参考品			摘要
		幅 (W)	奥 (D)	高 (H)	色				材質・性能等	メーカー	品番	
9	多人数用ロッカー 両開き	880	515	1790	白	1	台	危機管理センター 1階 倉庫	アイリスチトセ	HTL-36D	358	
					鍵付き 上棚板 下棚板 ハンガーパイプ				イトーキ	HFH-0900SS1	741	
									オカムラ	-		
									コクヨ	LK-10SAW	732	

(注) 製品は参考品として示した製品のみとし、同等品は原則受け付けない。


以下の番号の製品は同じメーカーとすること

・No.1～2、4


・No.5～8

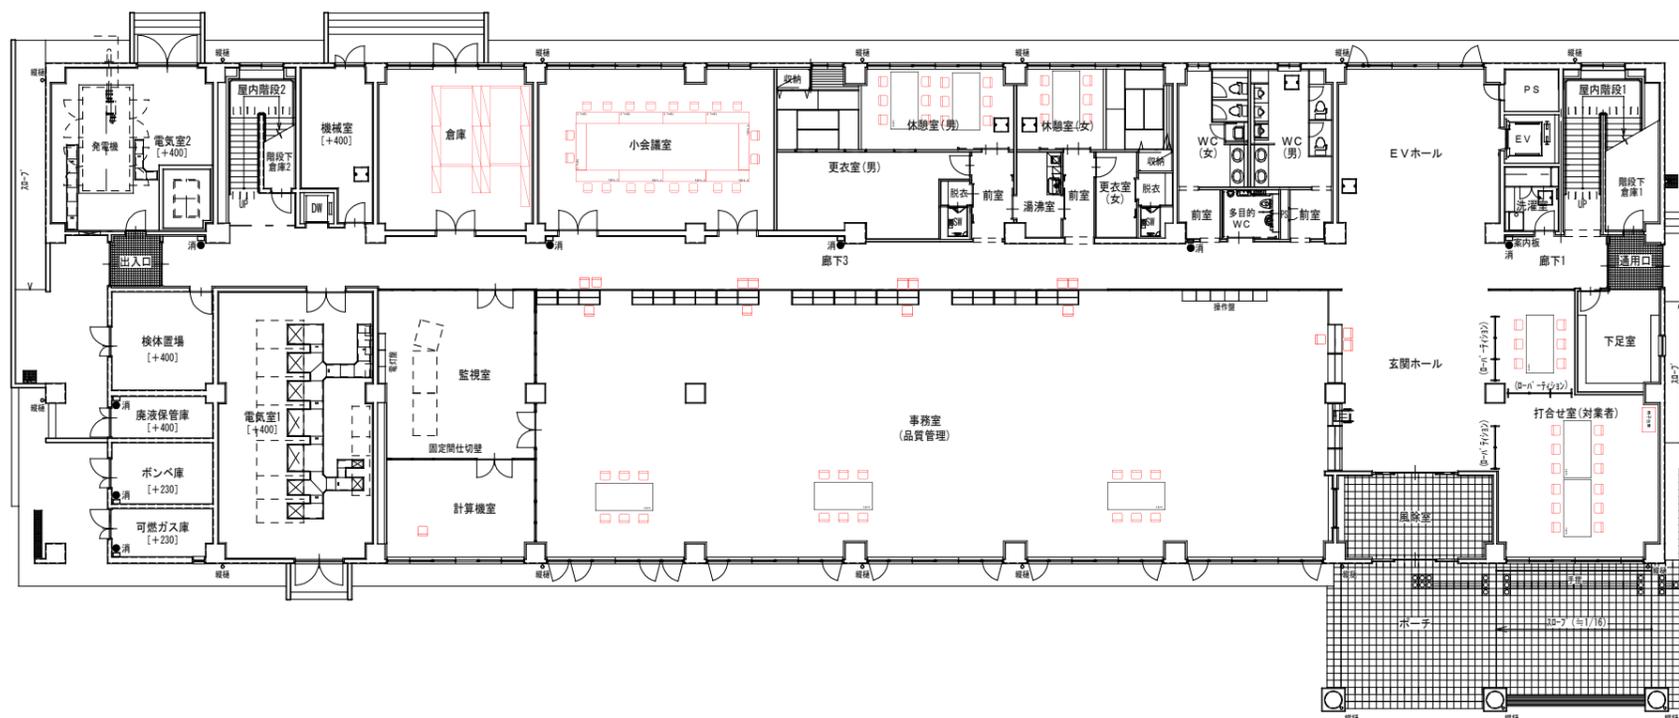

1階平面図 S=1/150 [S=1/300]

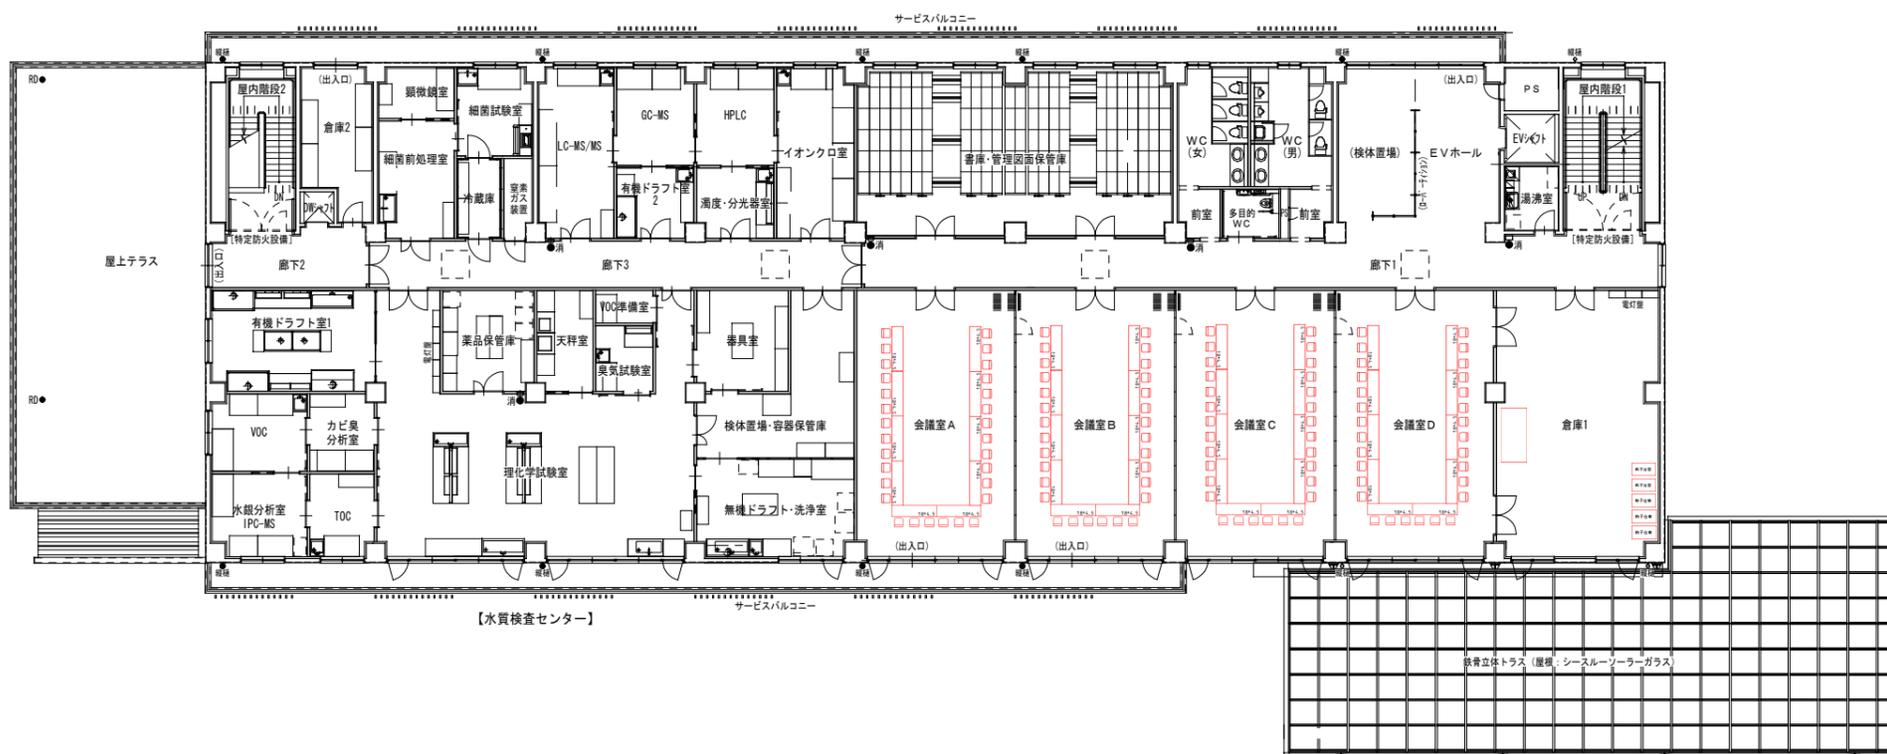


2階平面図 S=1/150 [S=1/300]

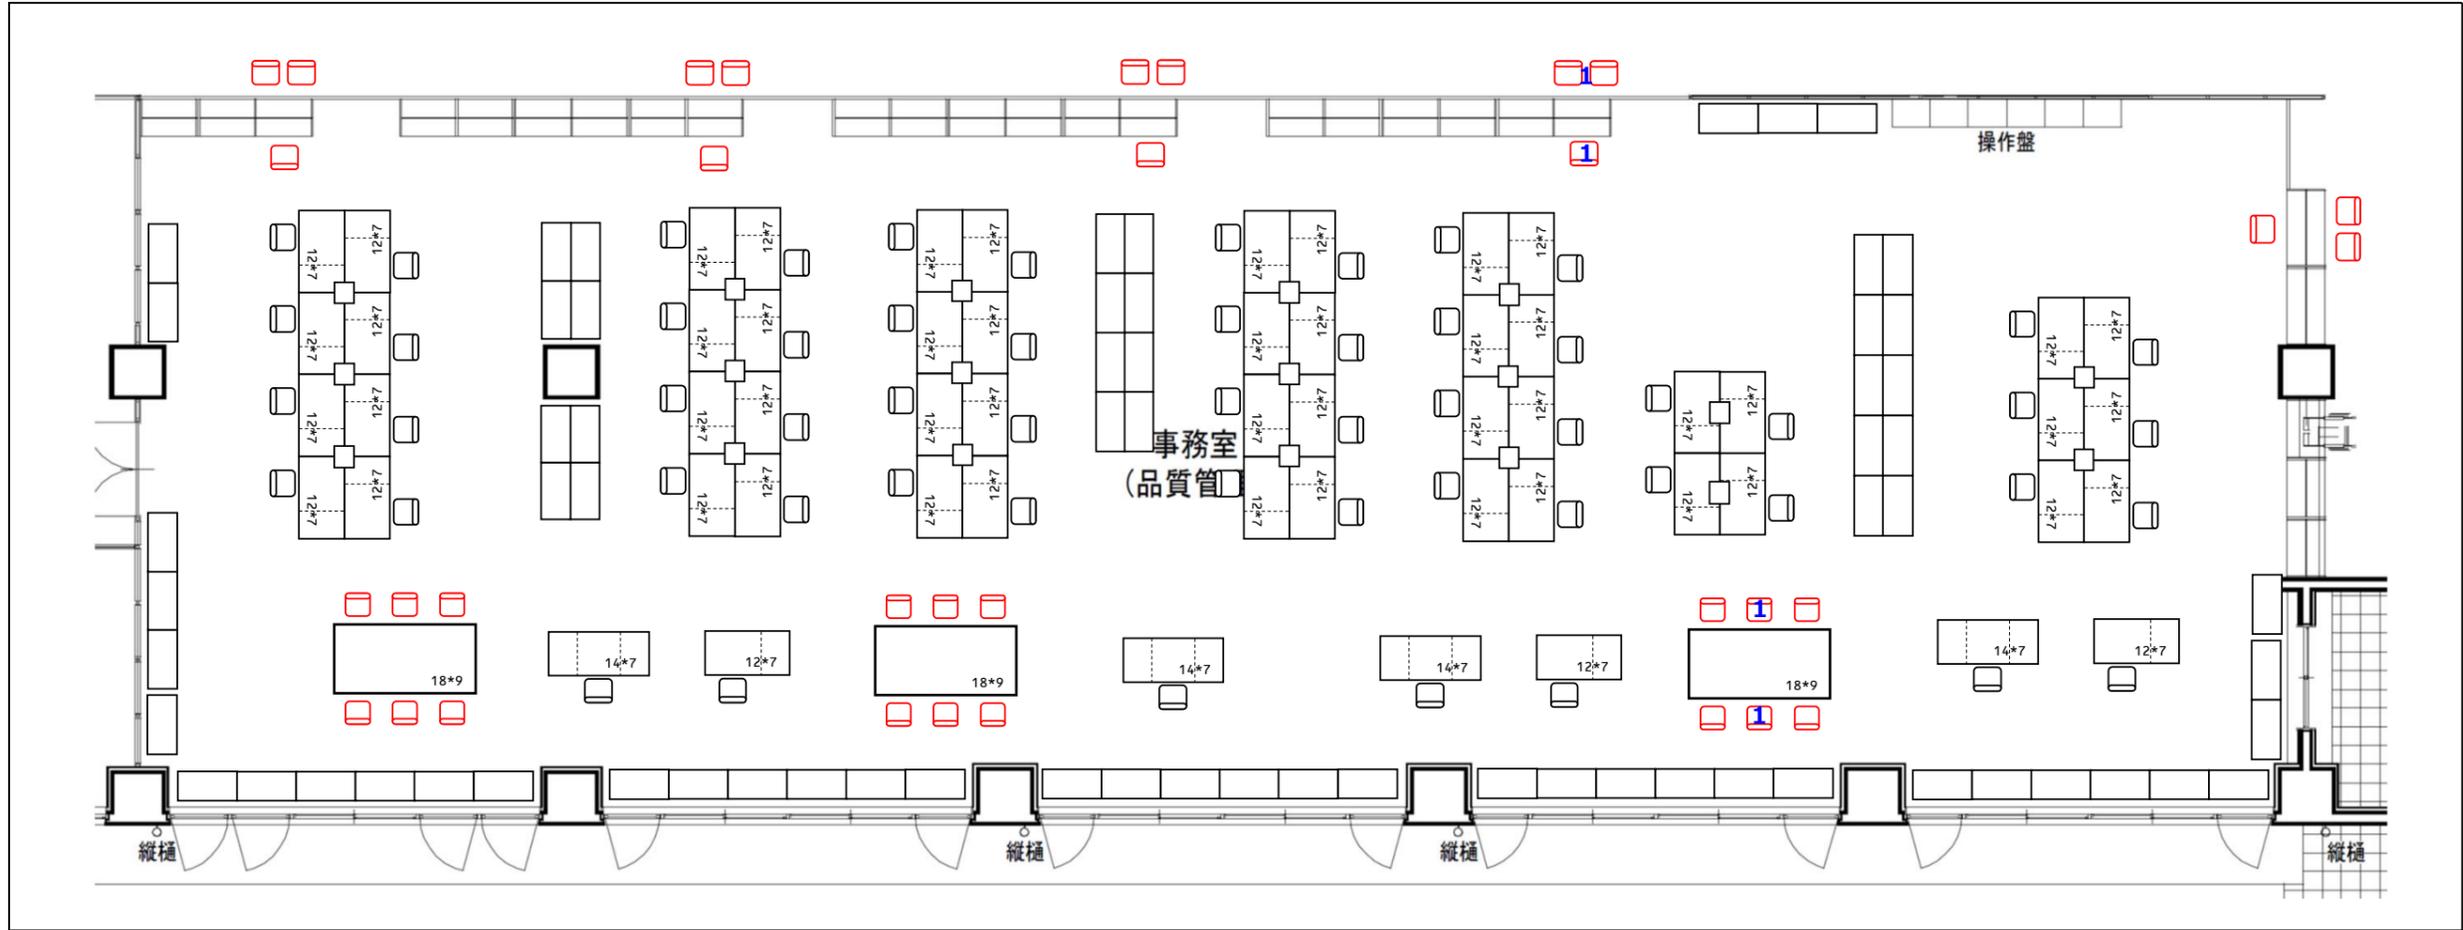


No.1 会議用椅子			
品番		単価(税抜)	
外寸法		数量	33
備考		価格(税抜)	

監視室・計算機室

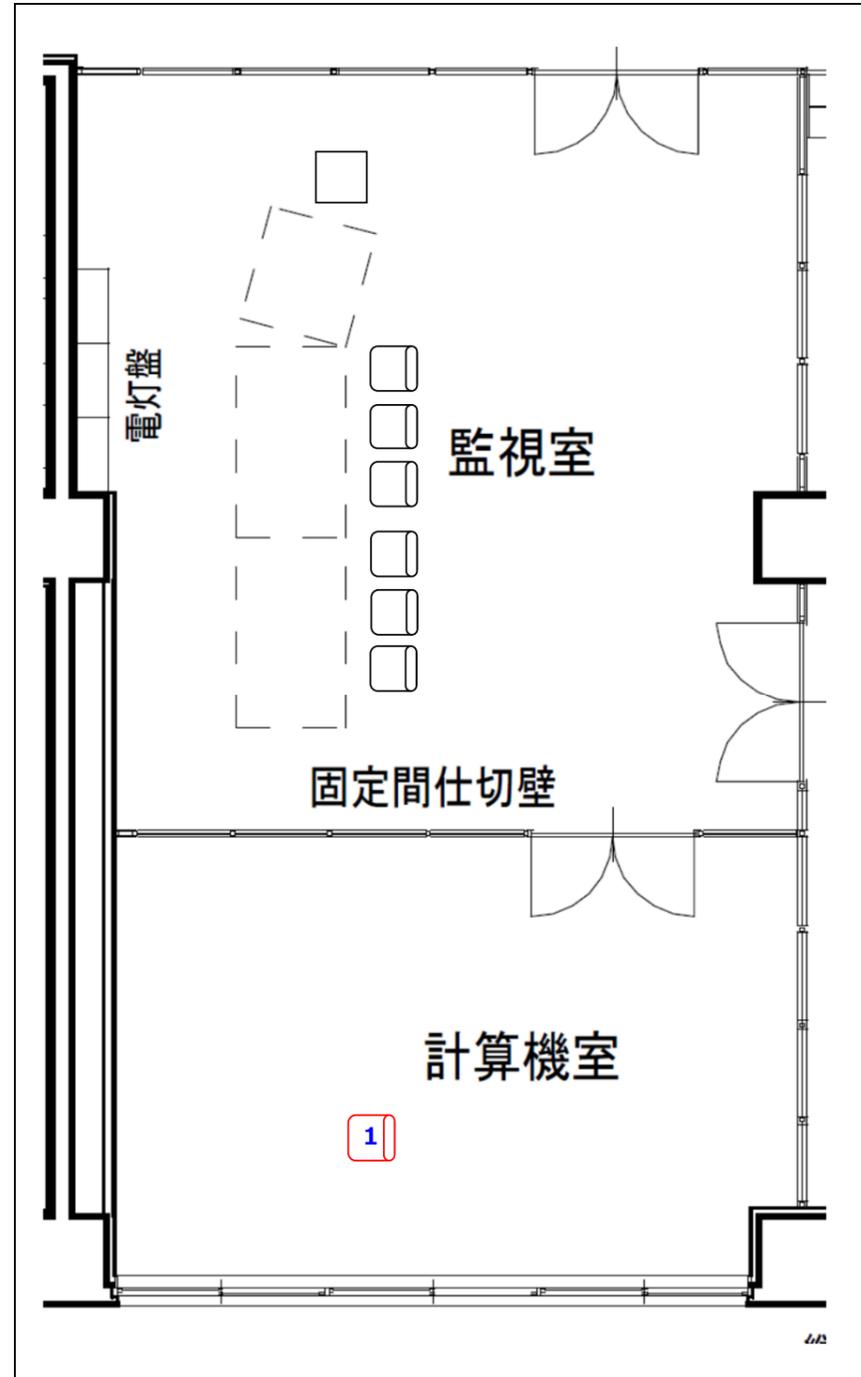

No.1	会議用椅子		
品番		単価(税抜)	
外寸法		数量	1
備考		価格(税抜)	

打合せ室

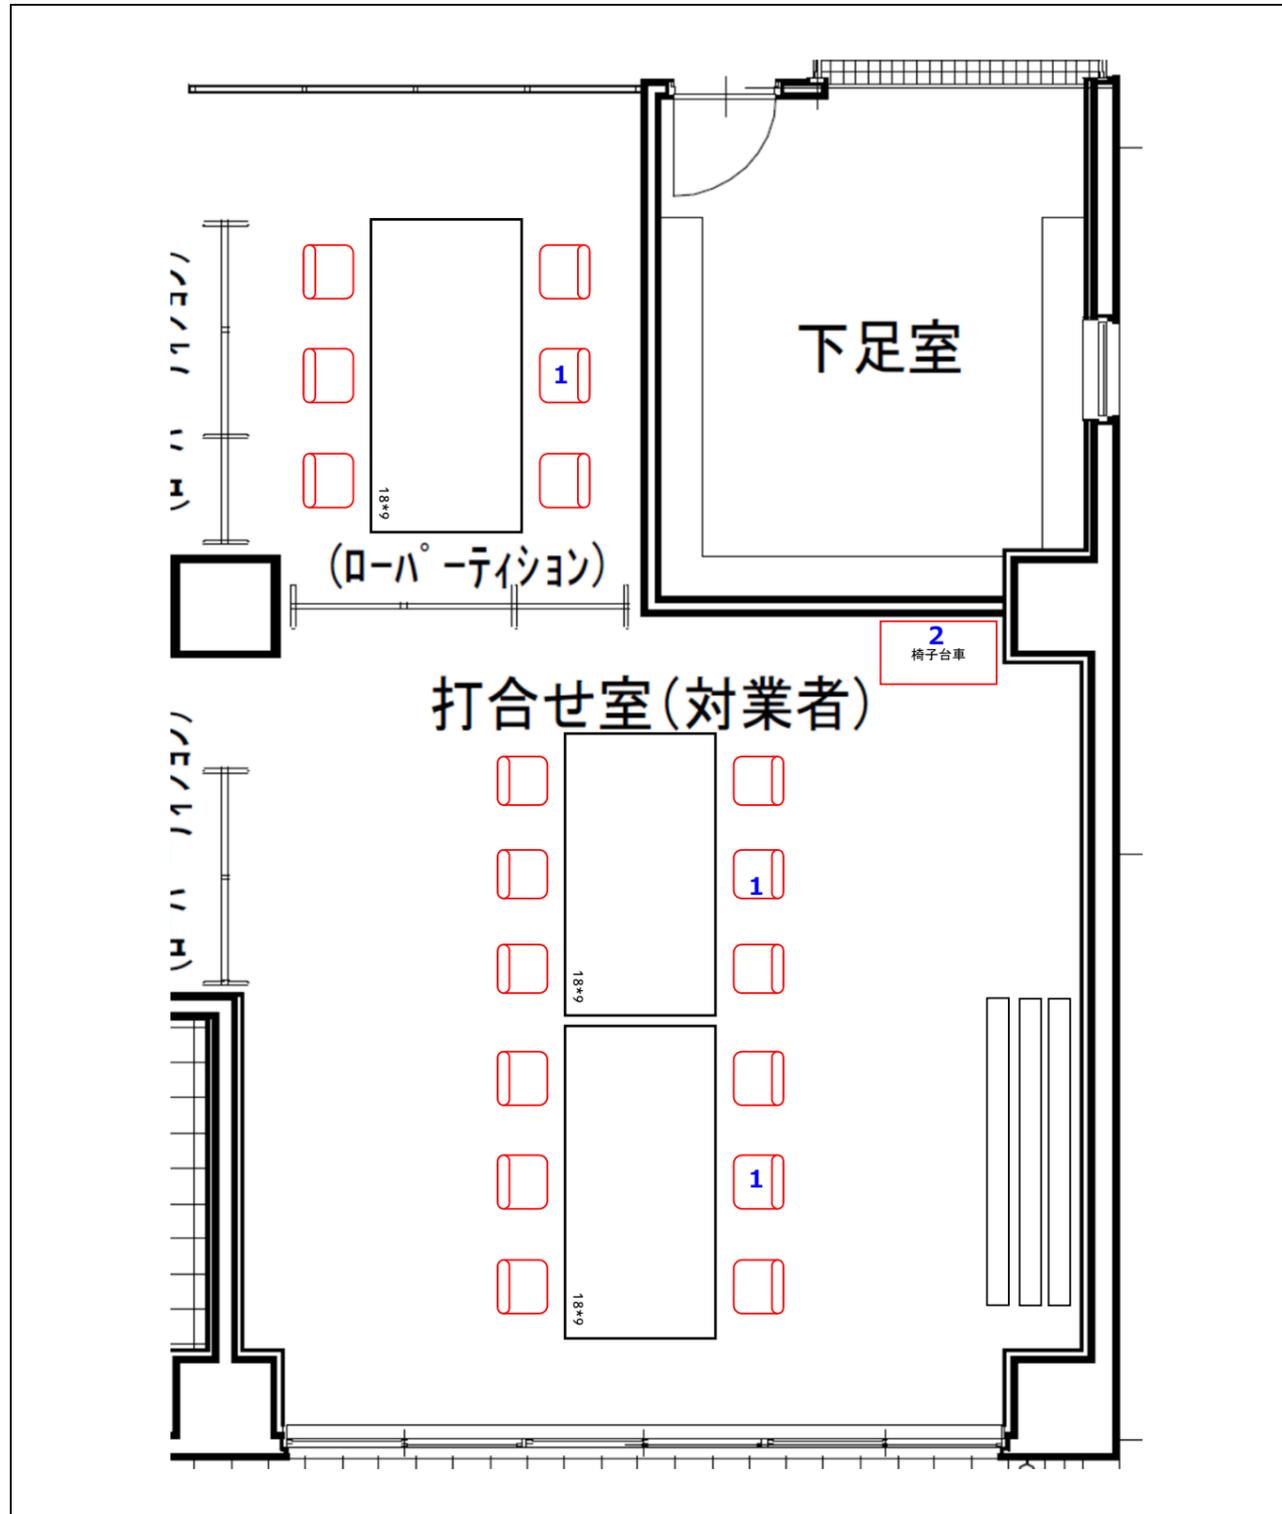


No.1 会議用椅子			
品番		単価(税抜)	
外寸法		数量	18
備考		価格(税抜)	




No.2 台車			
品番		単価(税抜)	
外寸法		数量	1
備考		価格(税抜)	

休憩室(男・女)

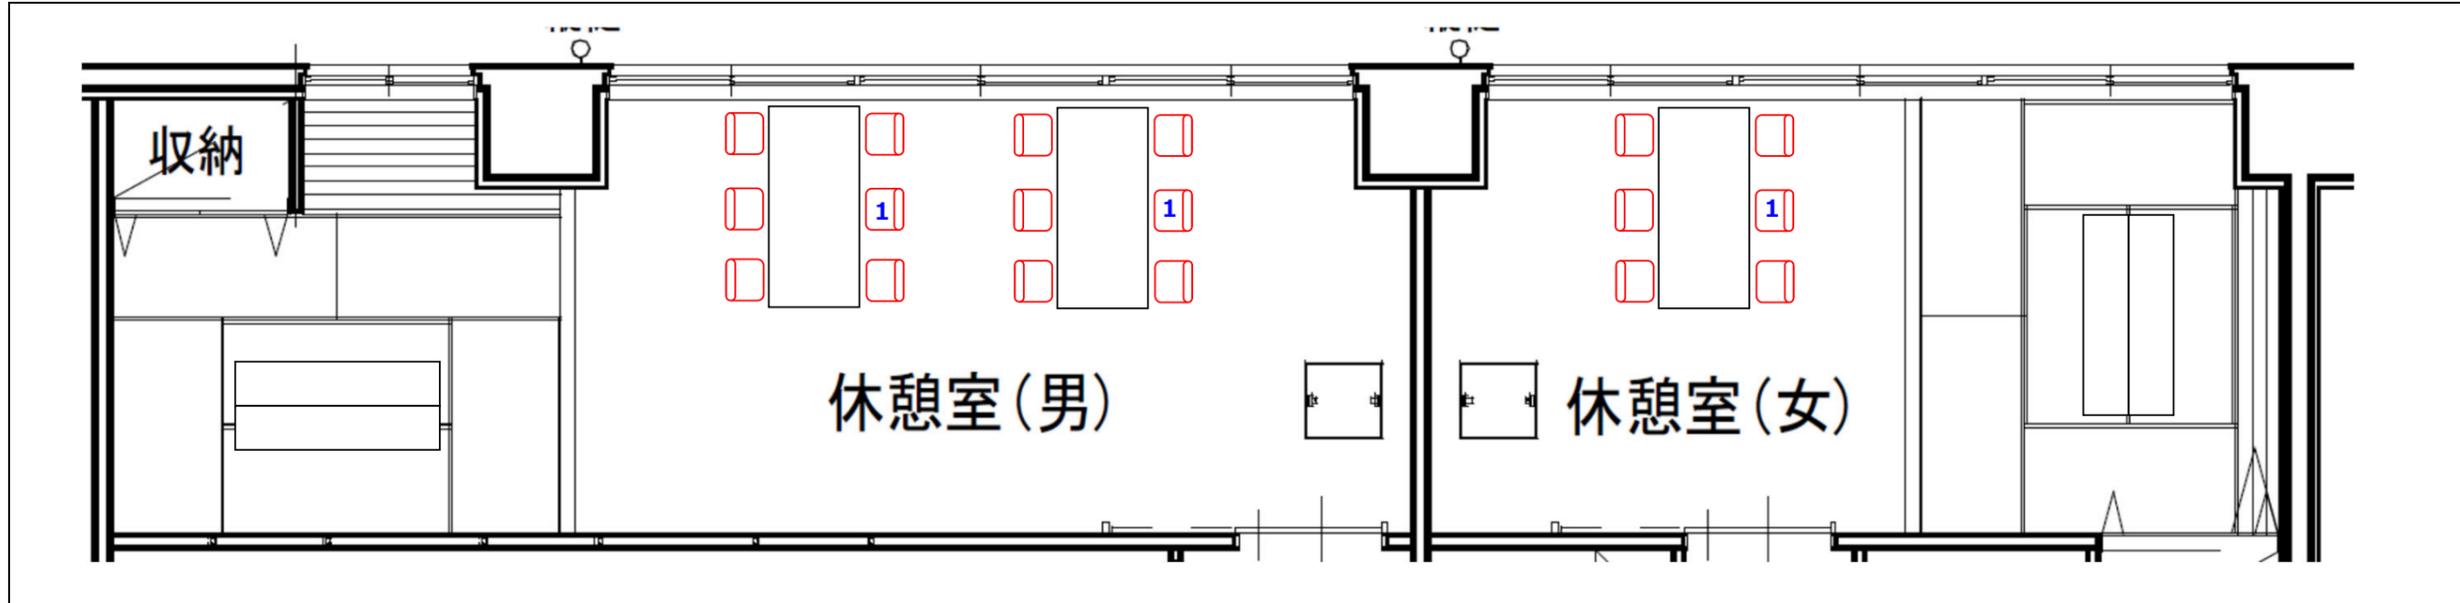

No.1 会議用椅子			
品番		単価(税抜)	
外寸法		数量	18
備考		価格(税抜)	


小会議室

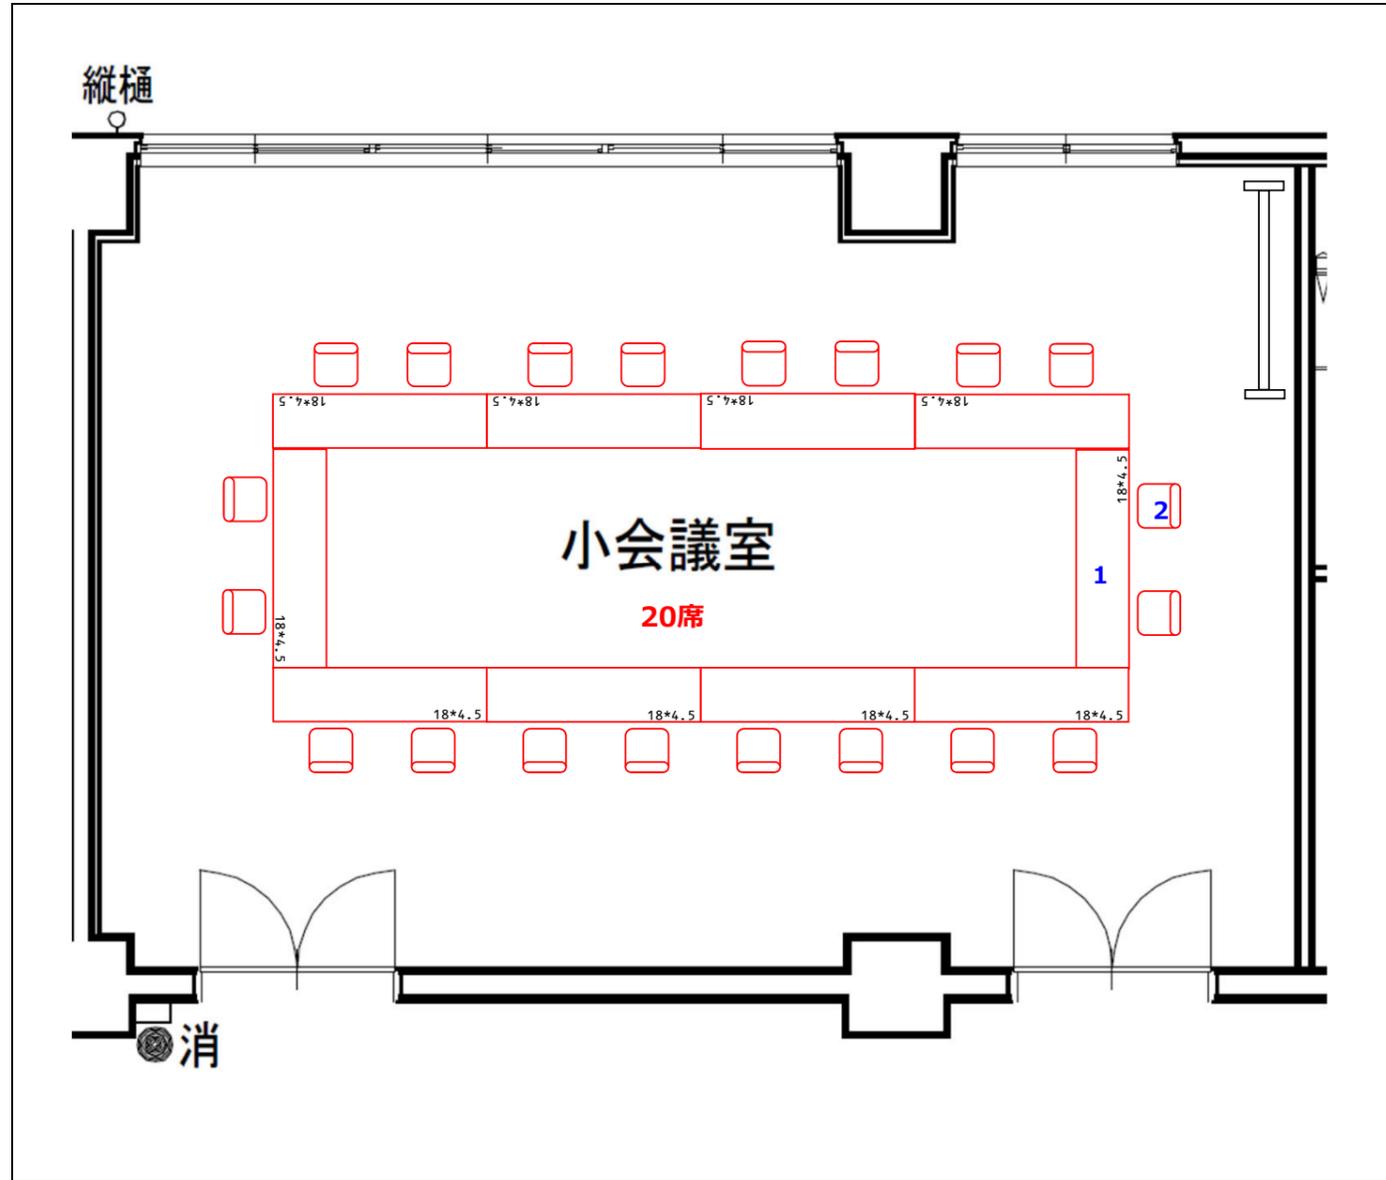

No.1 会議用机(折りたたみ、幕板、棚あり)			
品番		単価(税抜)	
外寸法	W1800xD450xH720	数量	10
備考		価格(税抜)	

No.2 会議用椅子			
品番		単価(税抜)	
外寸法		数量	20
備考		価格(税抜)	

倉庫

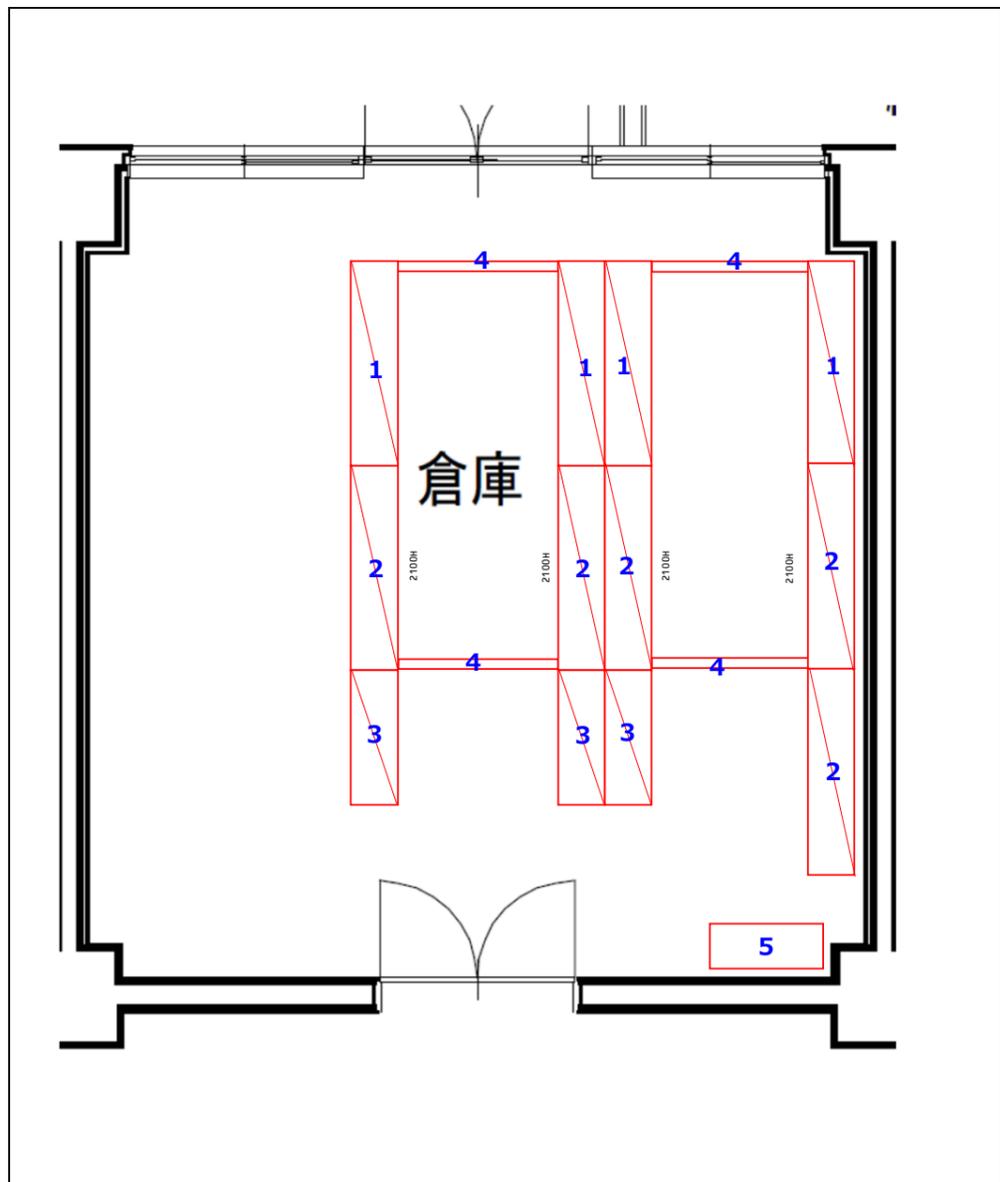

No.1 軽量棚 単体型			
品番		単価(税抜)	
外寸法	W1800xD450xH2100	数量	4
備考		価格(税抜)	



No.2 軽量棚 連結型			
品番		単価(税抜)	
外寸法	W1800xD450xH2100	数量	5
備考		価格(税抜)	




No.3 軽量棚 連結型			
品番		単価(税抜)	
外寸法	W1200xD450xH2100	数量	3
備考		価格(税抜)	



No.4 軽量棚頭つなぎ材			
品番		単価(税抜)	
外寸法		数量	4
備考		価格(税抜)	

No.5 多人数用ロッカー(両開き)			
品番		単価(税抜)	
外寸法	W880xD515xH1790	数量	1
備考		価格(税抜)	


会議室A~D

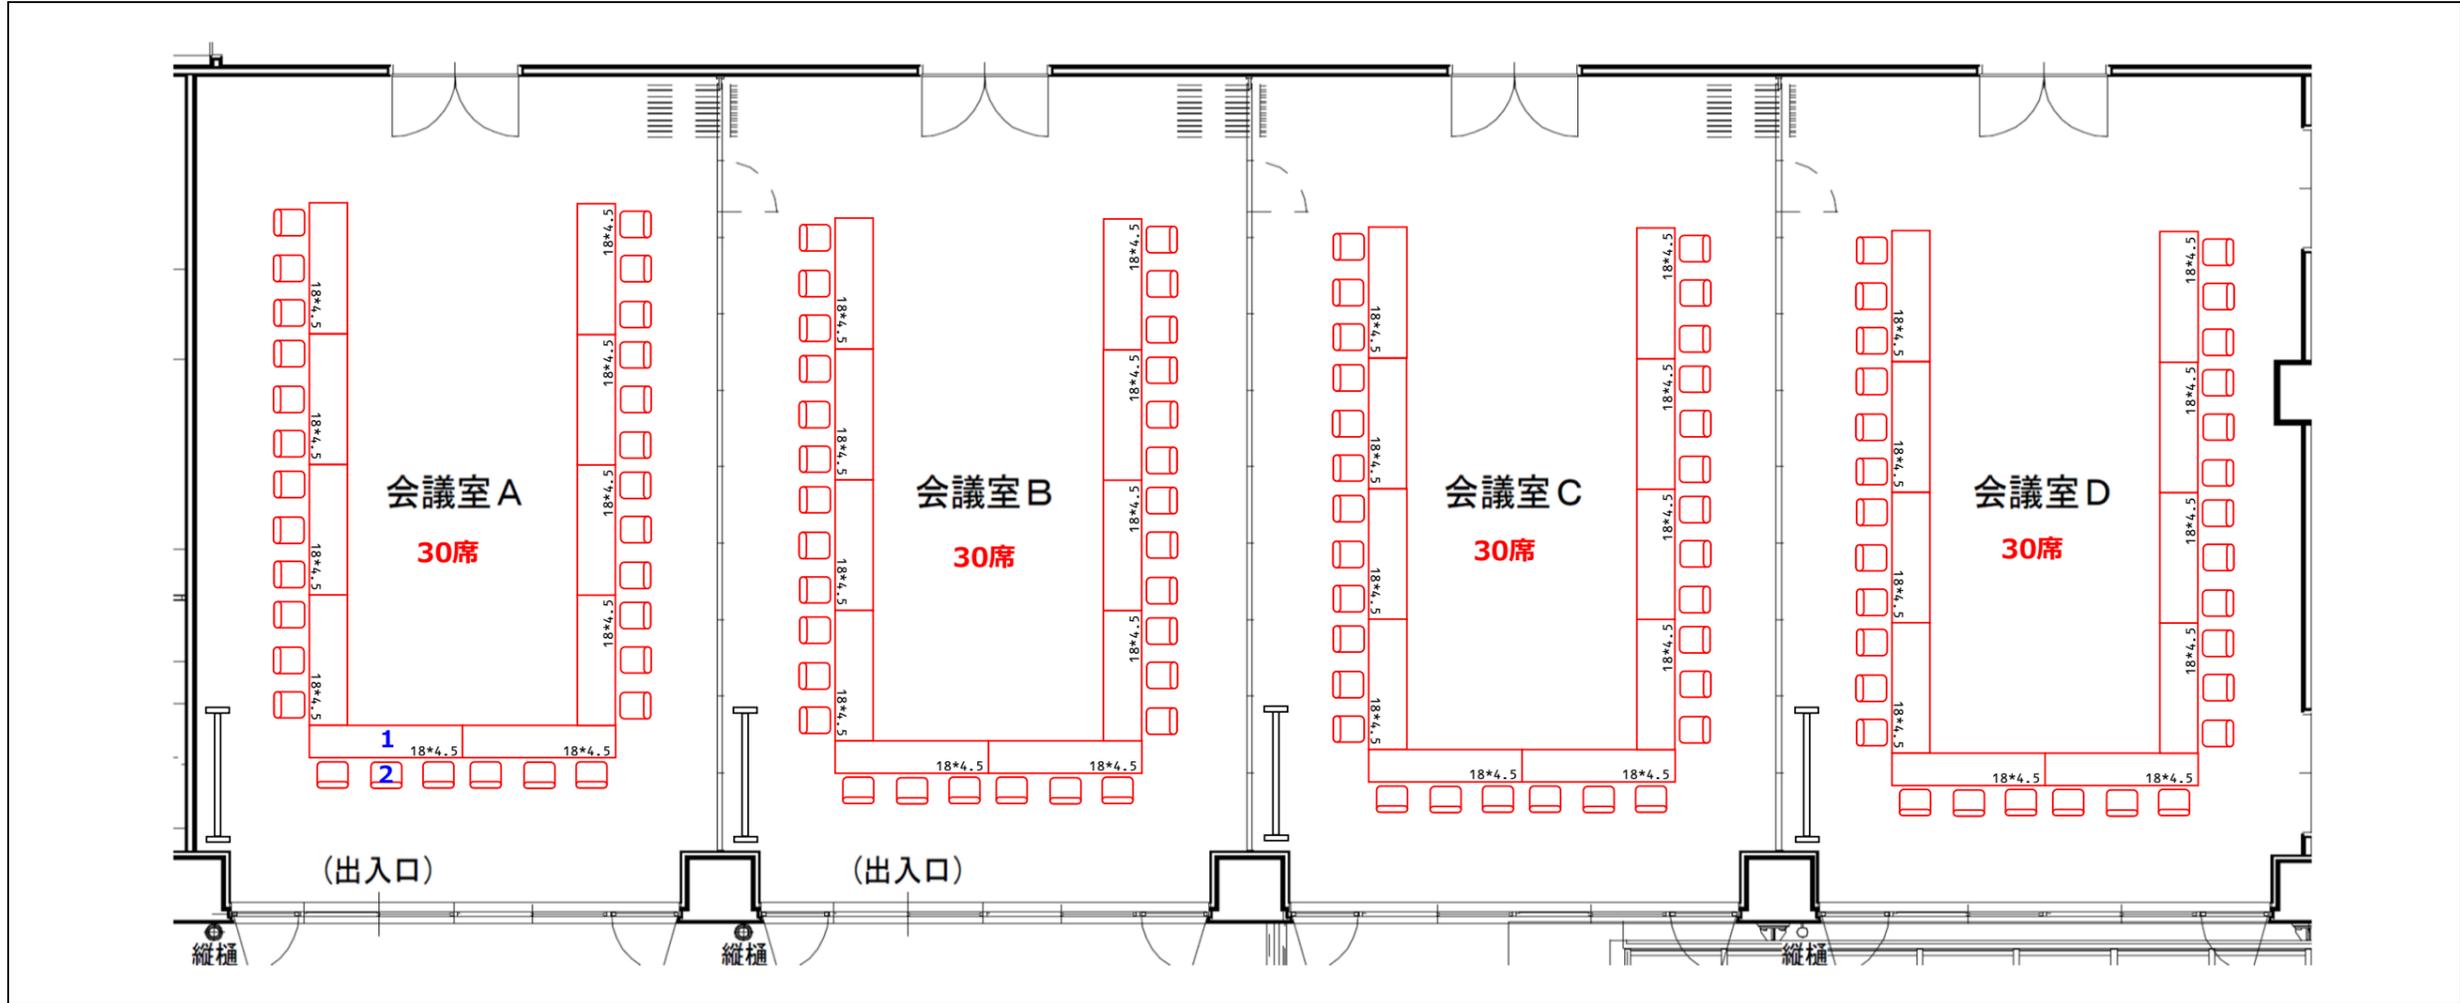

No.1 会議用机(折りたたみ、幕板、棚あり)			
品番	単価(税抜)	数量	各10
外寸法	W1800xD450xH720		
備考	価格(税抜)		

No.2 会議用椅子			
品番	単価(税抜)	数量	各30
外寸法			
備考	価格(税抜)		

倉庫1

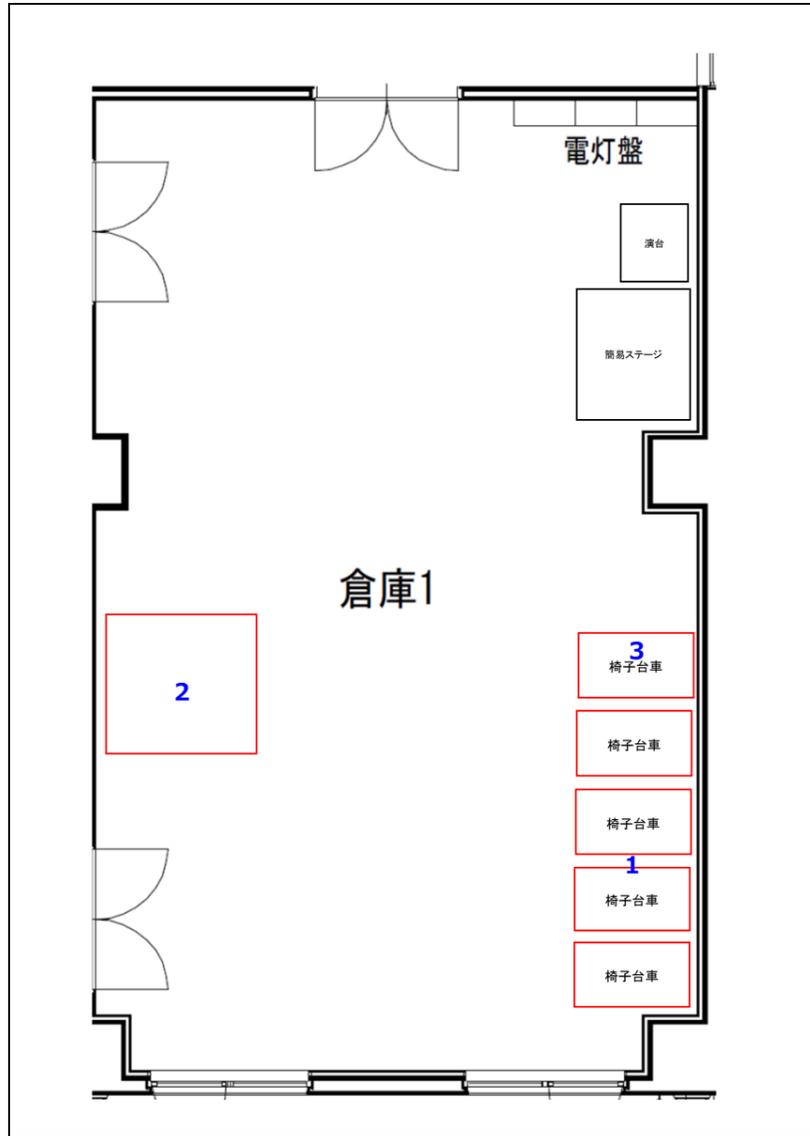

No.1 台車			
品番	単価(税抜)		
外寸法	数量	5	
備考	価格(税抜)		



No.2 会議用机(折りたたみ、幕板、棚あり)			
品番	単価(税抜)		
外寸法	数量	10	
備考	価格(税抜)		



No.3 会議用椅子			
品番	単価(税抜)		
外寸法	数量	30	
備考	価格(税抜)		