041085

岩手中部水道企業団　管路図

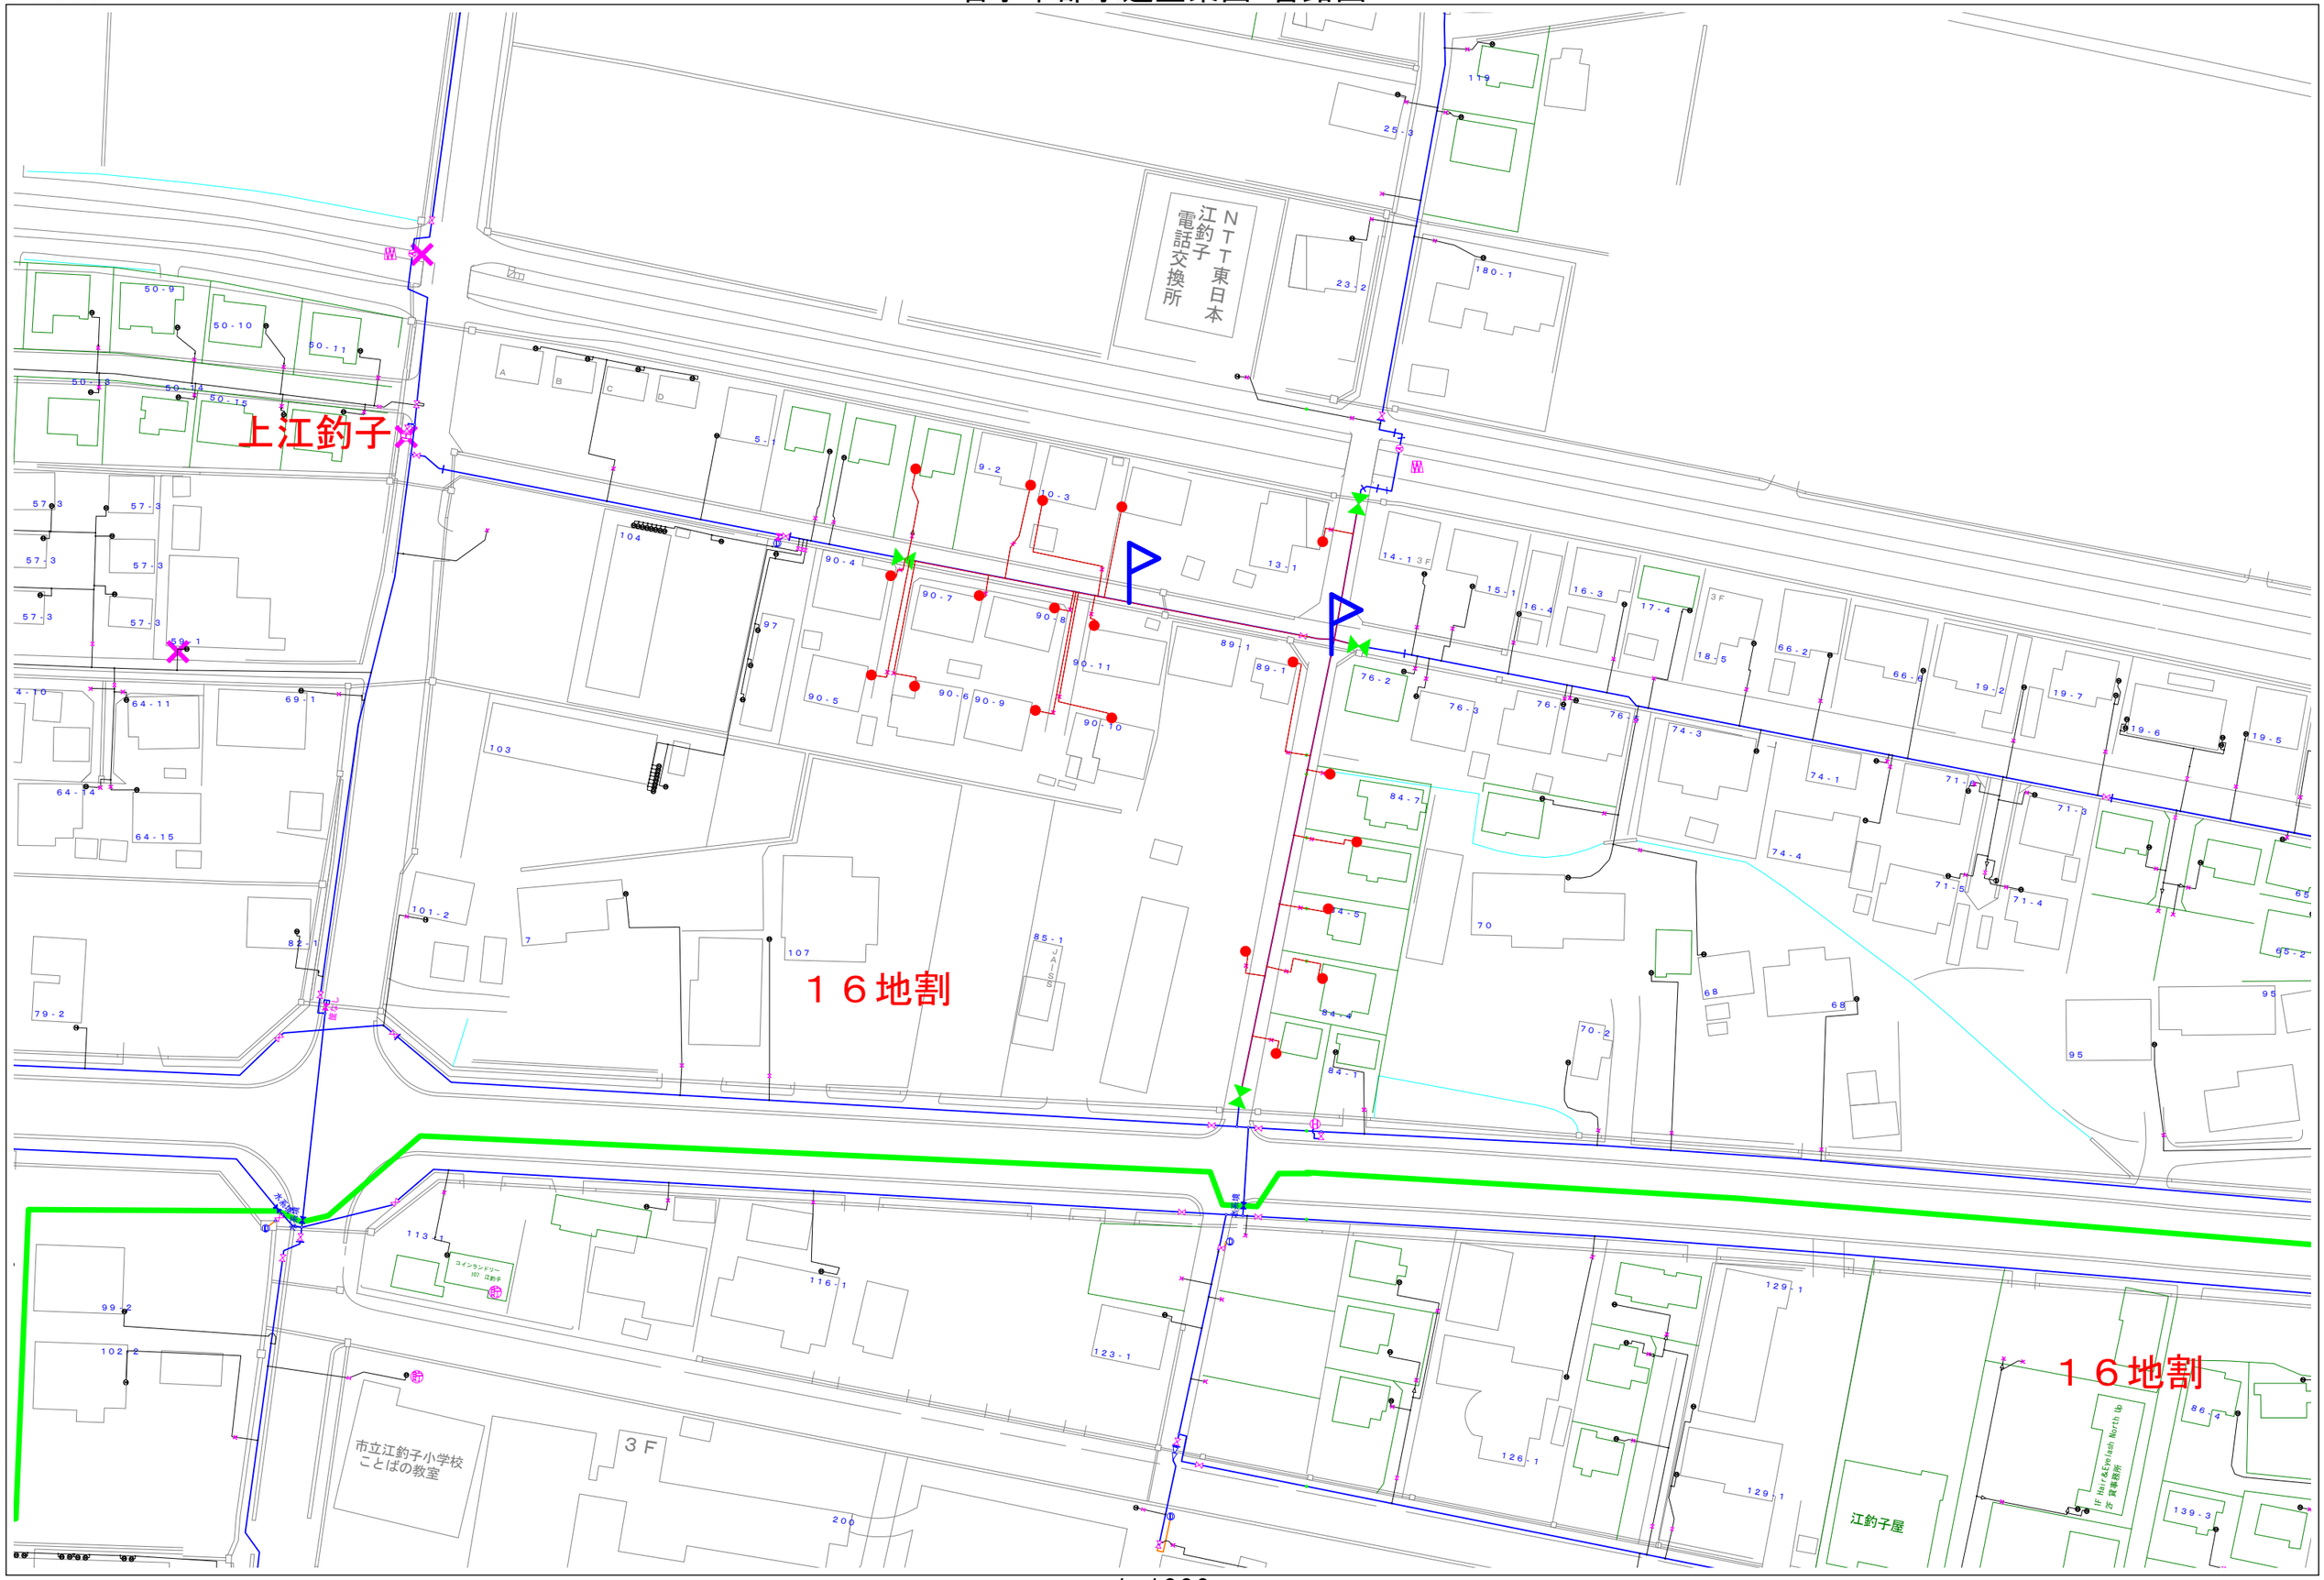

1:1000