


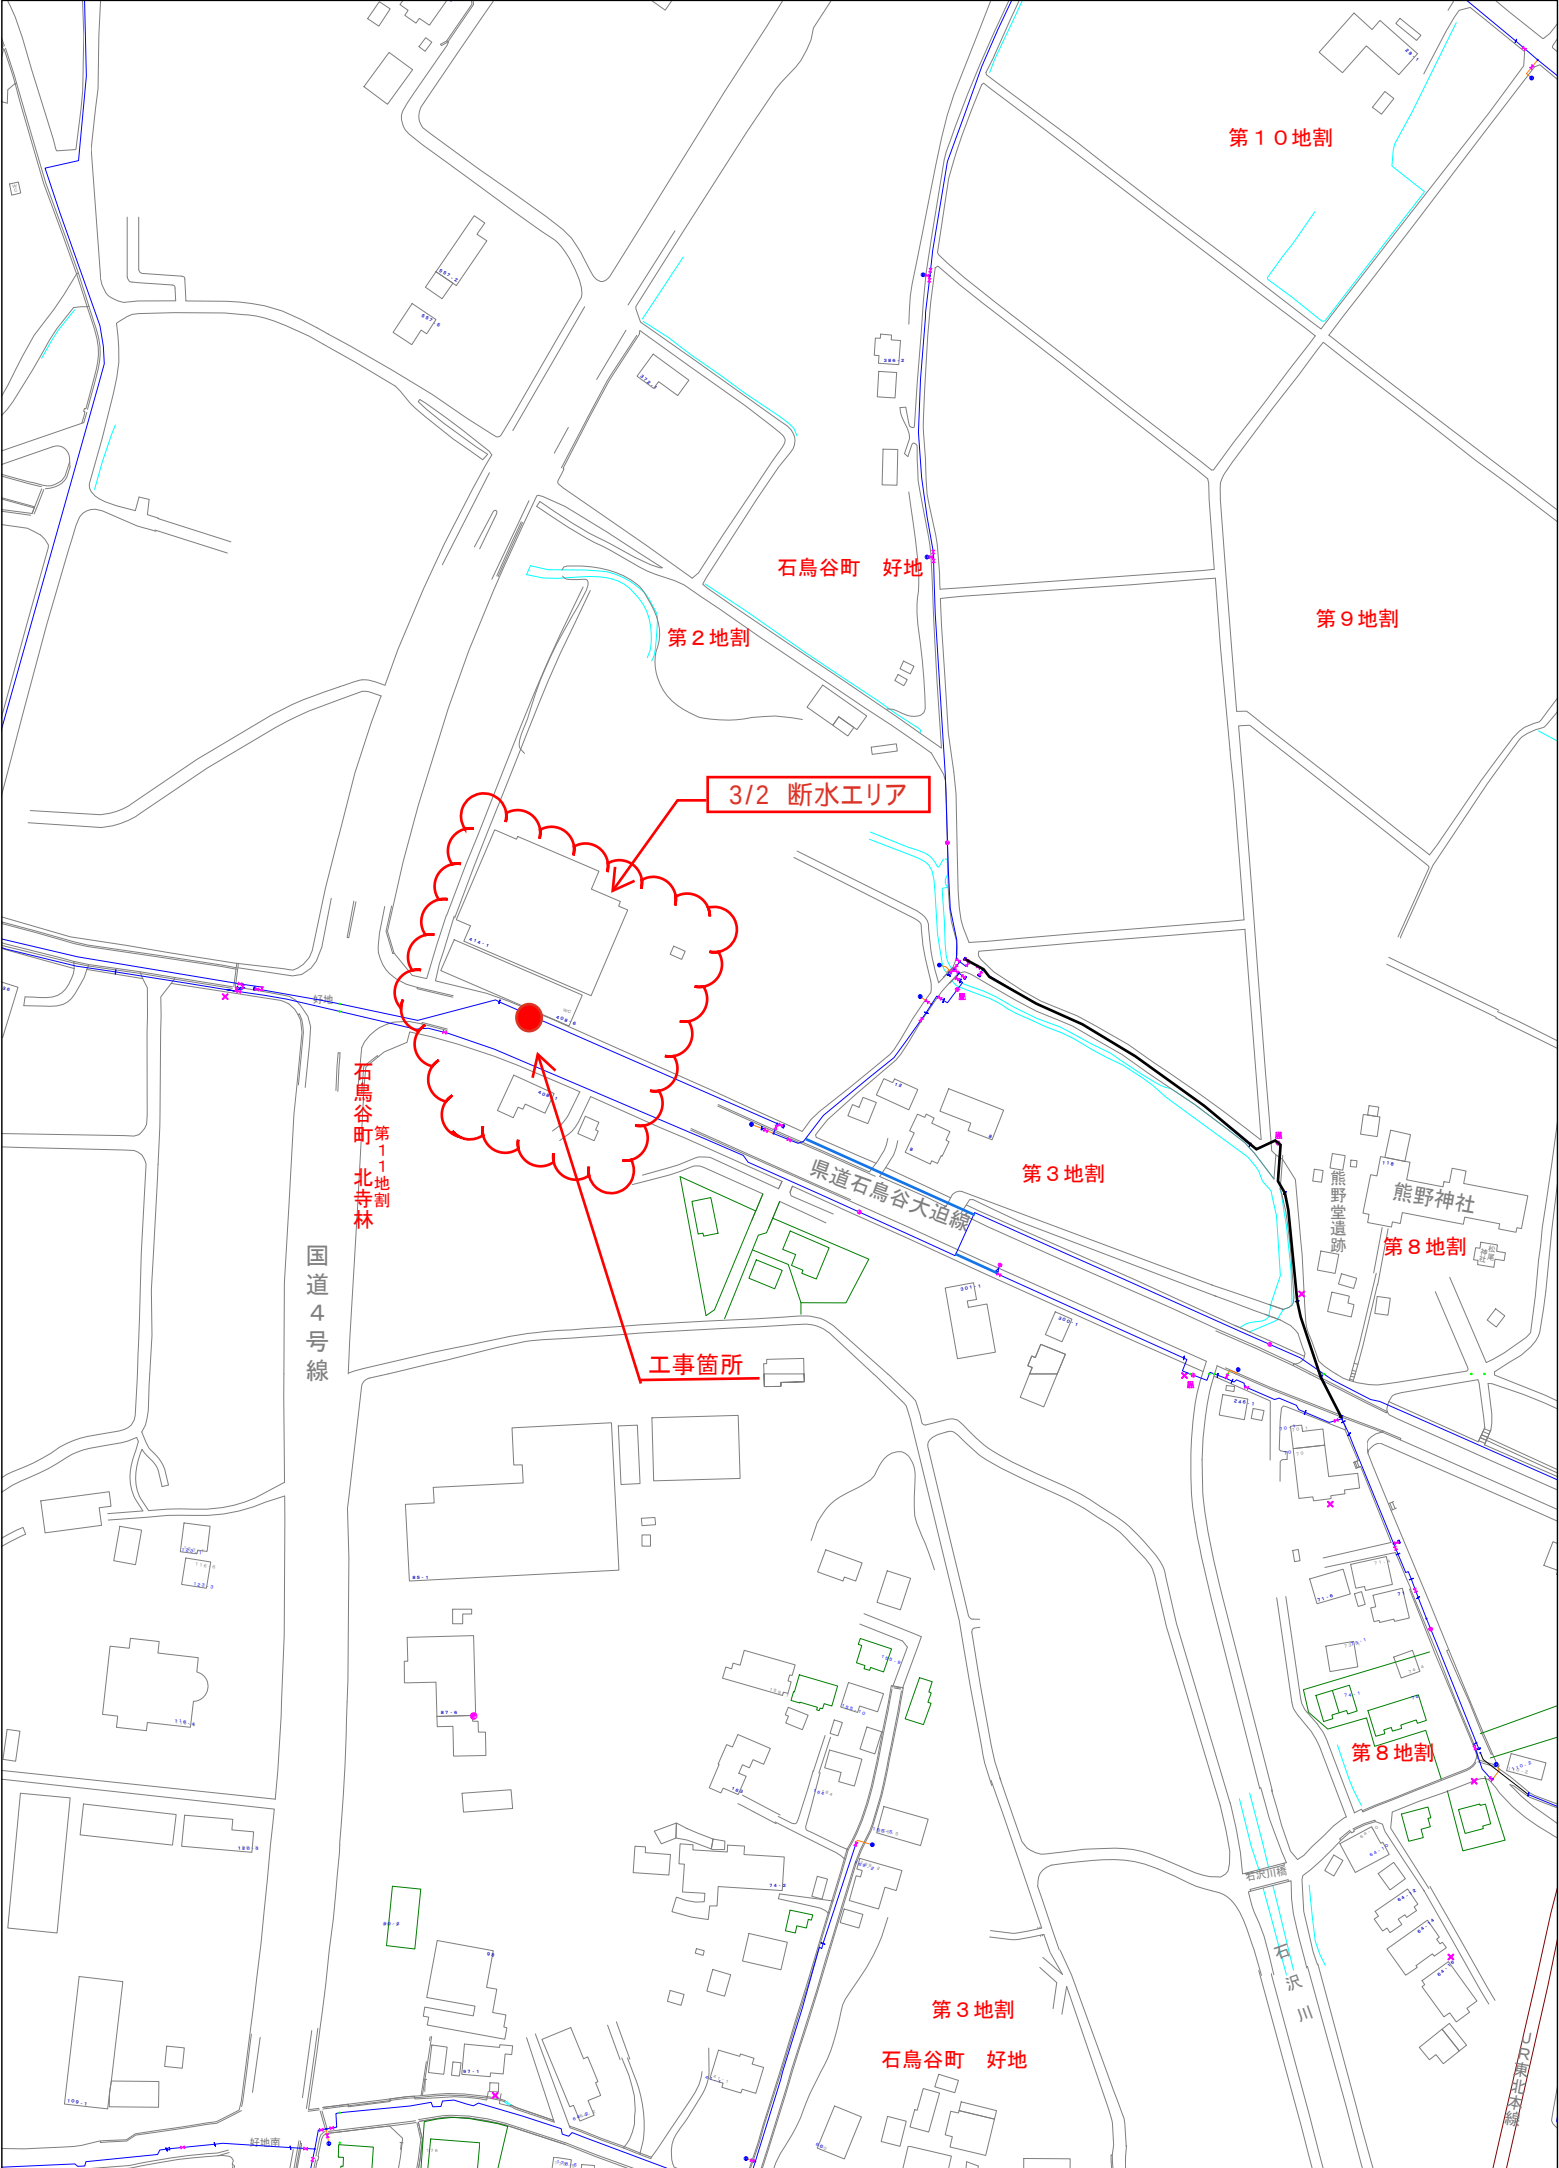

石鳥谷地区配水管更新（その8）工事

1:2500