041085

岩手中部水道企業団 管路図

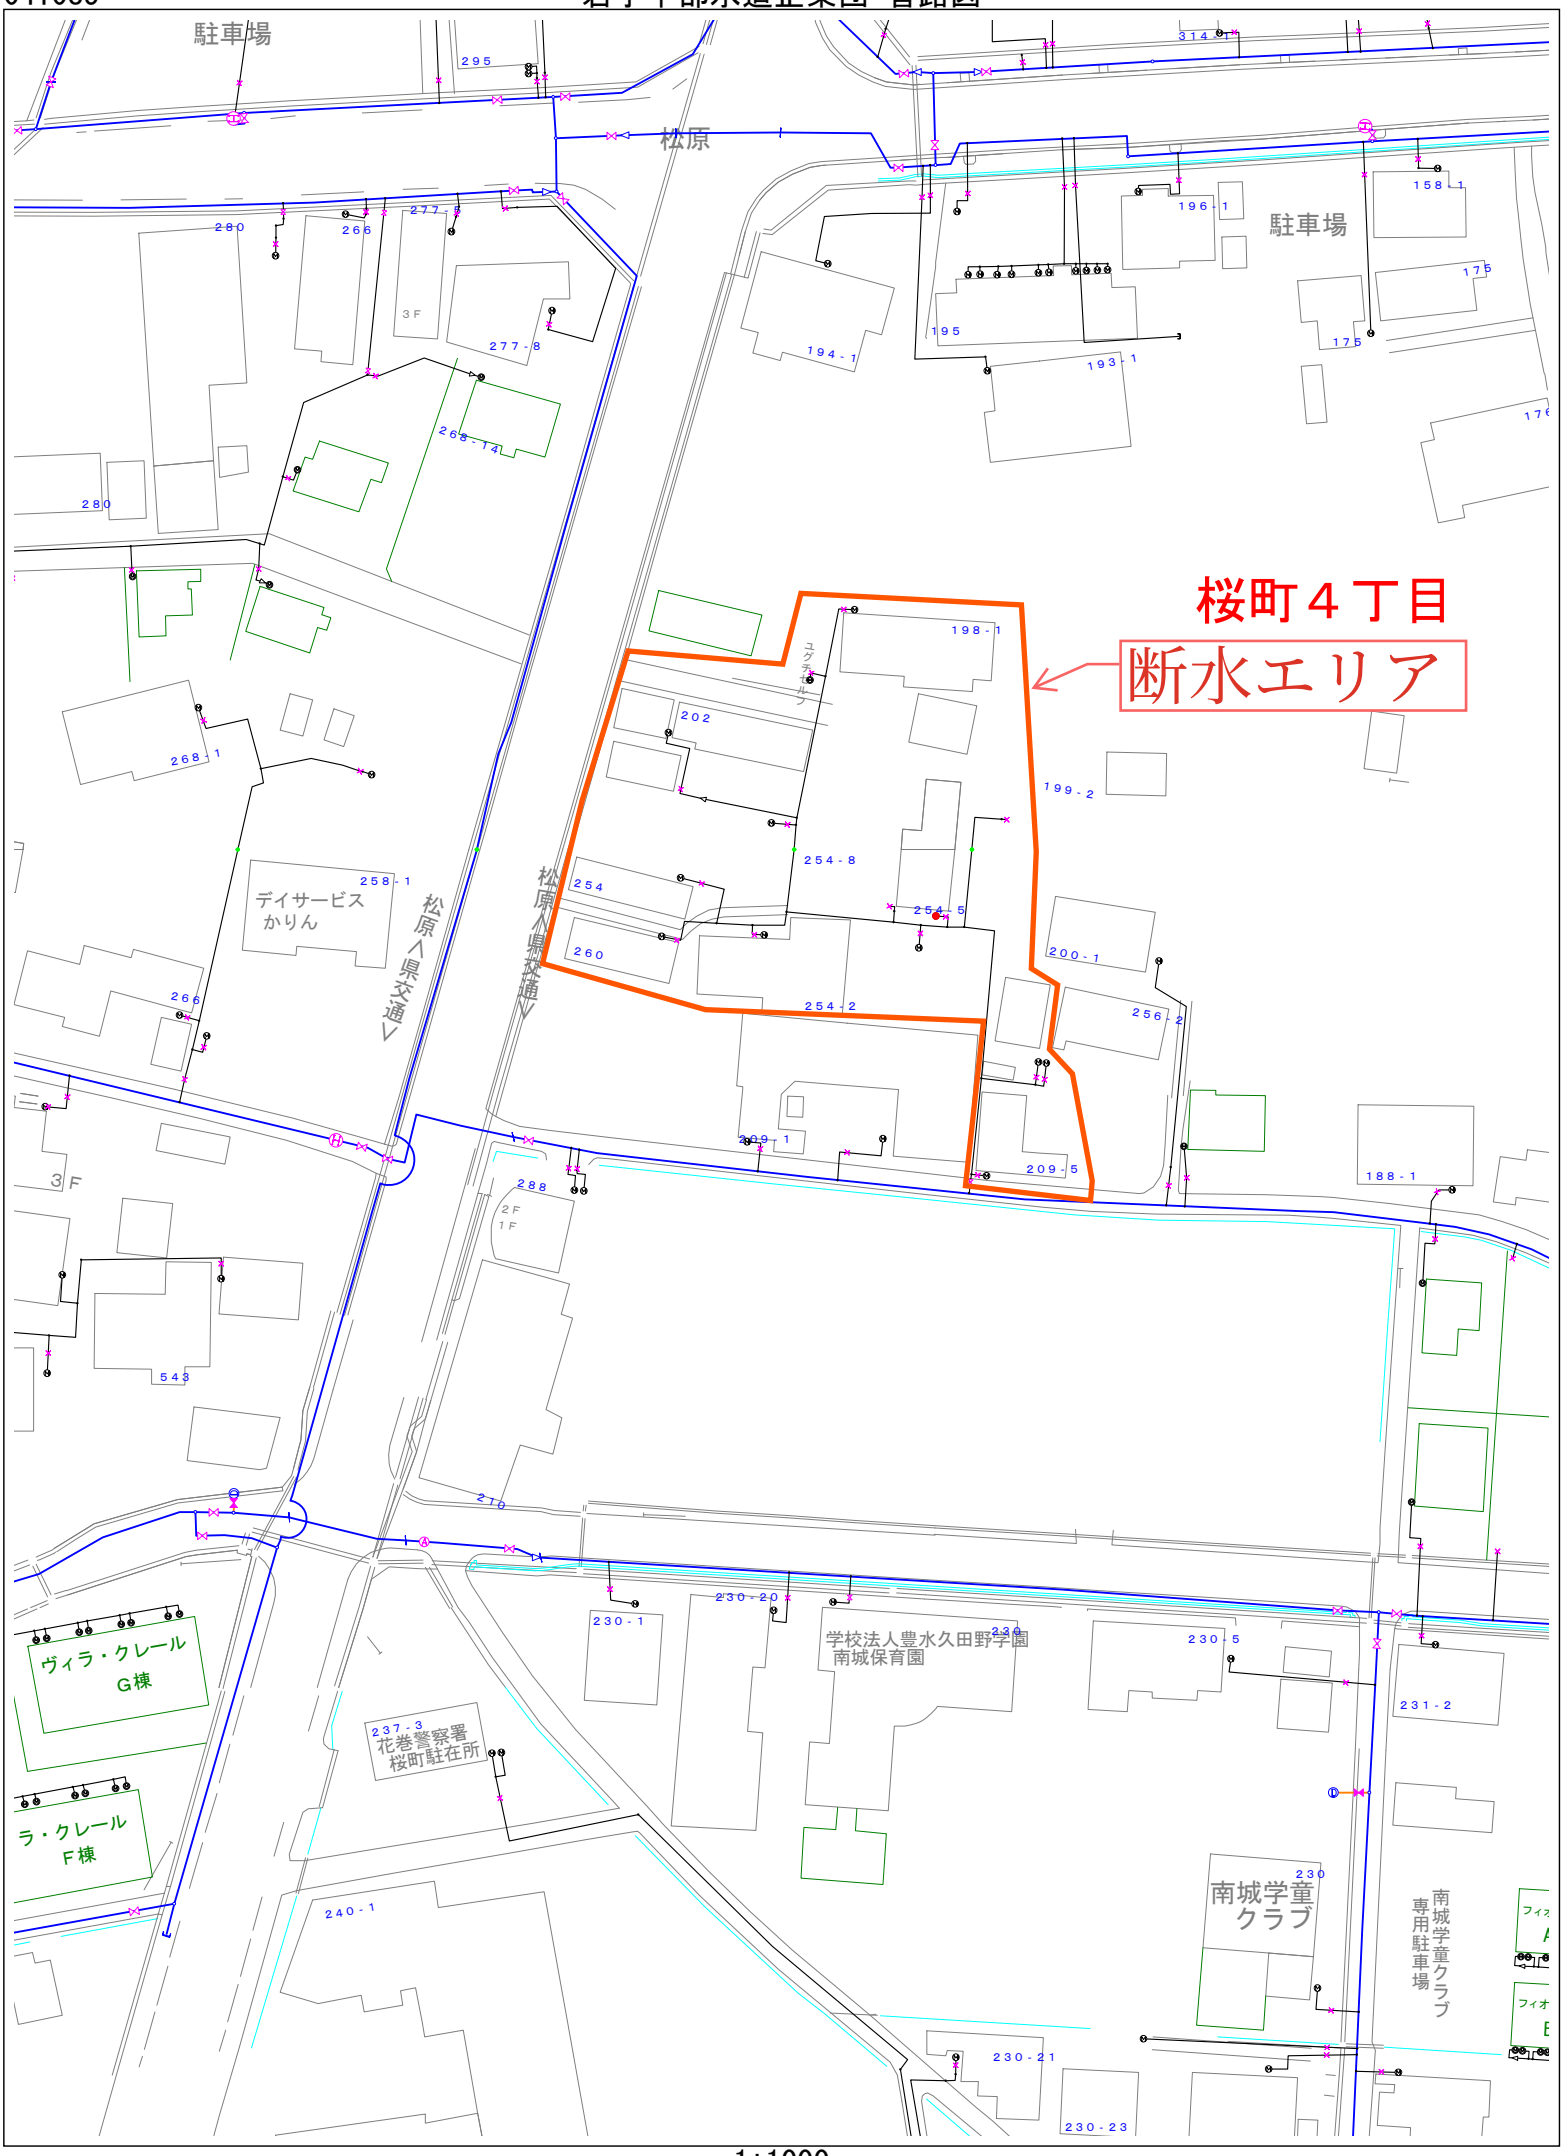

1:1000