観音山配水池　減圧水系(変更)切替作業

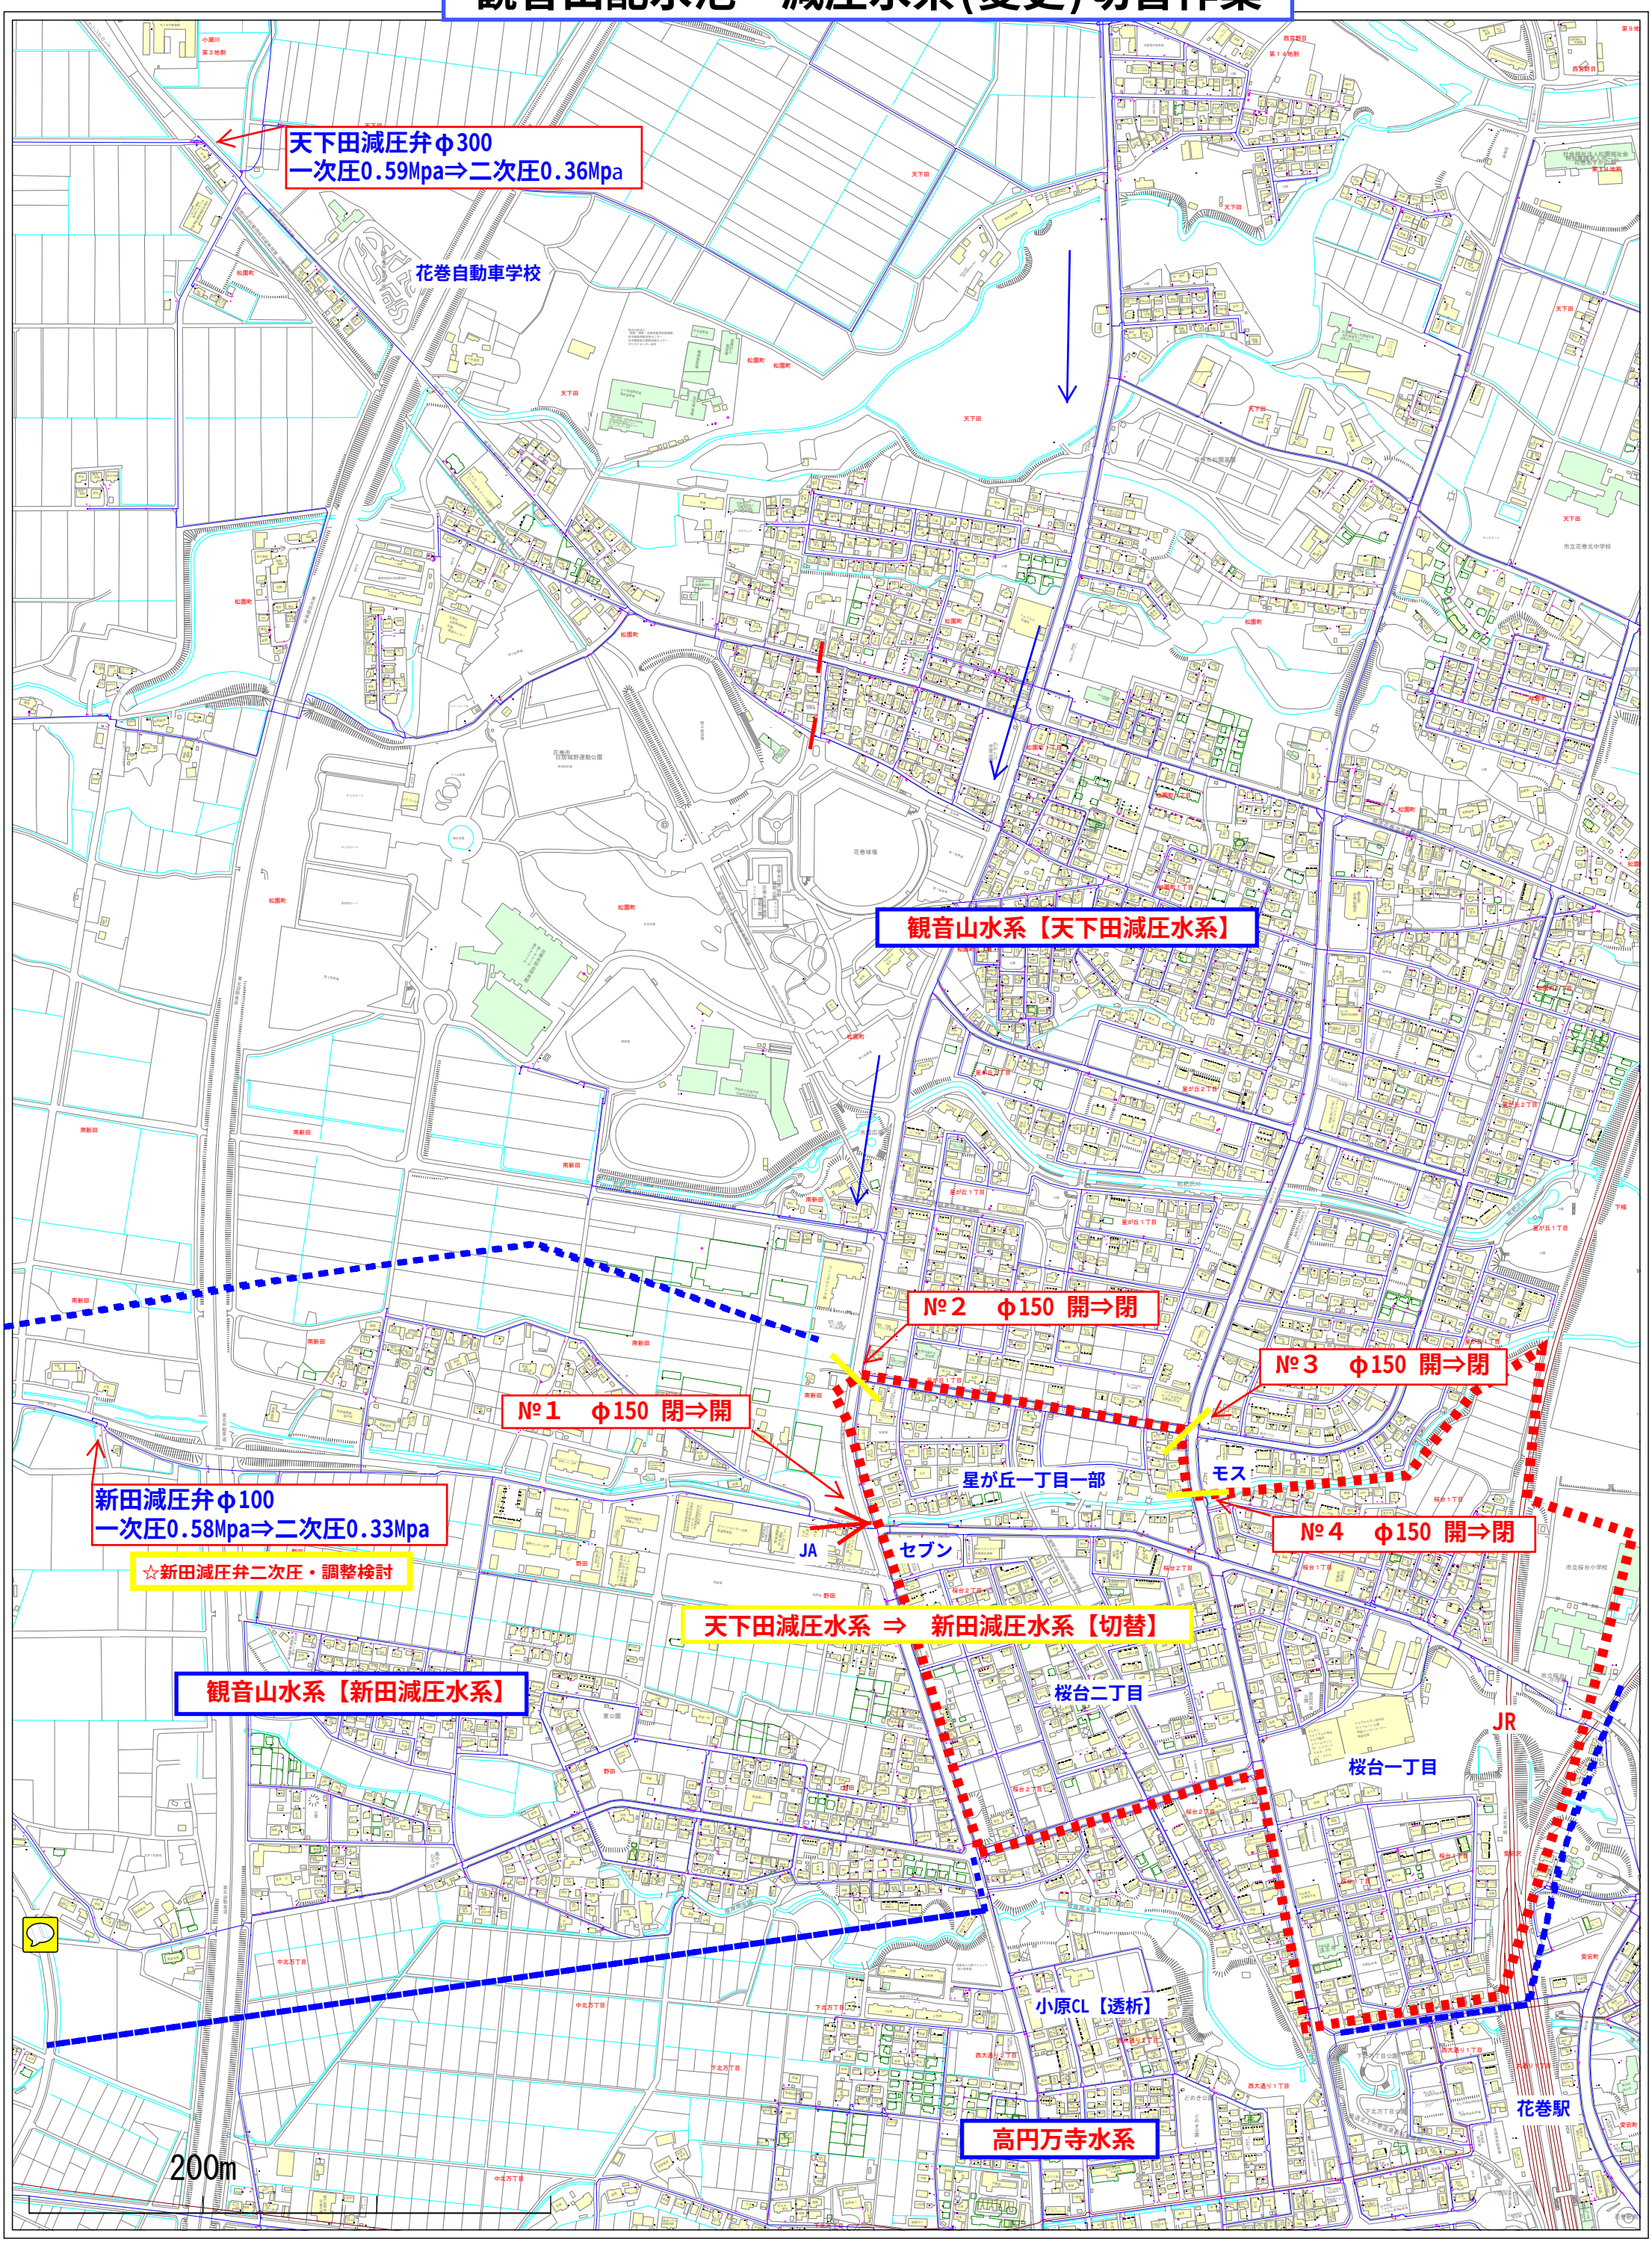

1:6500